
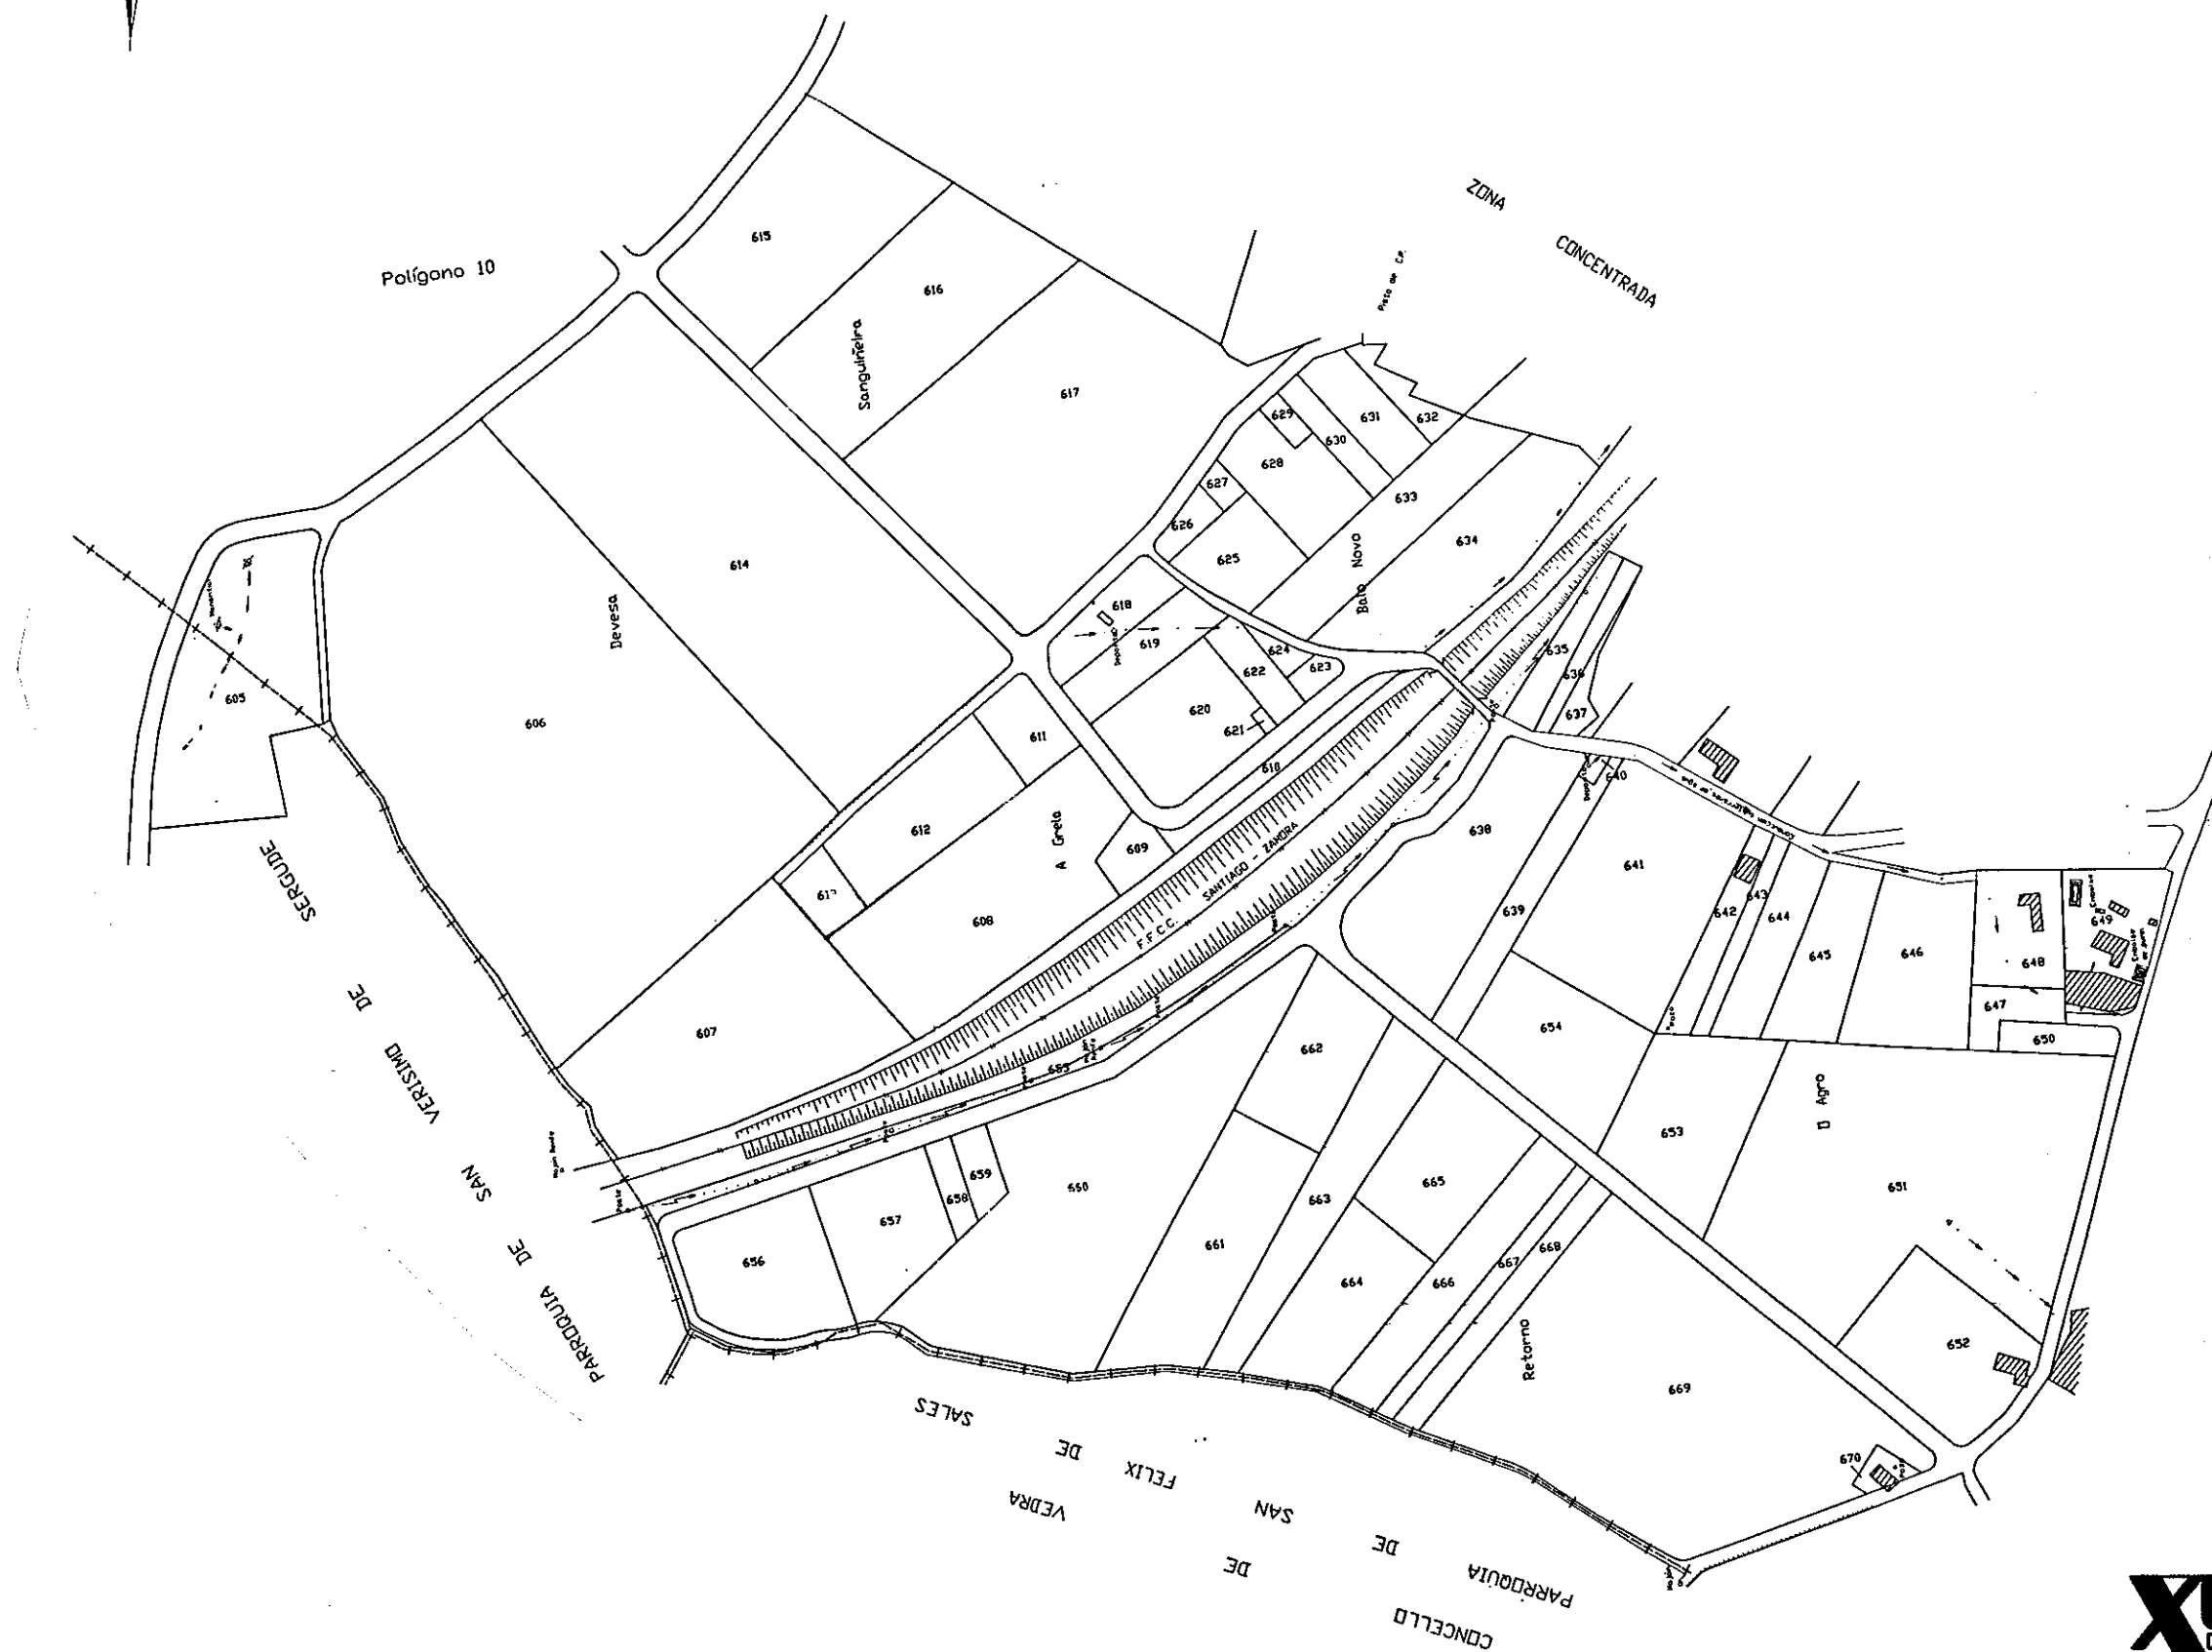


NOTA:
Este plano parcial débese desglosar do título para ser unido ás escrituras en que consten as sucesivas transmisións da finca.

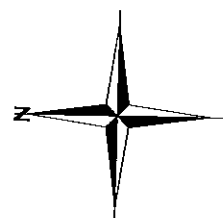

CONSELLERÍA DE POLÍTICA AGROALIMENTARIA
E DESENVOLVEMENTO RURAL

Dirección Xeral de Infraestruturas Agrarias

Zona : Lestedo

Concello : BOQUEIXÓN

Provincia : A CORUÑA

Polígono : 11

ESCALA APROX. 1:3.000