


Poligono 7

ESCALA APROXI. 1: 3.000

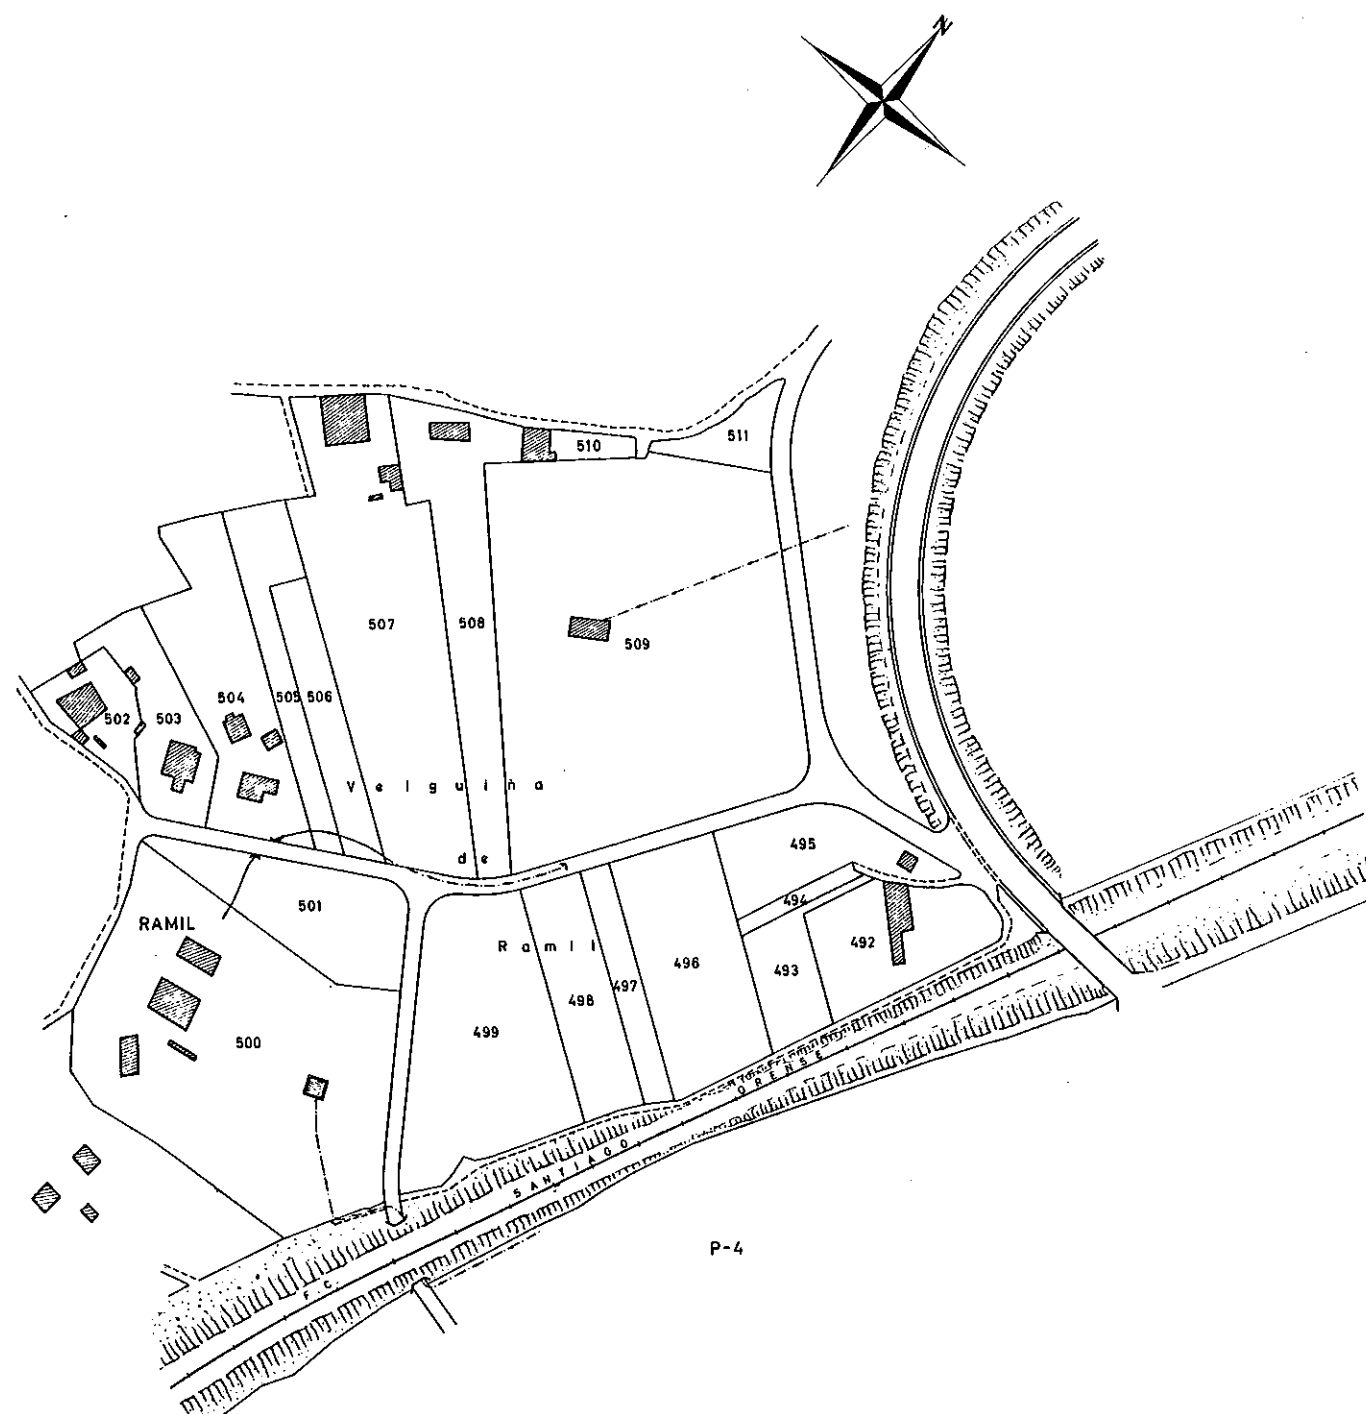

NOTA:

NOTA:
Este plano parcial débese desglosar do título para ser unido ás escrituras en que consten as sucesivas transmisións da finca.