






PLANO DE LA ZONA CONCENTRADA DE
SANTA EULALIA DE CODESO
AYUNTAMIENTO DE BOQUEIJON
LA CORUÑA

POLIGONO Nº 2

ESCALA GRAFICA APROX. 1:3.000

 

12-02-002

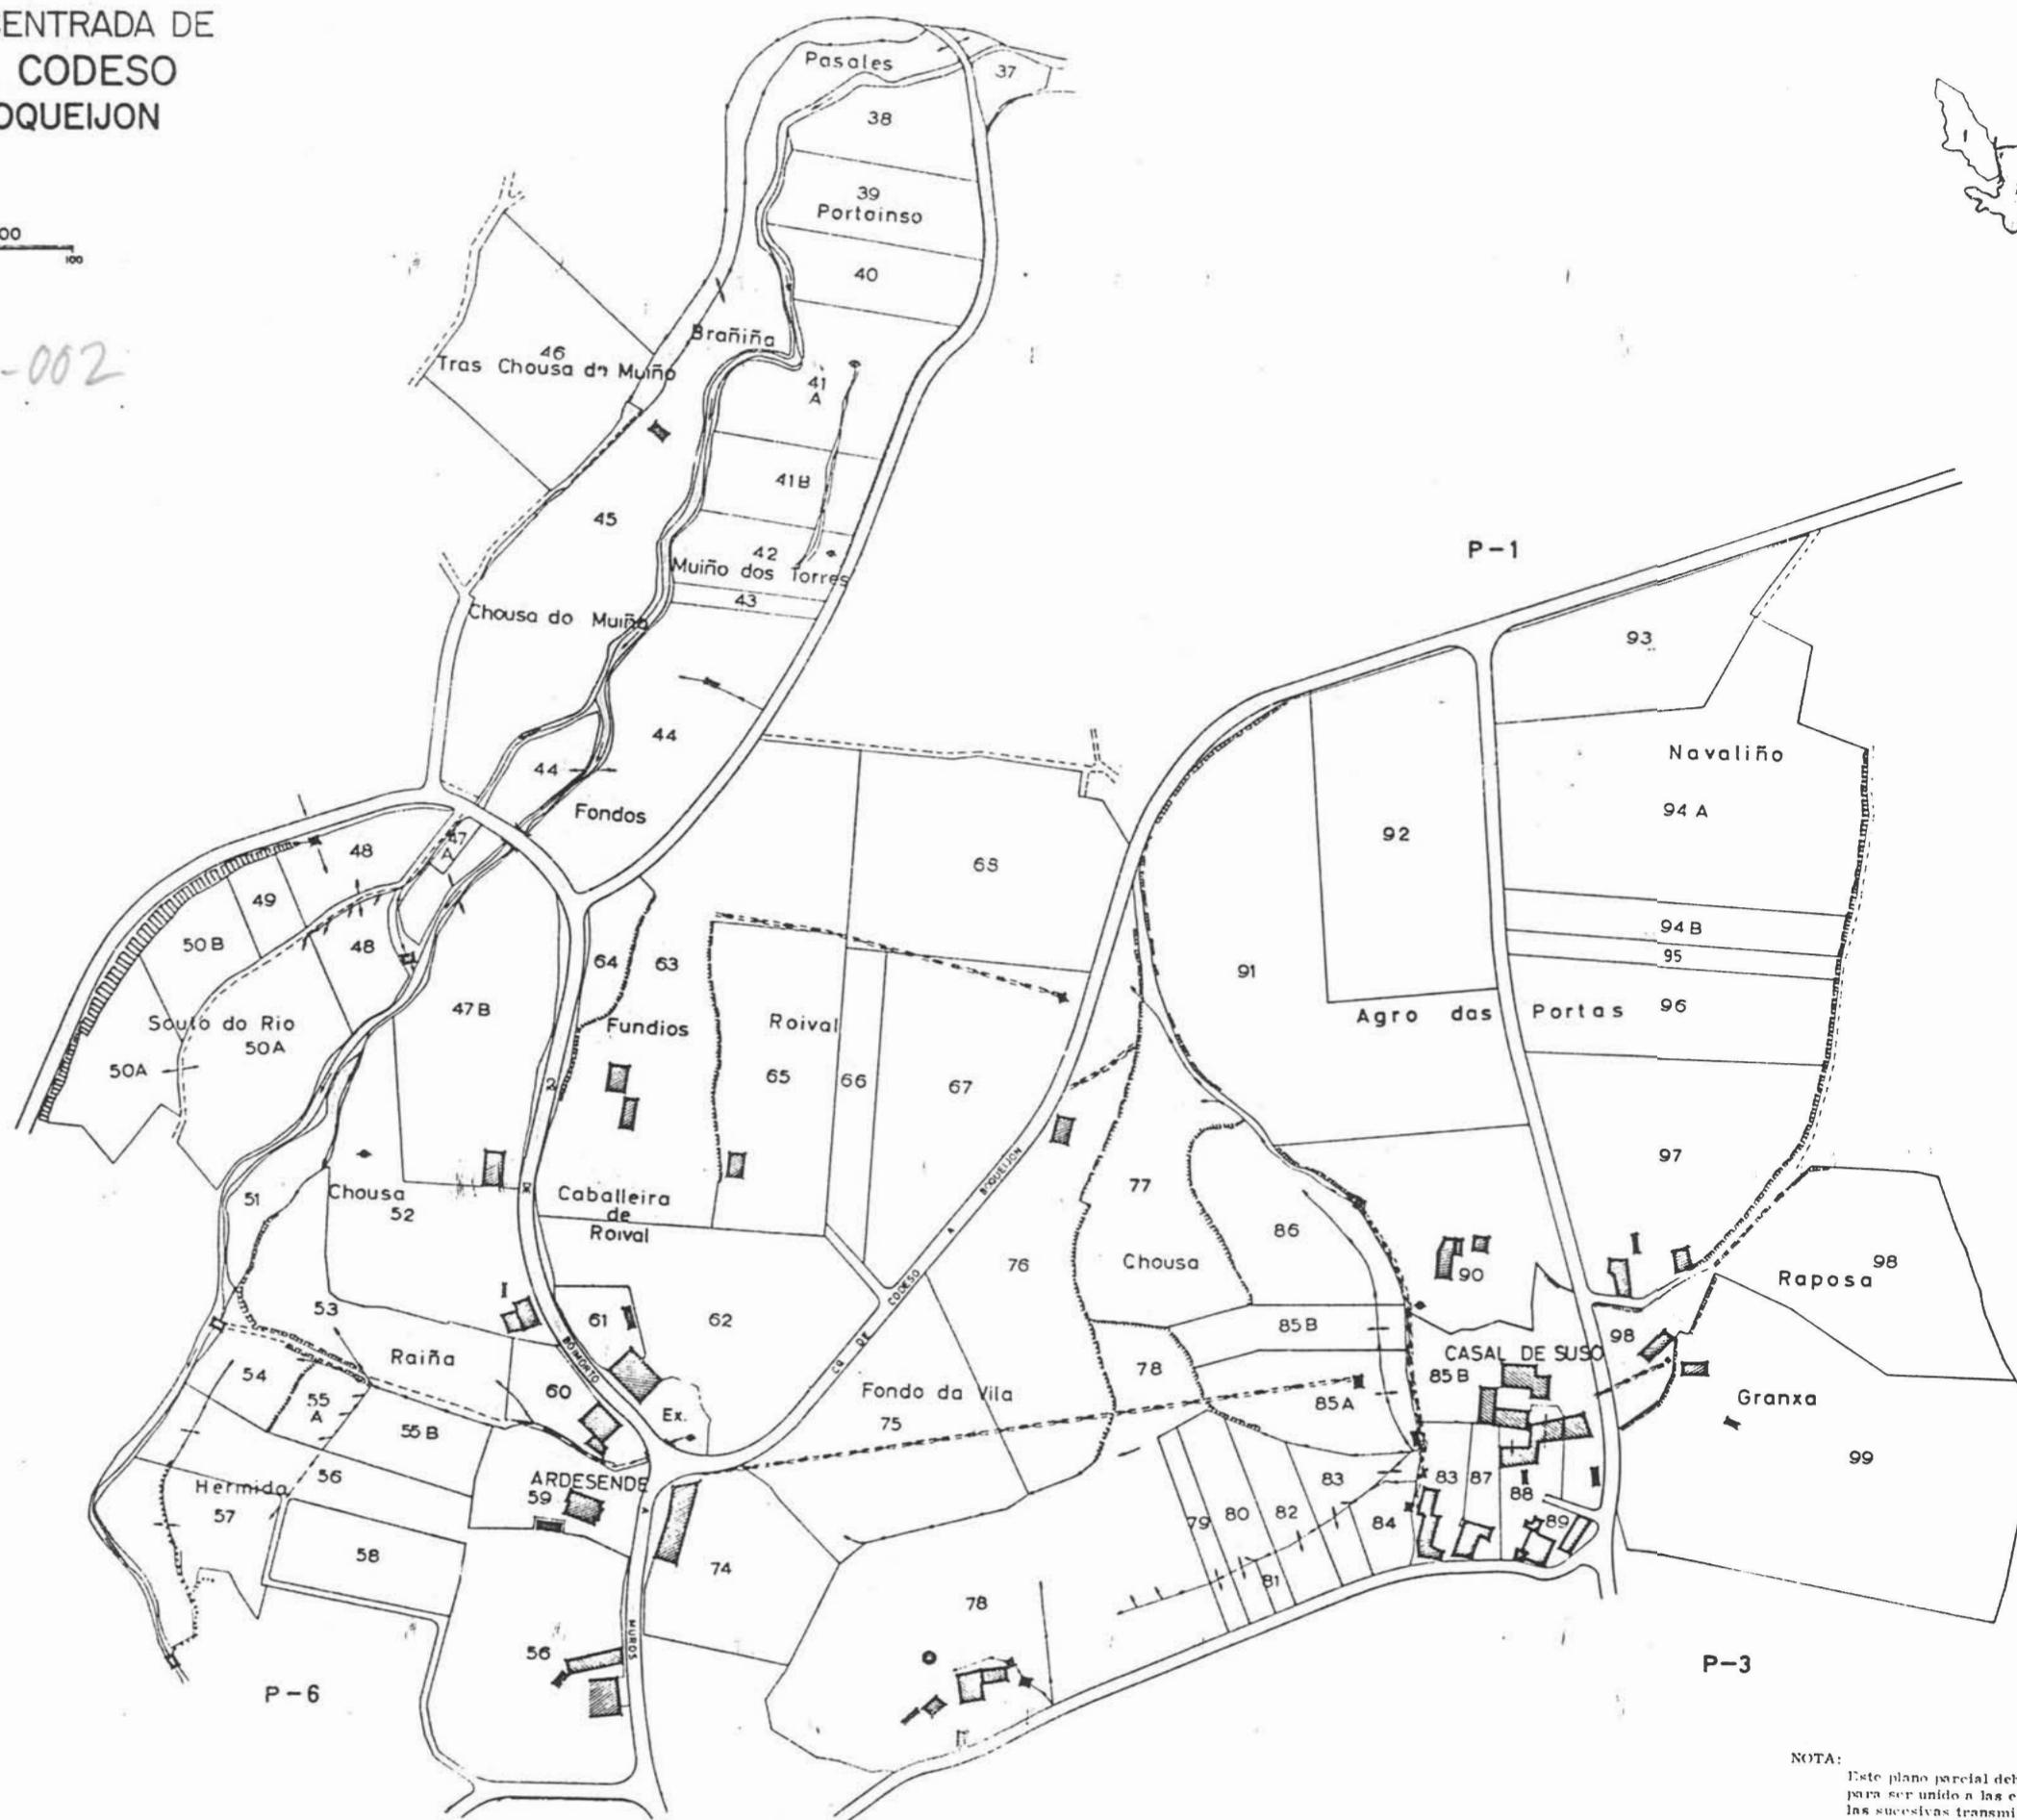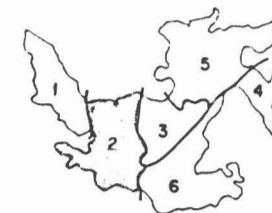

NOTA:
Este plano parcial debe ser desglosado del título
para ser unido a las escrituras en que consten -
las sucesivas transmisiones de la finca.