

PLANO DE LA ZONA CONCENTRADA DE
SANTA EULALIA DE CODESO
AYUNTAMIENTO DE BOQUEIJON


LA CORUÑA

POLIGONO Nº 6

ESCALA GRAFICA APROX. 1:3.000

30 0 50 100

12-02-006

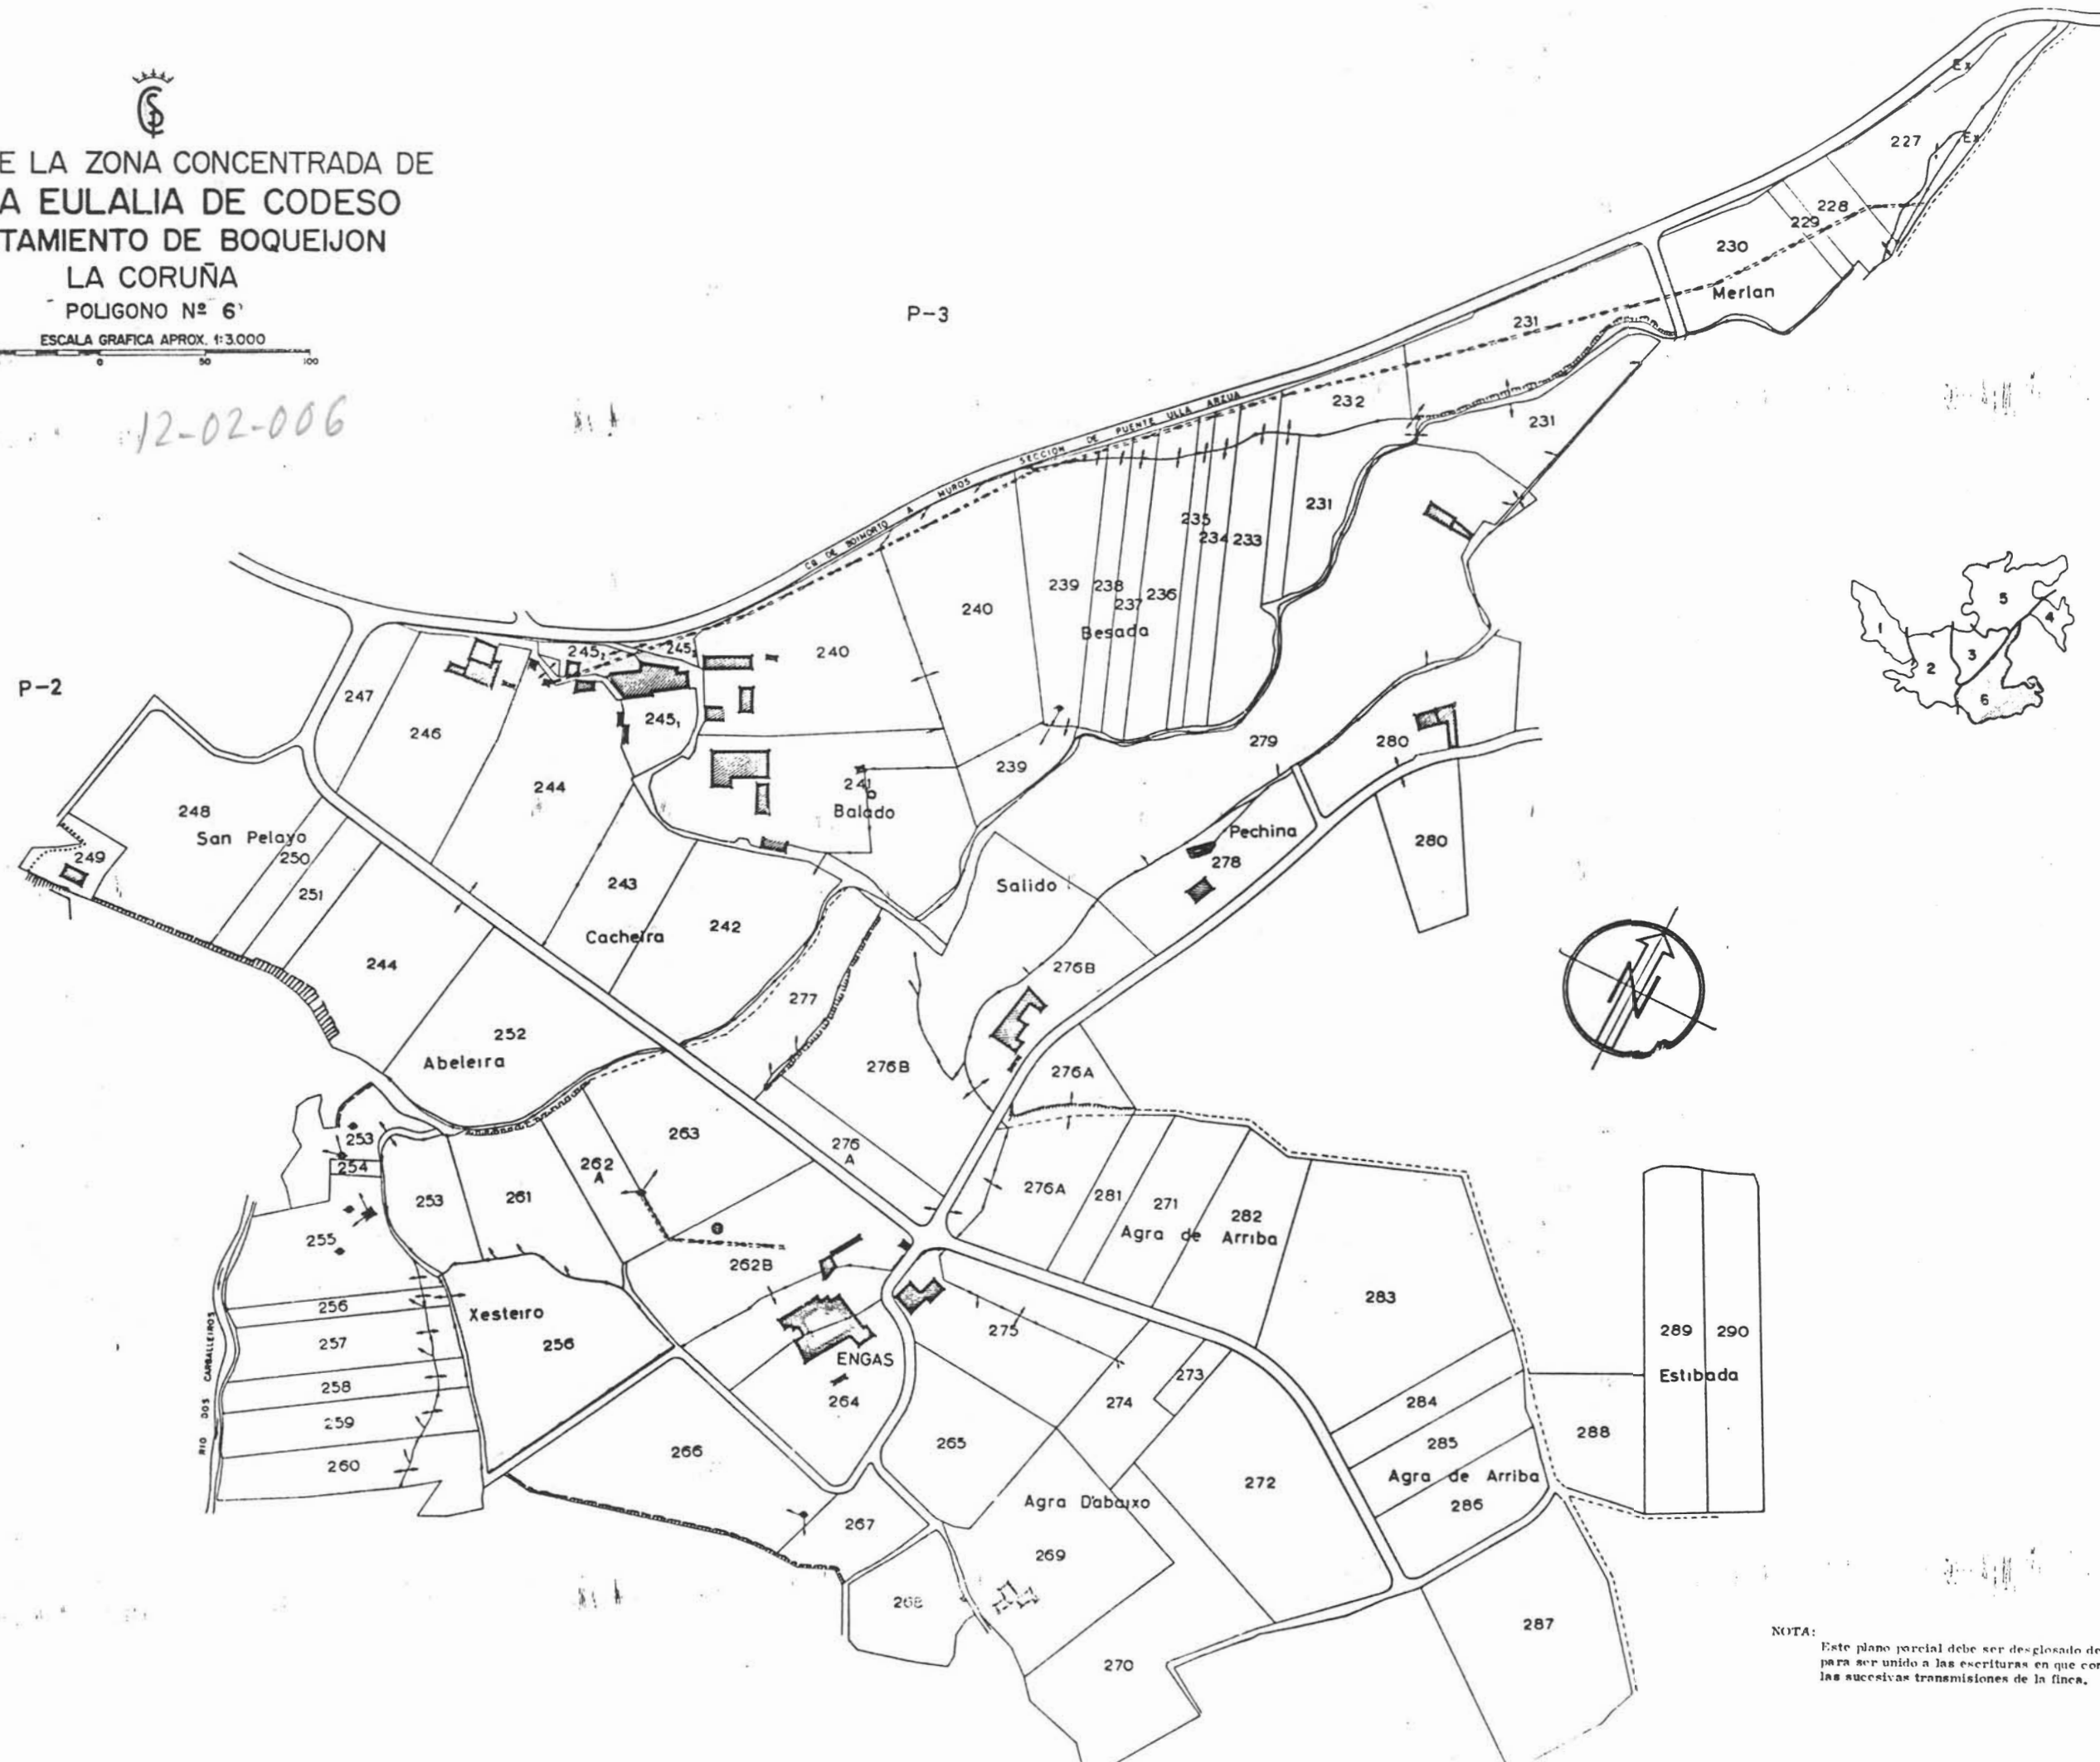

NOTA:
Este plano parcial debe ser desglosado del título
para ser unido a las escrituras en que consten -
las sucesivas transmisiones de la finca.