



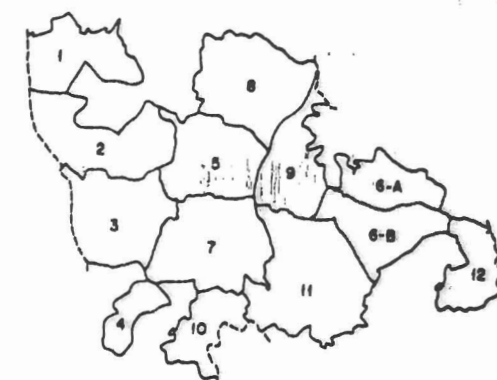

PLANO DE LA ZONA CONCENTRADA DE
LAMAS Y VIGO
TERMINO MUNICIPAL DE BOQUEIJON
LA CORUÑA

POLIGONO Nº 4
ESCALA GRAFICA APROX. 1:3.000

12-07-004

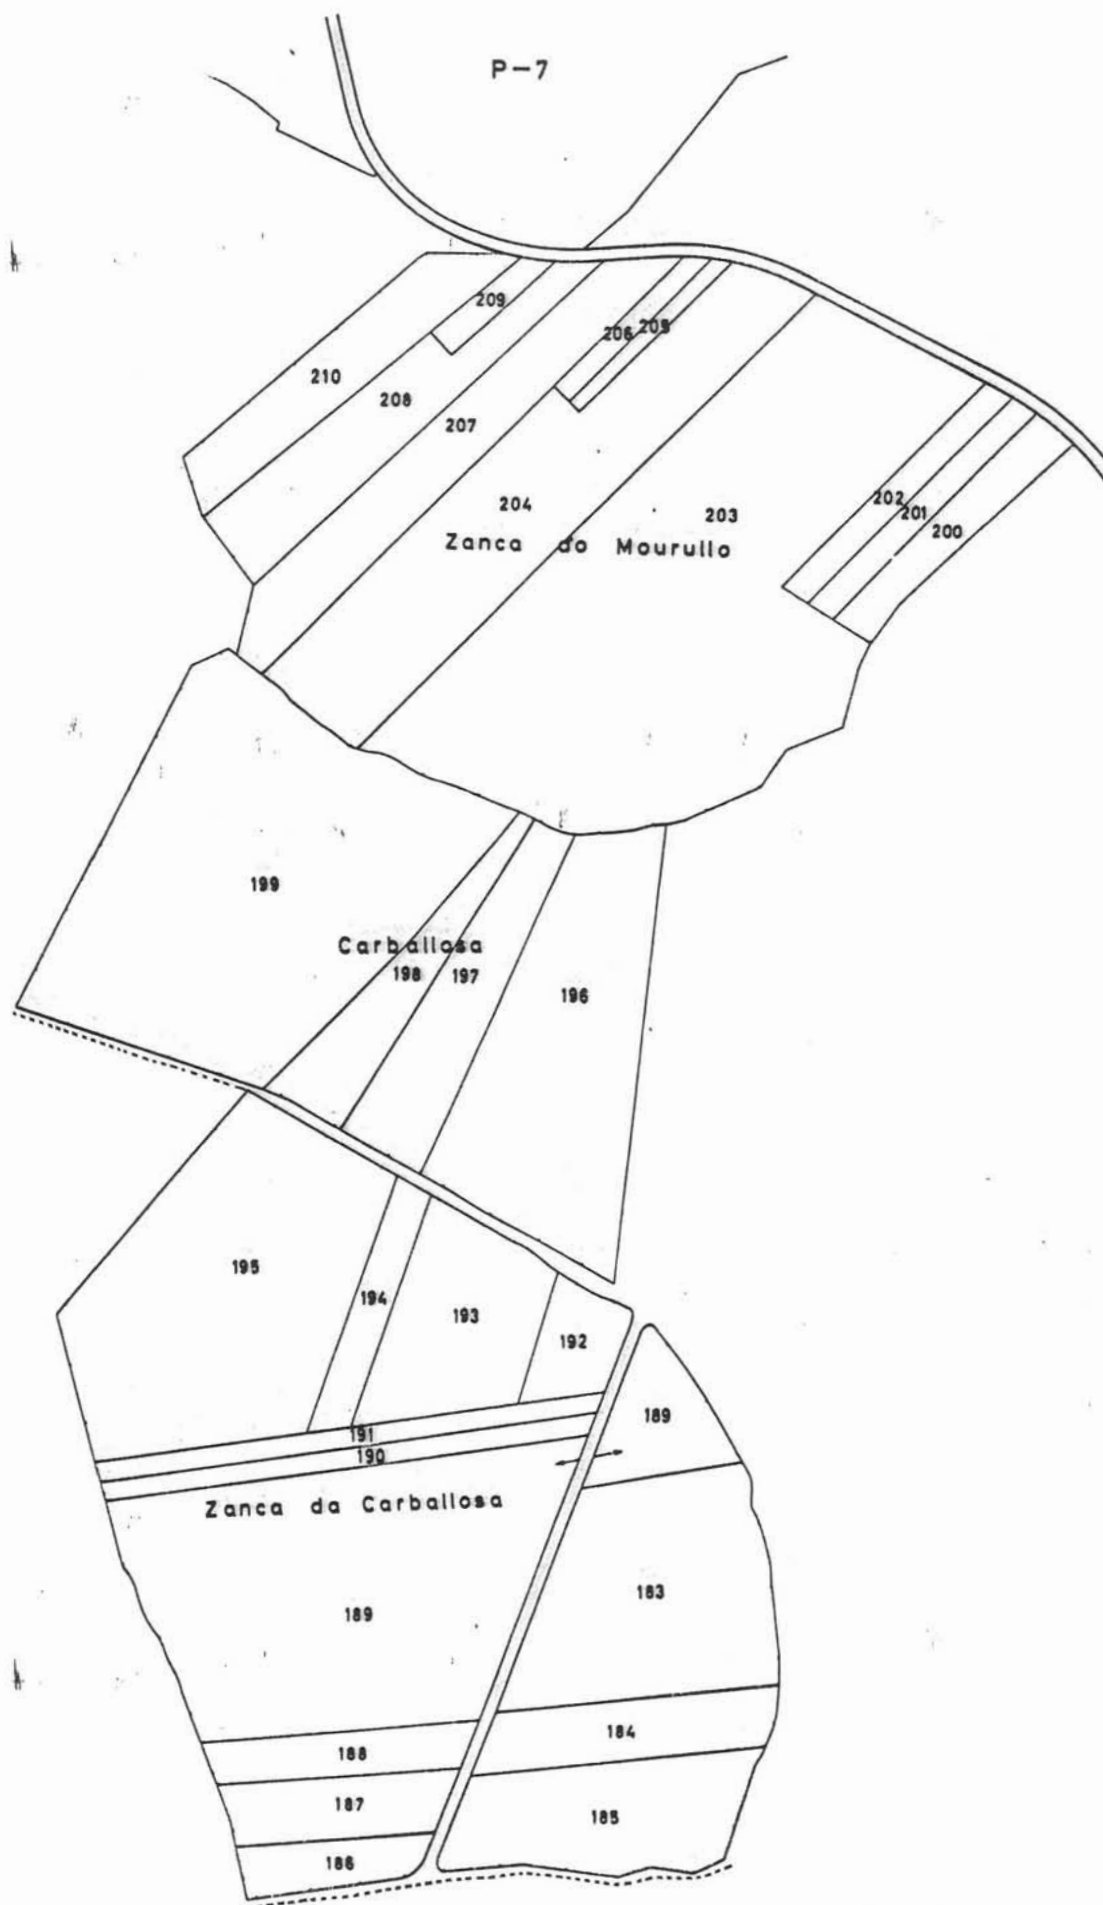

NOTA:
Este plano parcial debe ser desglosado del título
para ser unido a las escrituras en que consten
las sucesivas transmisiones de la finca.