



ESCALA GRAFICA APROX. 1:3.000

 

12-07-006A

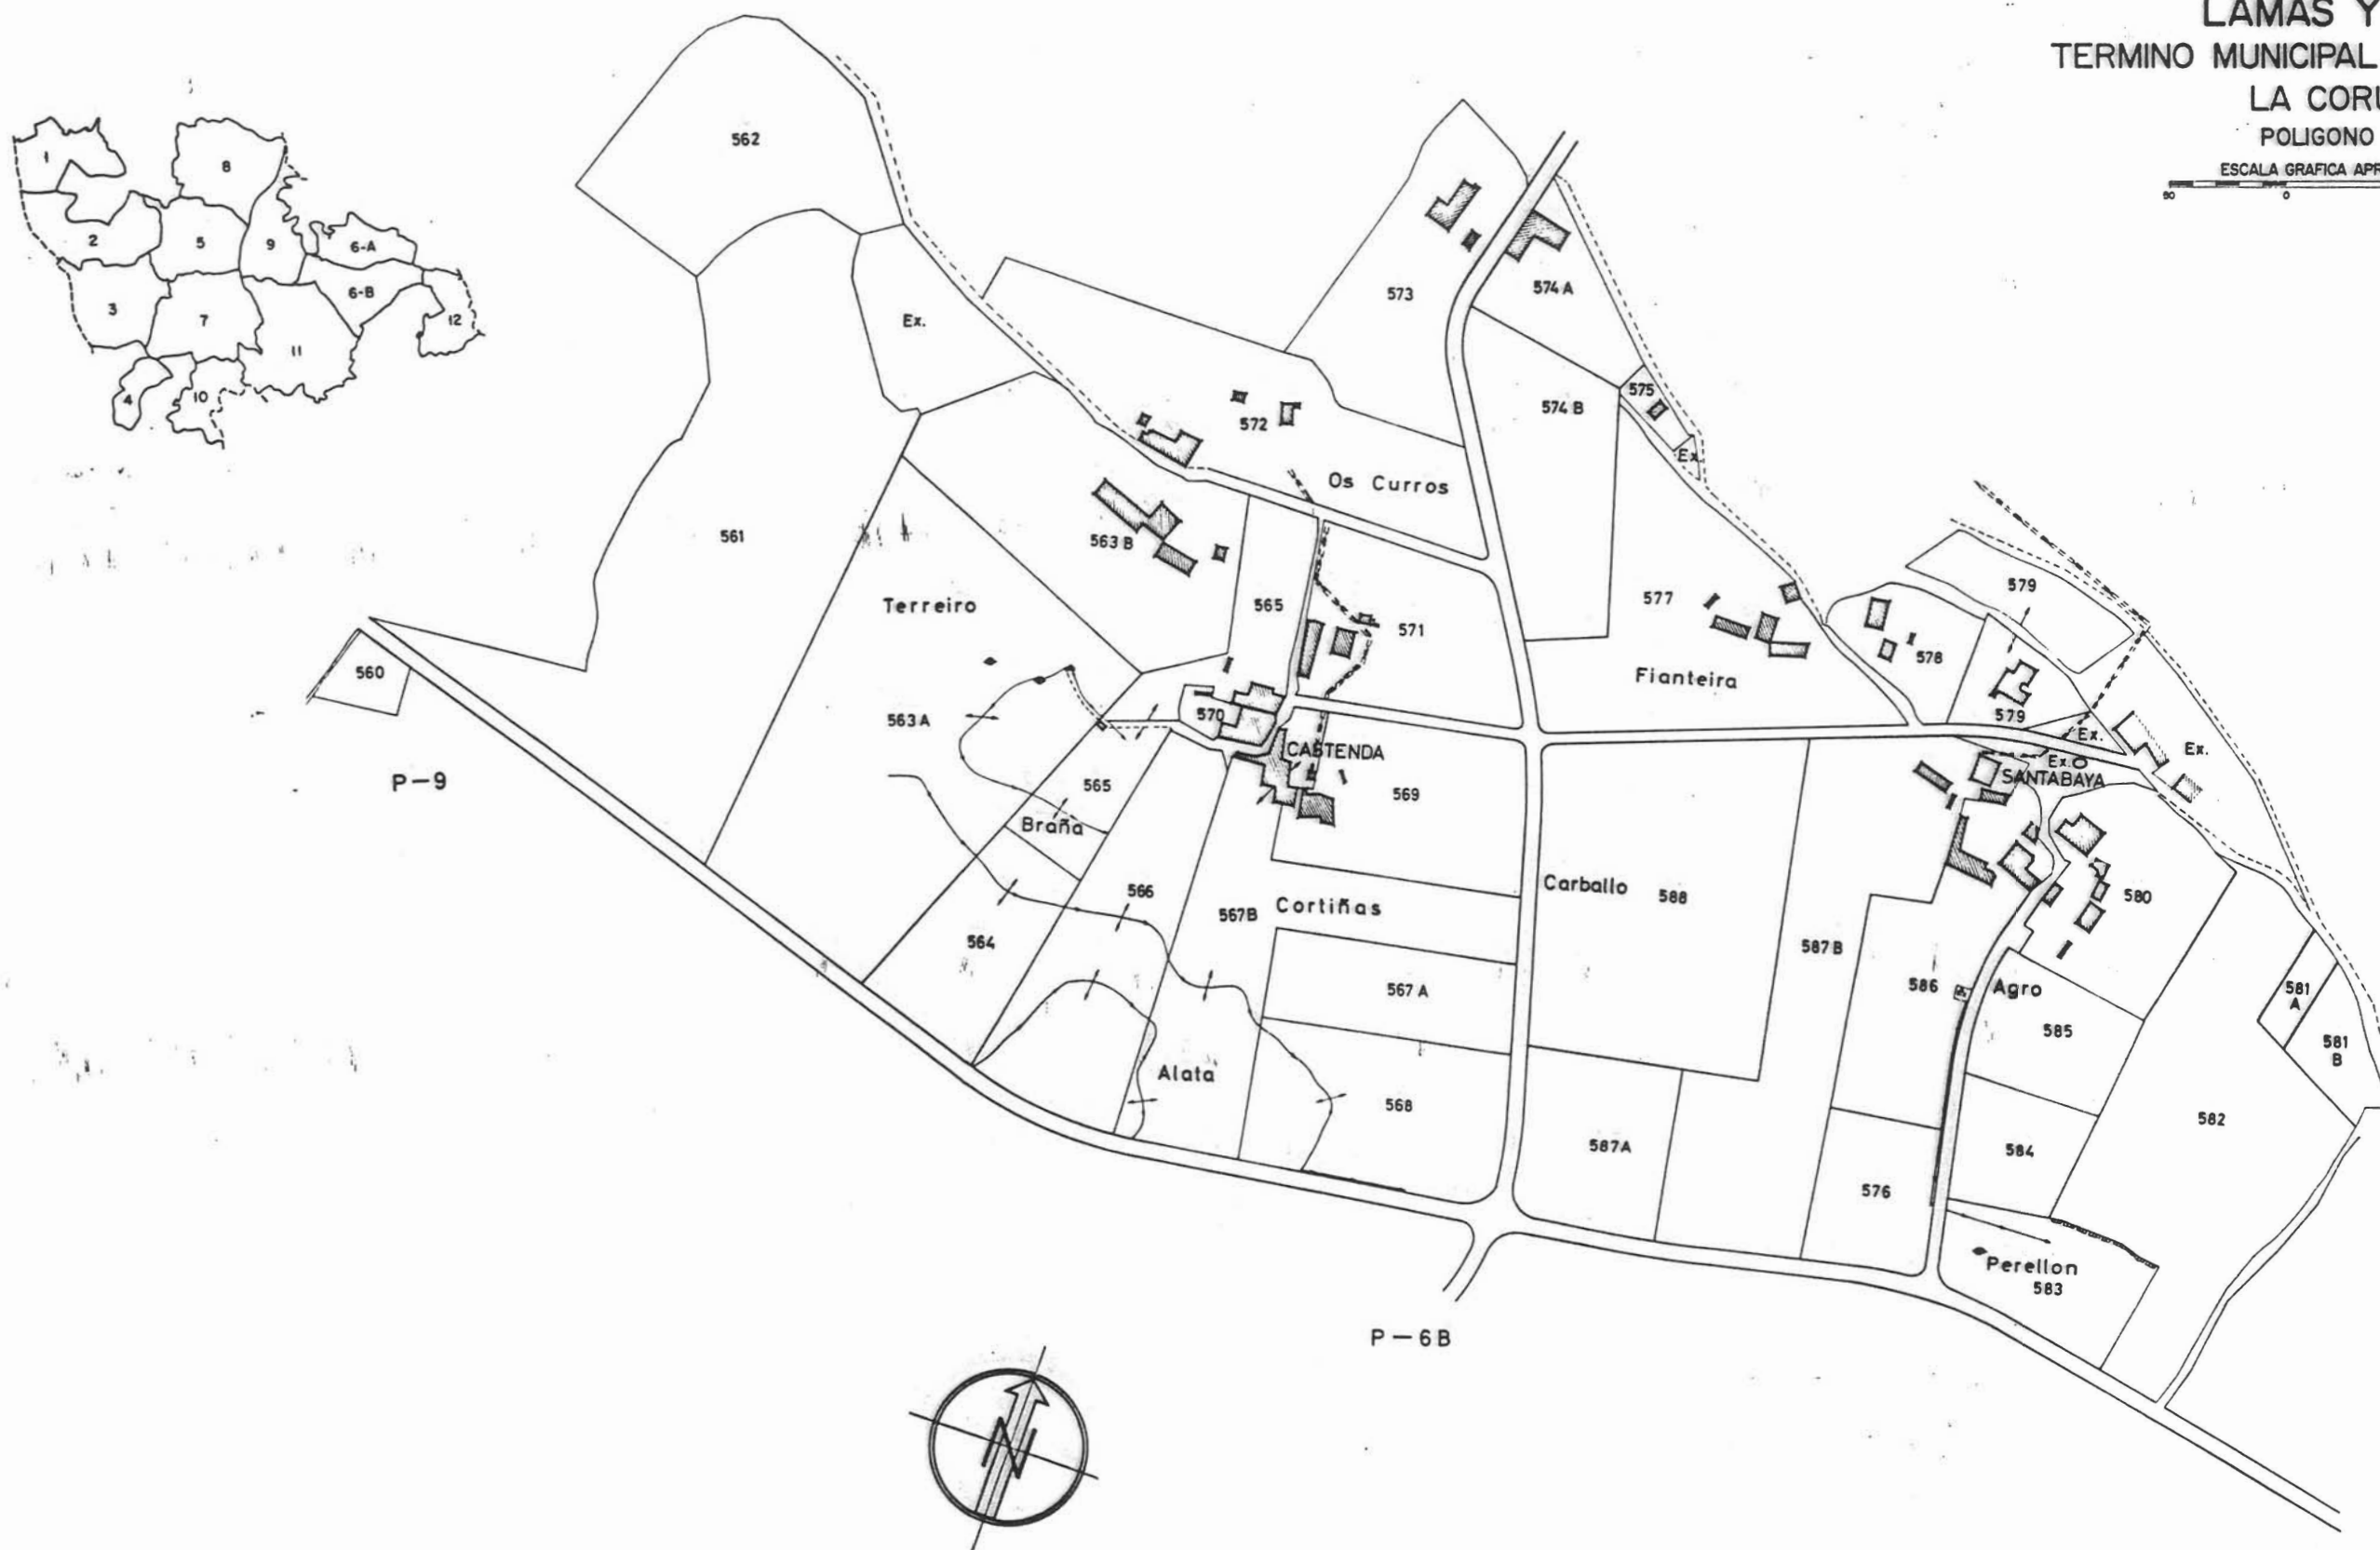

NOTA: Este plano parcial debe ser desglosado del título para ser unido a las escrituras en que consten las sucesivas transmisiones de la finca.