





PLANO DE LA ZONA CONCENTRADA DE
LAMAS Y VIGO
TERMINO MUNICIPAL DE BOQUEIJON
LA CORUÑA
POLIGONO Nº 6B

ESCALA GRAFICA APROX. 1:3.000

 

12-07-006B

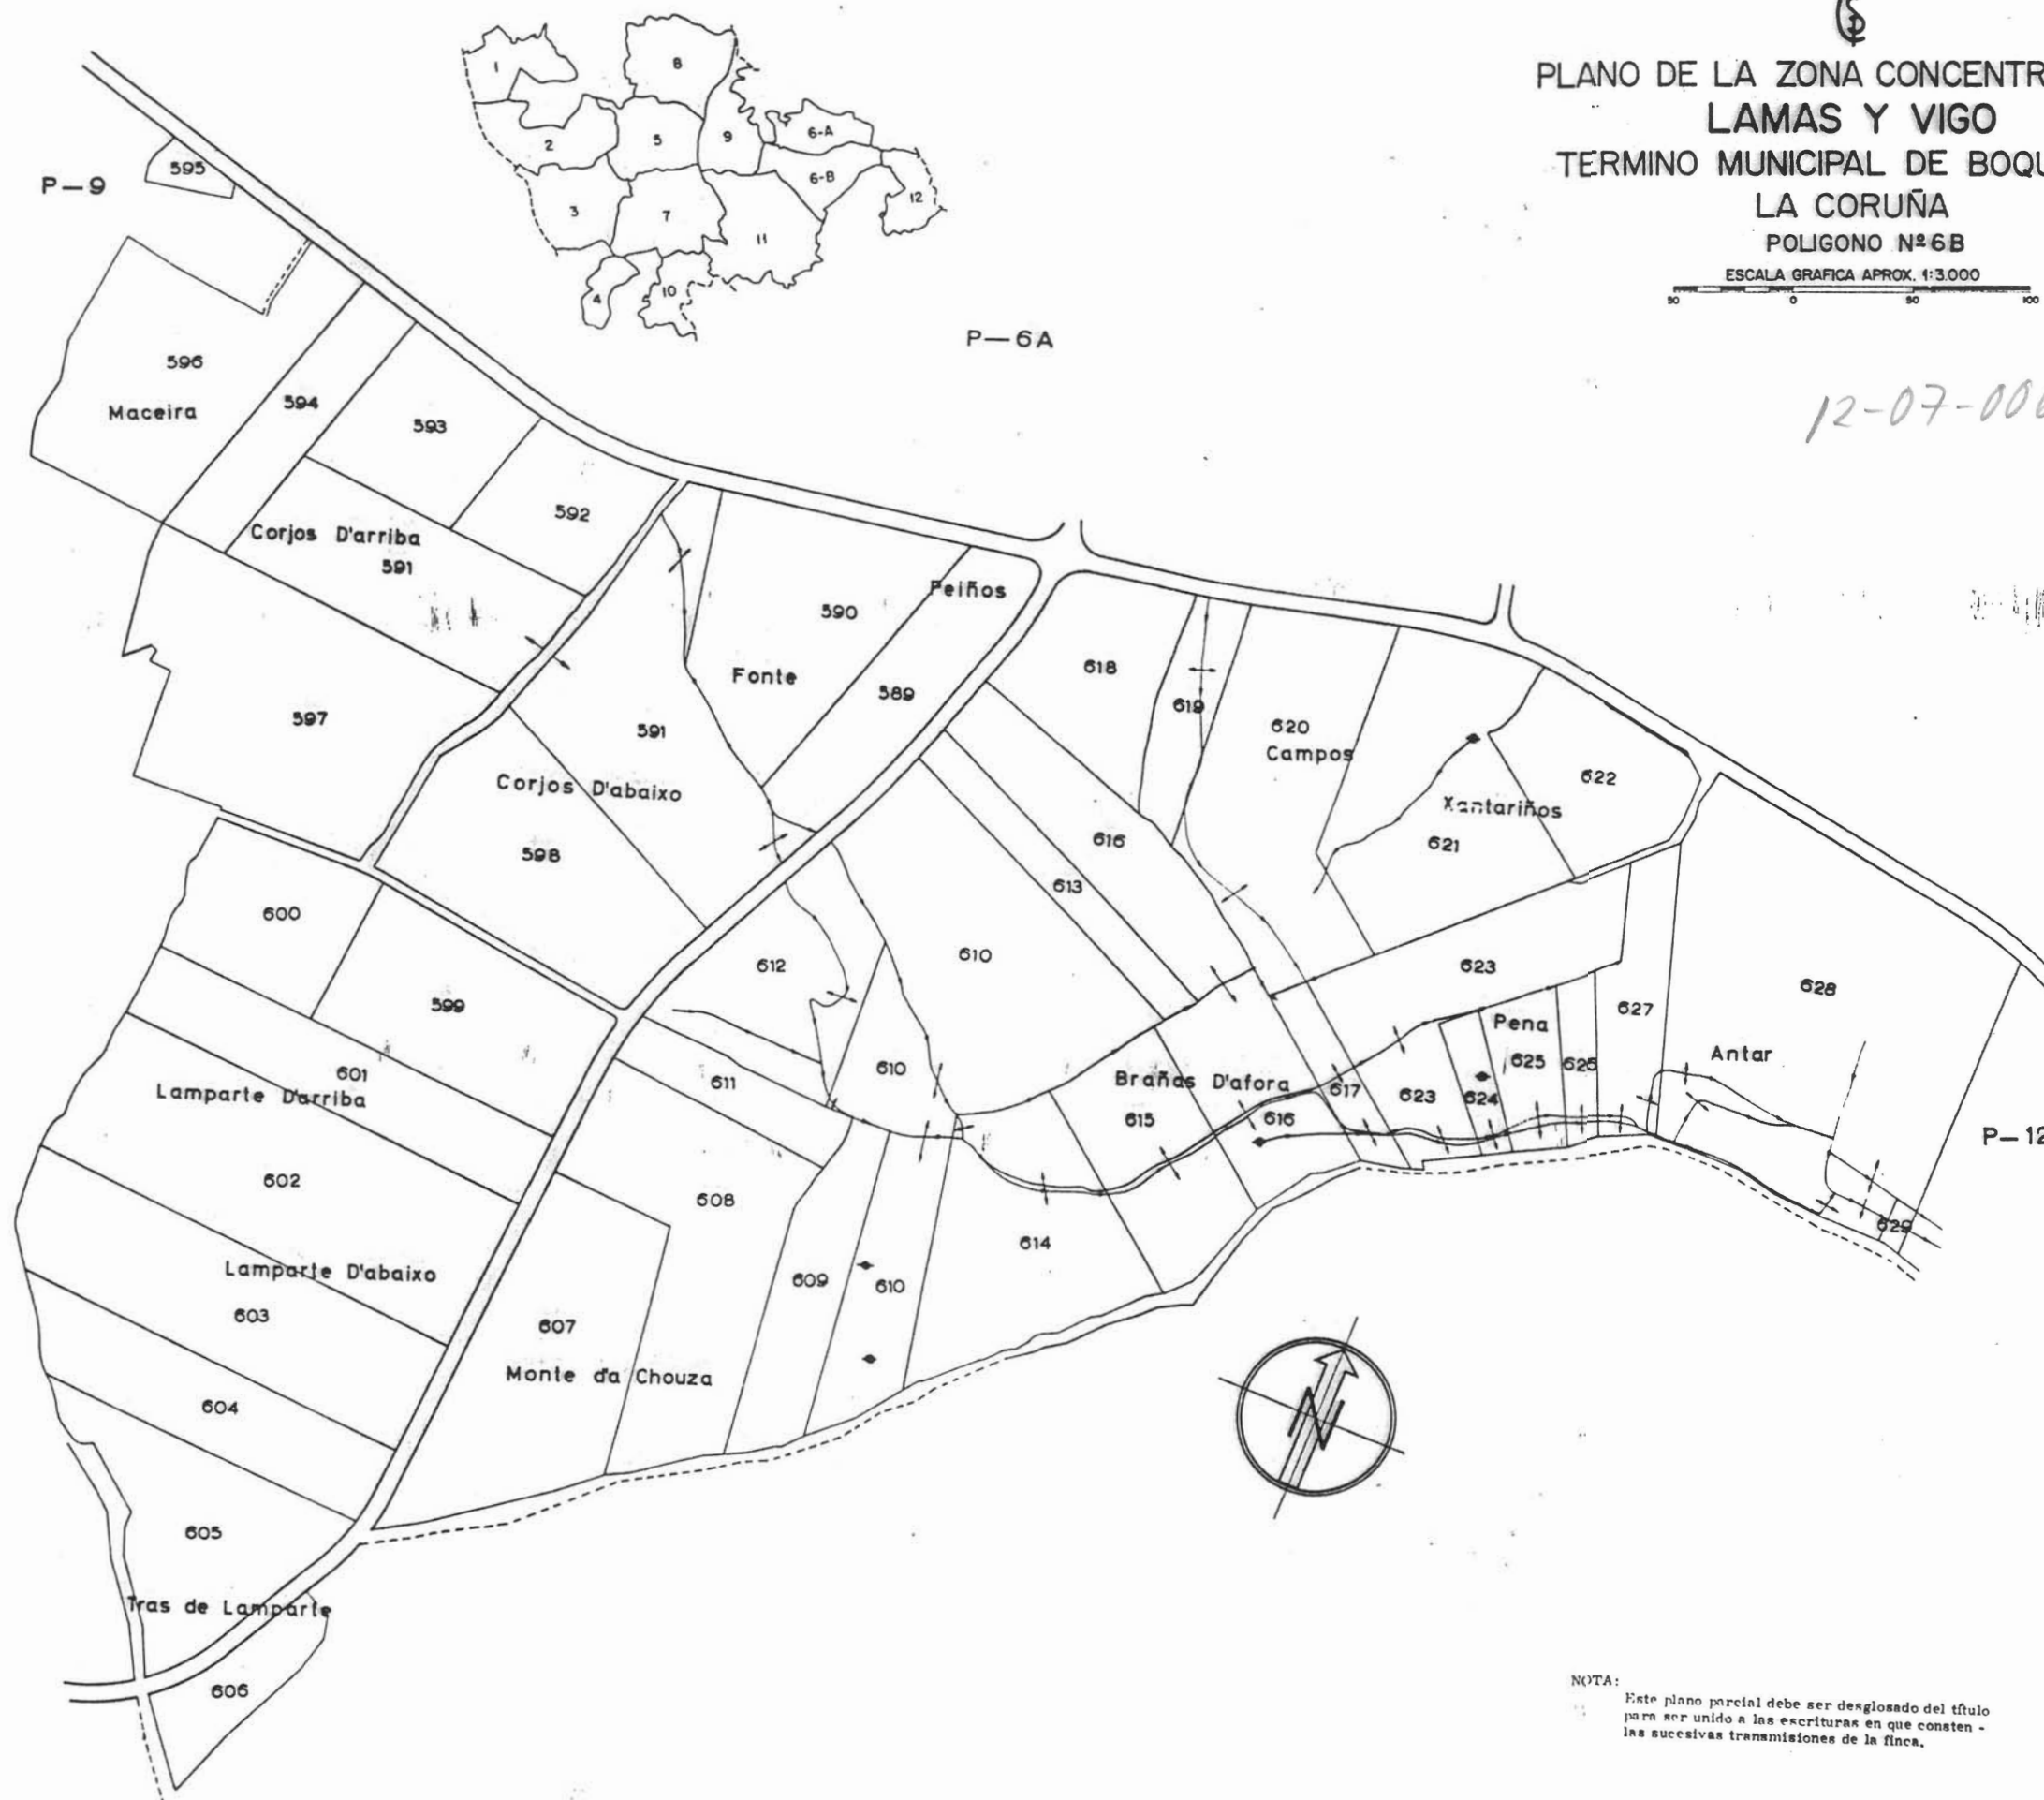

NOTA:
Este plano parcial debe ser desglosado del título
para ser unido a las escrituras en que consten -
las sucesivas transmisiones de la finca.