



CLASE	COR
SEGUNDA	Verde
TERCEIRA	Verde claro
CUARTA	Azul
QUINTA	Naranja
BRANCA	Blanco
INCULTO	Púrpura
ERA	Verde oscuro

Plano parcelario de la Zona, rectificado como consecuencia de la Encuesta de Bases.
 Boqueixón, 21 de Mayo 2009.
 El Secretario de la Comisión Local,



[Handwritten signature]

XUNTA DE GALICIA CONSILLERÍA DE AGRICULTURA, GANADERÍA E POLÍTICA AGROALIMENTARIA
 Dirección Xeral de Desenvolvemento Rural

TERRENO OU ZONA: Granxa-Boqueixón (BOQUEIXÓN)

PROVINCIA	A CORUÑA	ESCALA	1:1.000	DATA	2000
POLIGONO	18	REALIZADOR	GEOINFORMATICA		


Observacións: Zona de Monte

BASES DEFINITIVAS

LENDAX

Estaque	Deposito de auga	Poste
Horsoidal	Torre de alta tensión	Contador de luz
Pozo	Torre de media tensión	
Casca	Regato	
Terraplan	Condución subterránea de auga	
Muro	Fresa	
Cerra de arame	Límite de parroquia	
Seno	Límite concello	
Cerra de arborea	Límite provincia	
Vialado	Tendido eléctrico	

POLIGONO 17

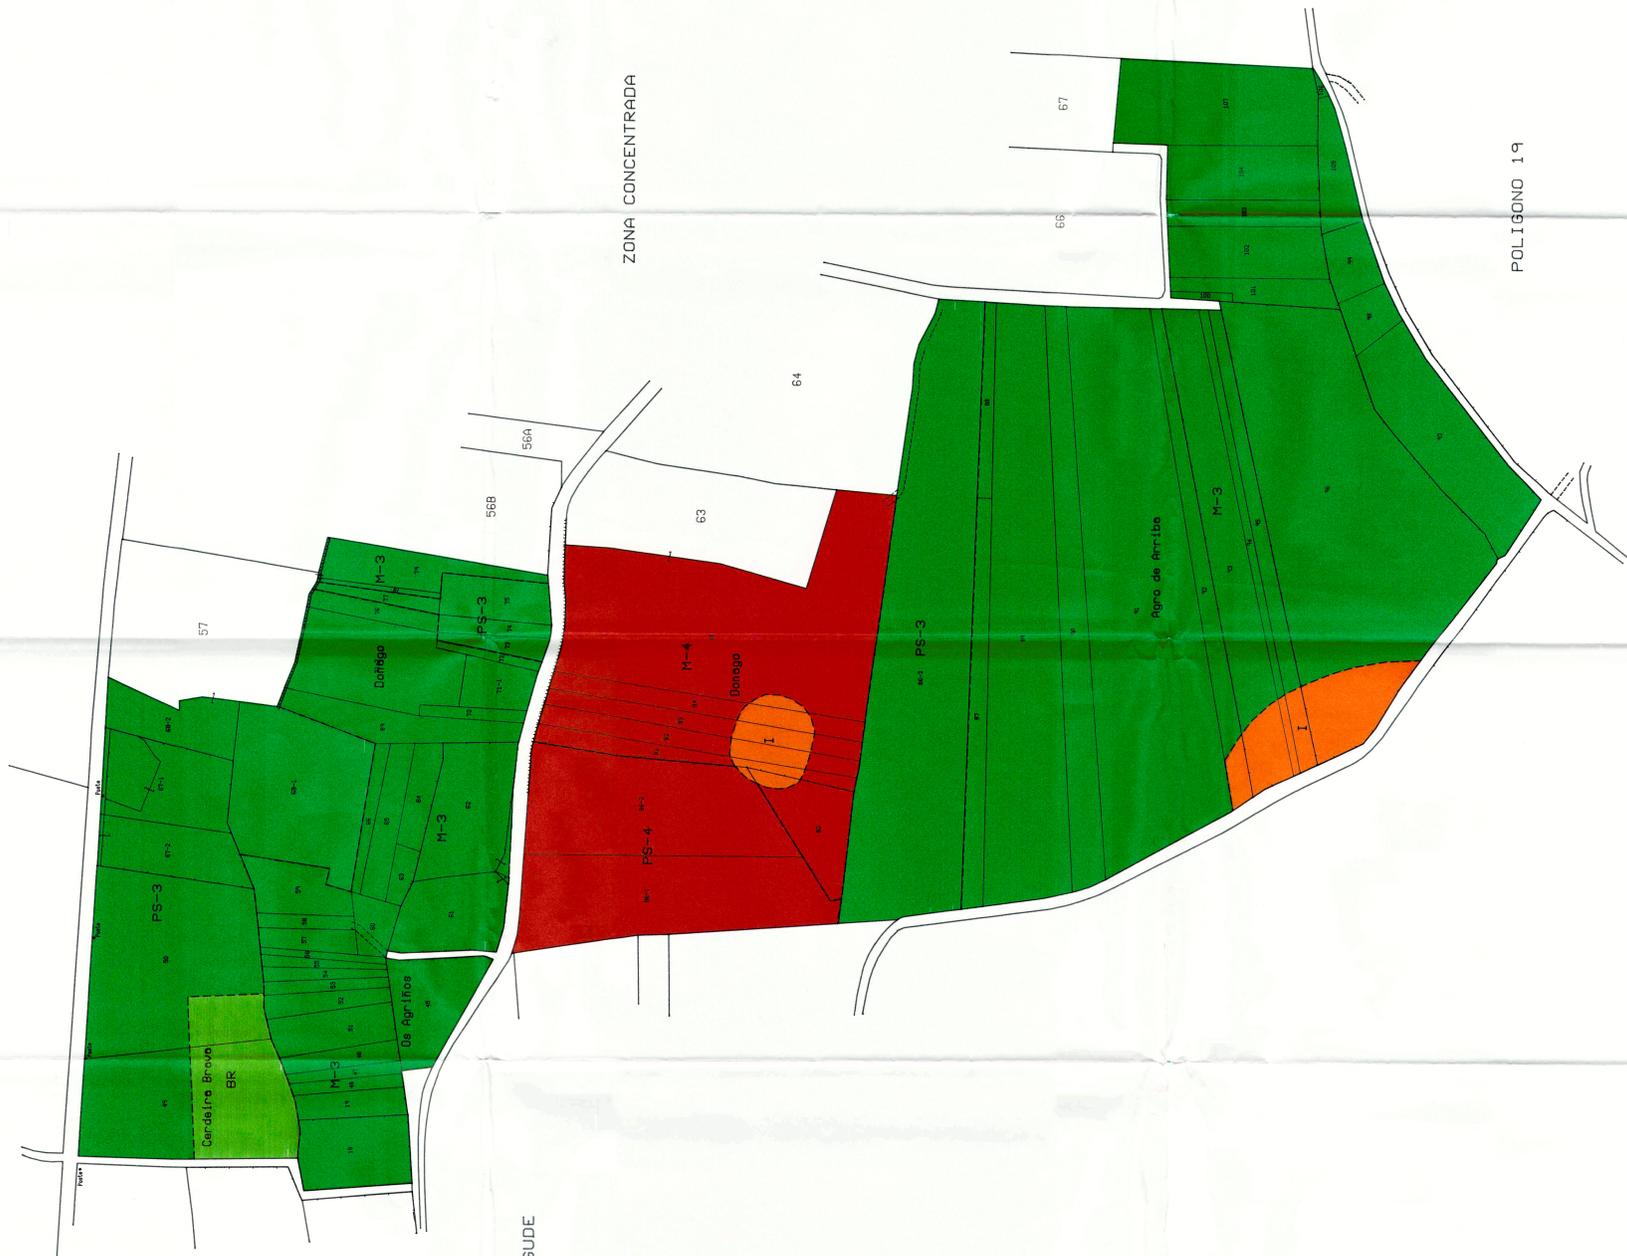

PARROQUIA DE SERGUDE

ZONA CONCENTRADA

POLIGONO 19