



CLASE	COR
SEGUNDA	[Red]
TERCEIRA	[Green]
CUARTA	[Blue]
QUINTA	[Orange]
BRANCA	[Purple]
INCULTO	[Black]
ERA	[Yellow]

Plano preliminar de la Zona, rectificado como consecuencia de la ejecución de Bases. Boqueixón, 21 de Marzo de 2001. El Secretario de Camión Local,




XUNTA DE GALICIA
CONSELERIA DE AGRICULTURA, GANADERIA E POLITICA AGRARIANARIA
Dirección Xeral de Desenvolvemento Rural

TERMINO DU ZONA: Granxa-Boqueixón (BOQUEIXÓN)
PROVINCIA: A CORUÑA
ESCALA: 1:1.000
POLIGONO: 2
DATA: 2000

OBSERVACIONES: Zona de Monte

BASES DEFINITIVAS

LEND A	
Estanque	Depósito de auga
Homenxal	Torre de alta tensión
Pozo	Torre de media tensión
Canalo	Regato
Terrapien	Conduccion subterranee de auga
Muro	Presia
Cerre de arame	Limite de parroquia
Sabe	Limite concello
Cerre de arbures	Limite provincia
Vialado	Tendido electrico

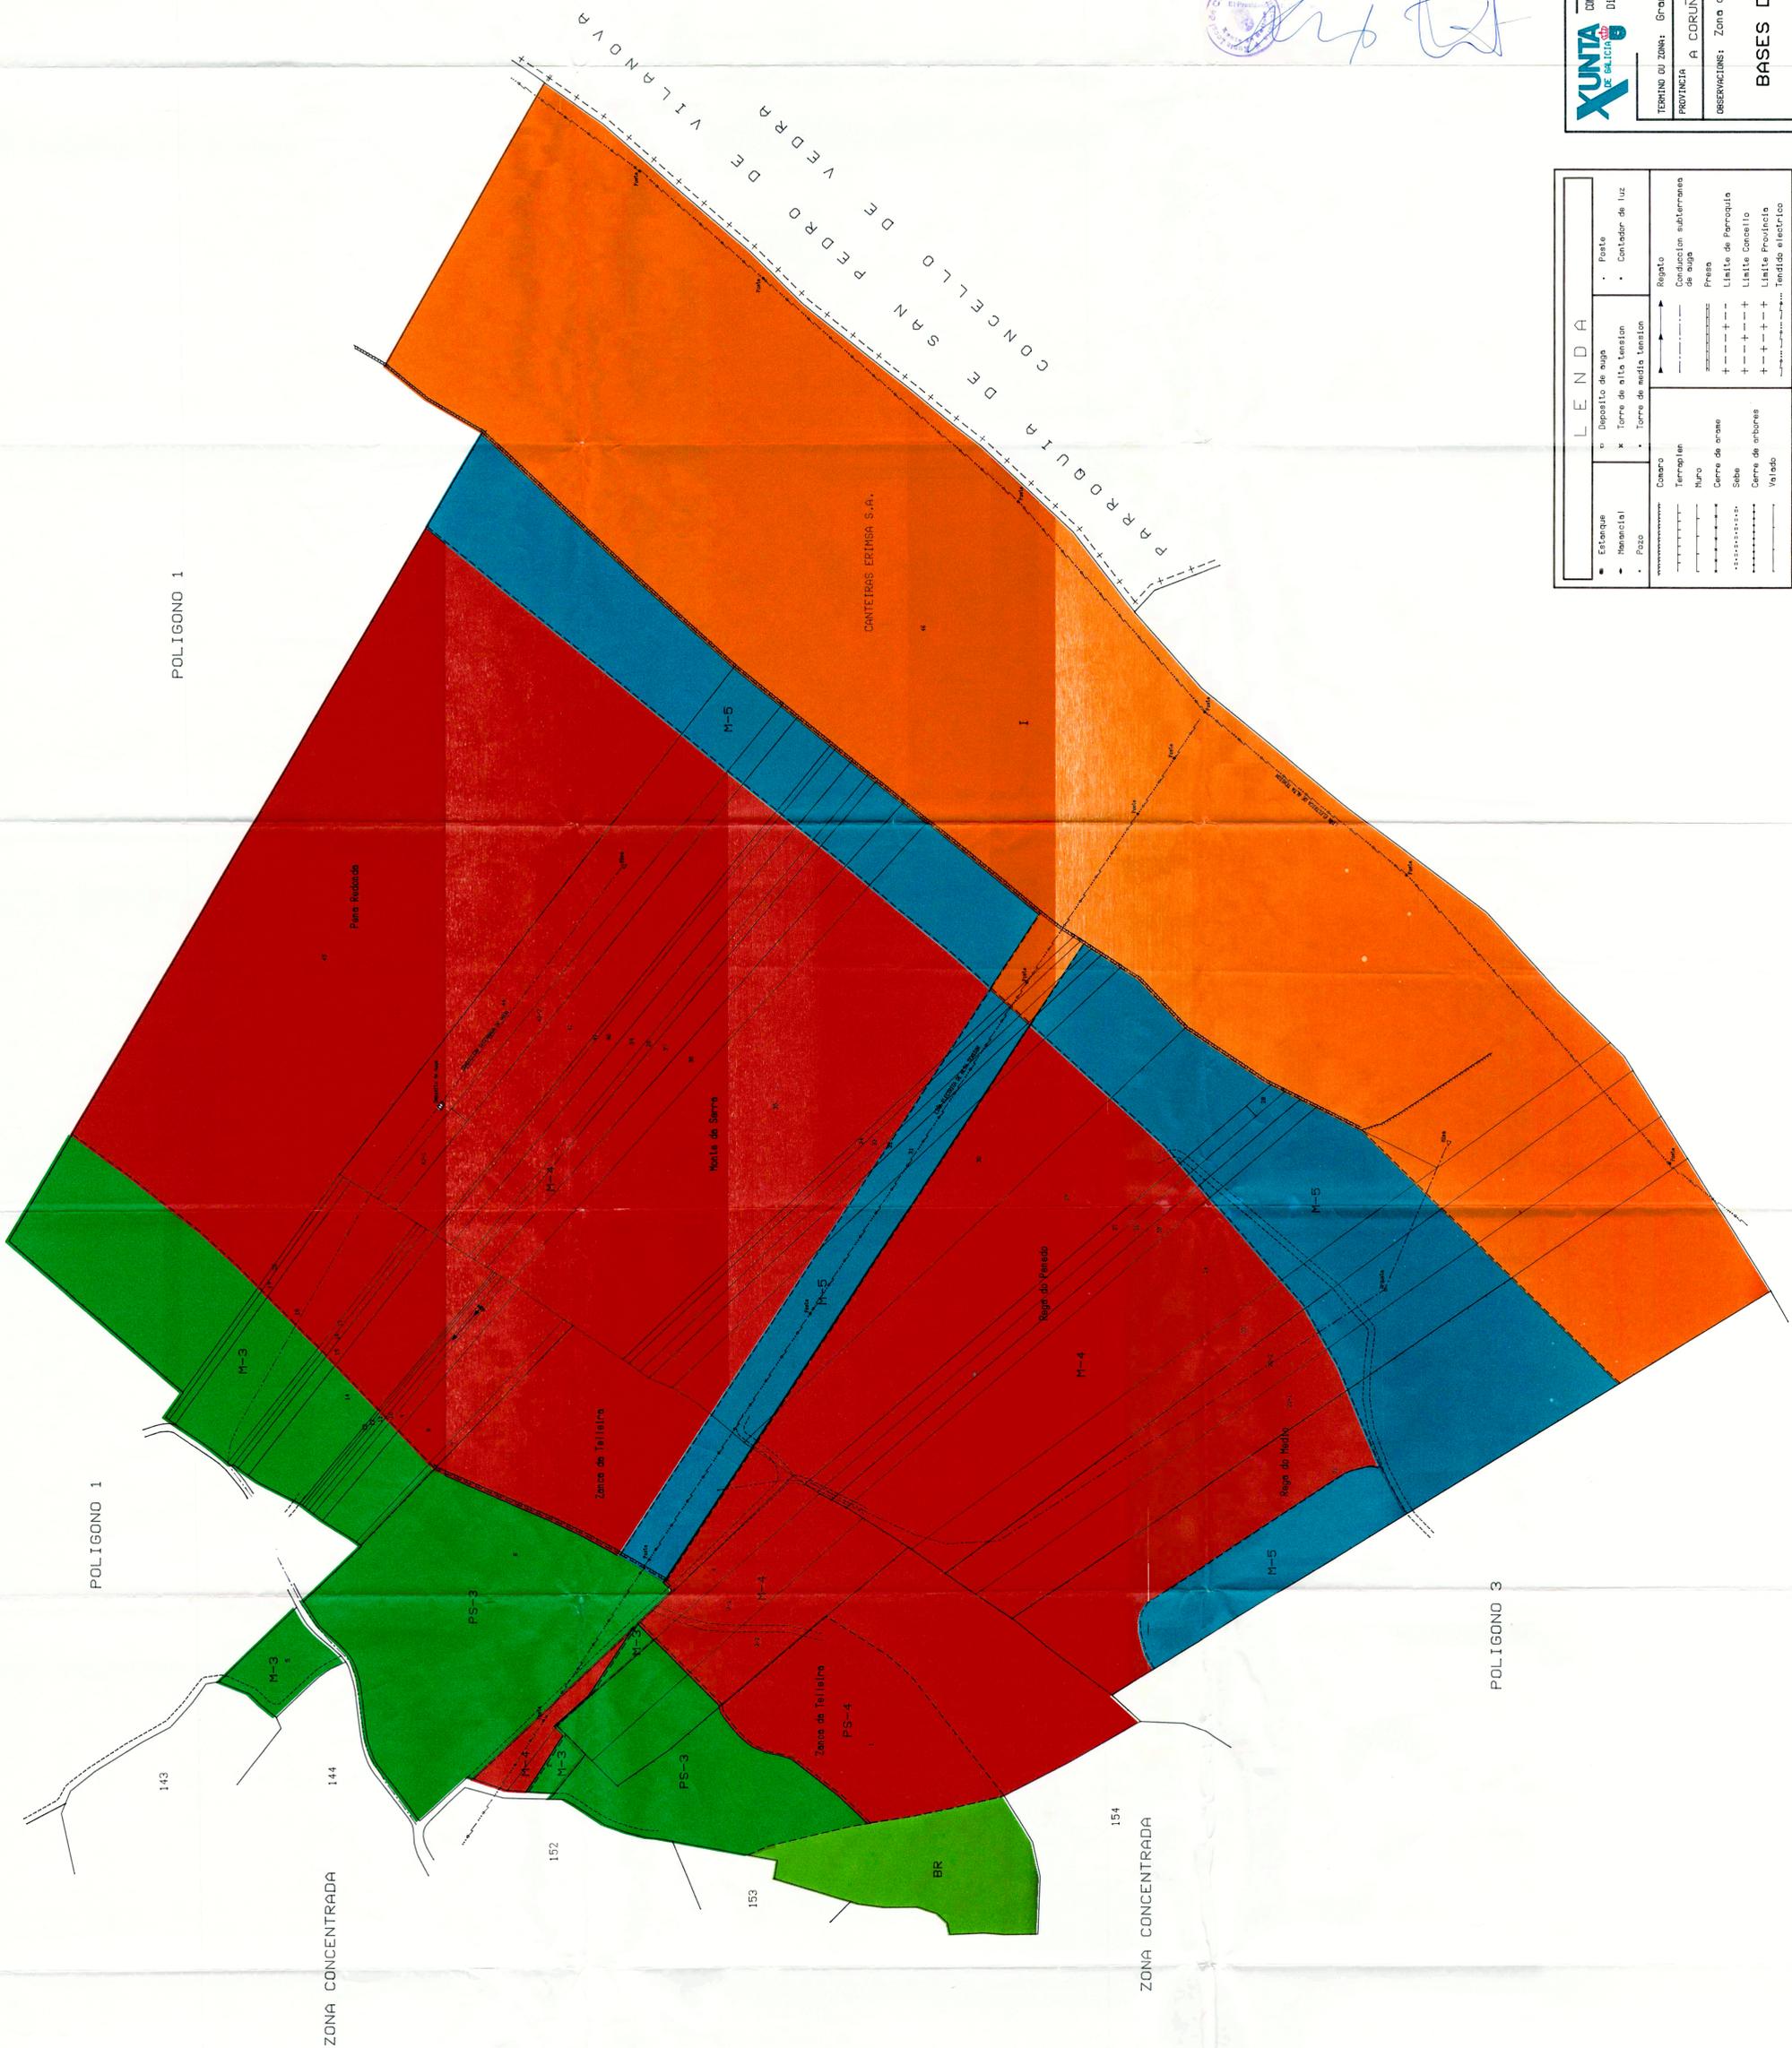

POLIGONO 1

POLIGONO 1

ZONA CONCENTRADA

ZONA CONCENTRADA

POLIGONO 3