


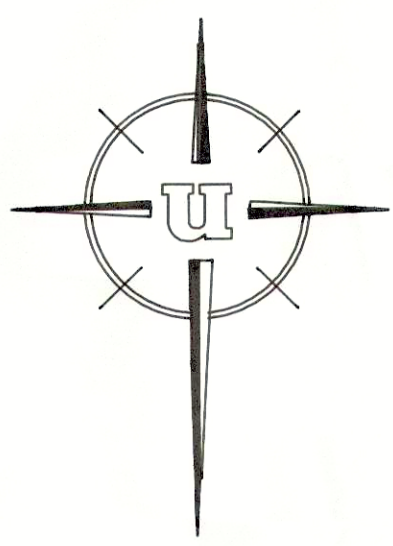

PARROQUIA DE SANTA EULALIA DE CODESO

CONCELLO DE Touro

SAN MIGUEL DE VILAR

ZONA CONCENTRADA


ZONA CONCENTRADA

POLIGONO 10

POLIGONO 10

CLASE	COR
SEGUNDA	
TERCERA	
CUARTA	
QUINTA	
BRANCA	
INDULTO	
ERA	

LEND A	
Estanque	Deposito de auga
Honoreal	Torre de alta tension
Pozo	Torre de media tension
Campo	Regato
Terraplan	Condicion subteranea
Nuro	de auga
Cerre de erase	Presa
Sale	Liatie de Perroquis
Cerre de embues	Liatie Concello
Volado	Liatie Producido
	Tendido electrico

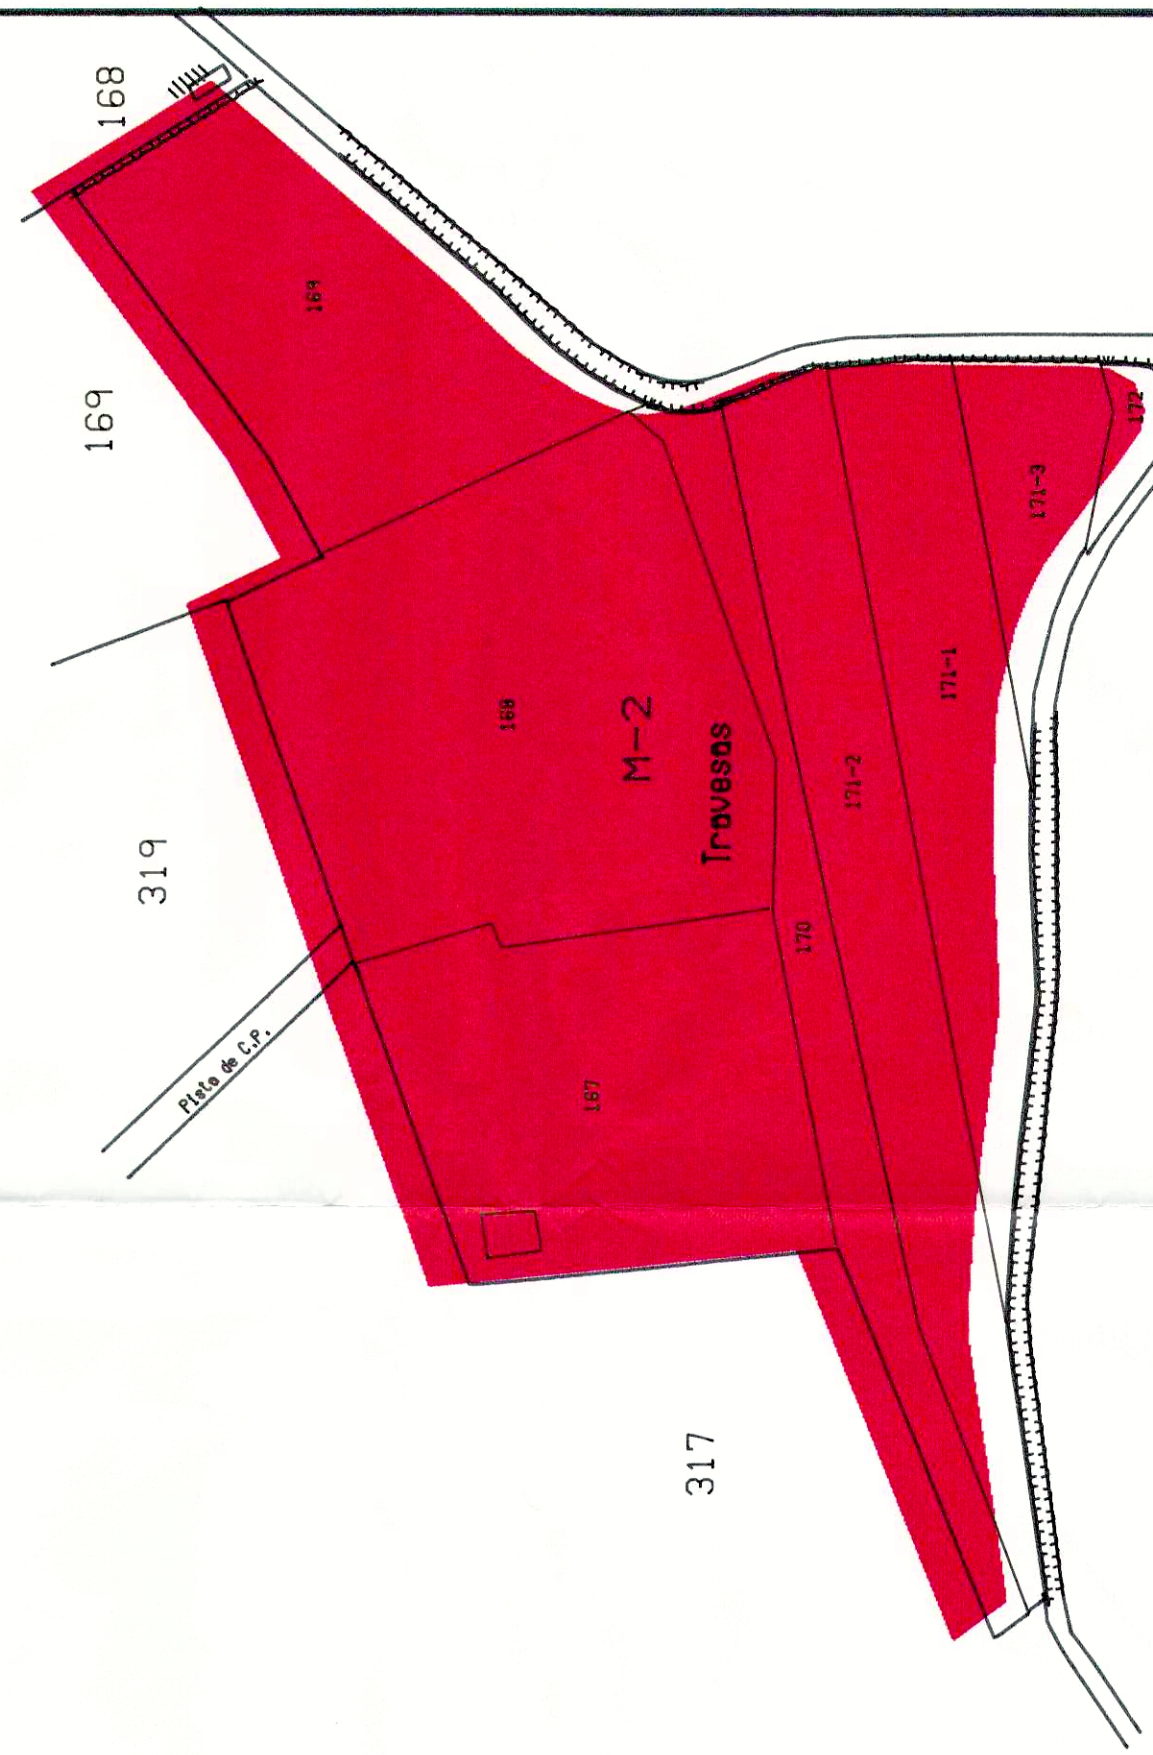

Plano procedente de la zona reguladora
como consecuencia de la Ley de Bases
Elaborado en el mes de Mayo 2004

Boqueixos, E. J. M. 2004

XUNTA DE GALICIA
CONSELLERIA DE AGRICULTURA, GANADERIA E POLITICA AGROALIMENTARIA
Direccion Xeral de Desenvolvemento Rural

TERMINO OU ZONA: Granxa-Boqueixos (BOQUEIXOS)
PROVINCIA: A CORUNA
ESCALA: 1:1000
FECHA: 2004
REALIZADOR: [Logo]

OBSERVACIONES: Zona de Monte

BASES DEFINITIVAS