

LOS ANGELES (Sta MARIA)

AYUNTAMIENTO DE BRION

LA CORUÑA

ESCALA 1:1000

POLIGONO Nº10

Piano parcelario de la Zona, rectificado
como consecuencia de la Bases de Bases.


L. de Brion de 1764

El Secretario del Ayuntamiento

[Signature]



El Presidente de la Comisión Local

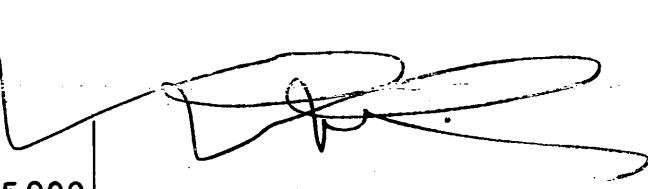

- PRIMERA
- SEGUNDA
- TERCERA
- CUARTA
- QUINTA
- SEXTA
- SEPTIMA
- OCTAVA

