

LOS ANGELES (Sta.MARIA)

AYUNTAMIENTO DE BRION

LA CORUÑA

ESCALA 1:1000

POLIGONO Nº 5

Plano parcelario de la Zona, rectificado
como consecuencia de la Encuesta de Bases.

7 de Septiembre de 1966


El Secretario de la Comisión Local.

[Firma]



El Presidente de la Comisión Local.

[Firma]

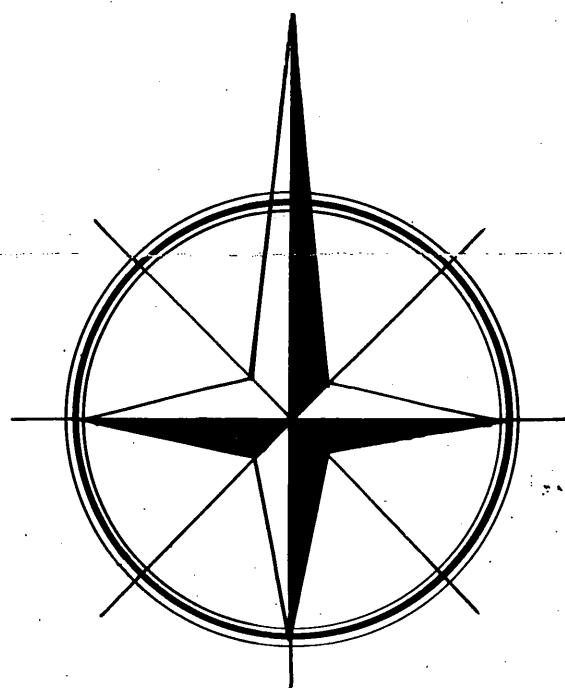

P-6



- PRIMERA
- SEGUNDA
- TERCERA
- CUARTA
- QUINTA
- SEXTA
- SEPTIMA
- OCTAVA