


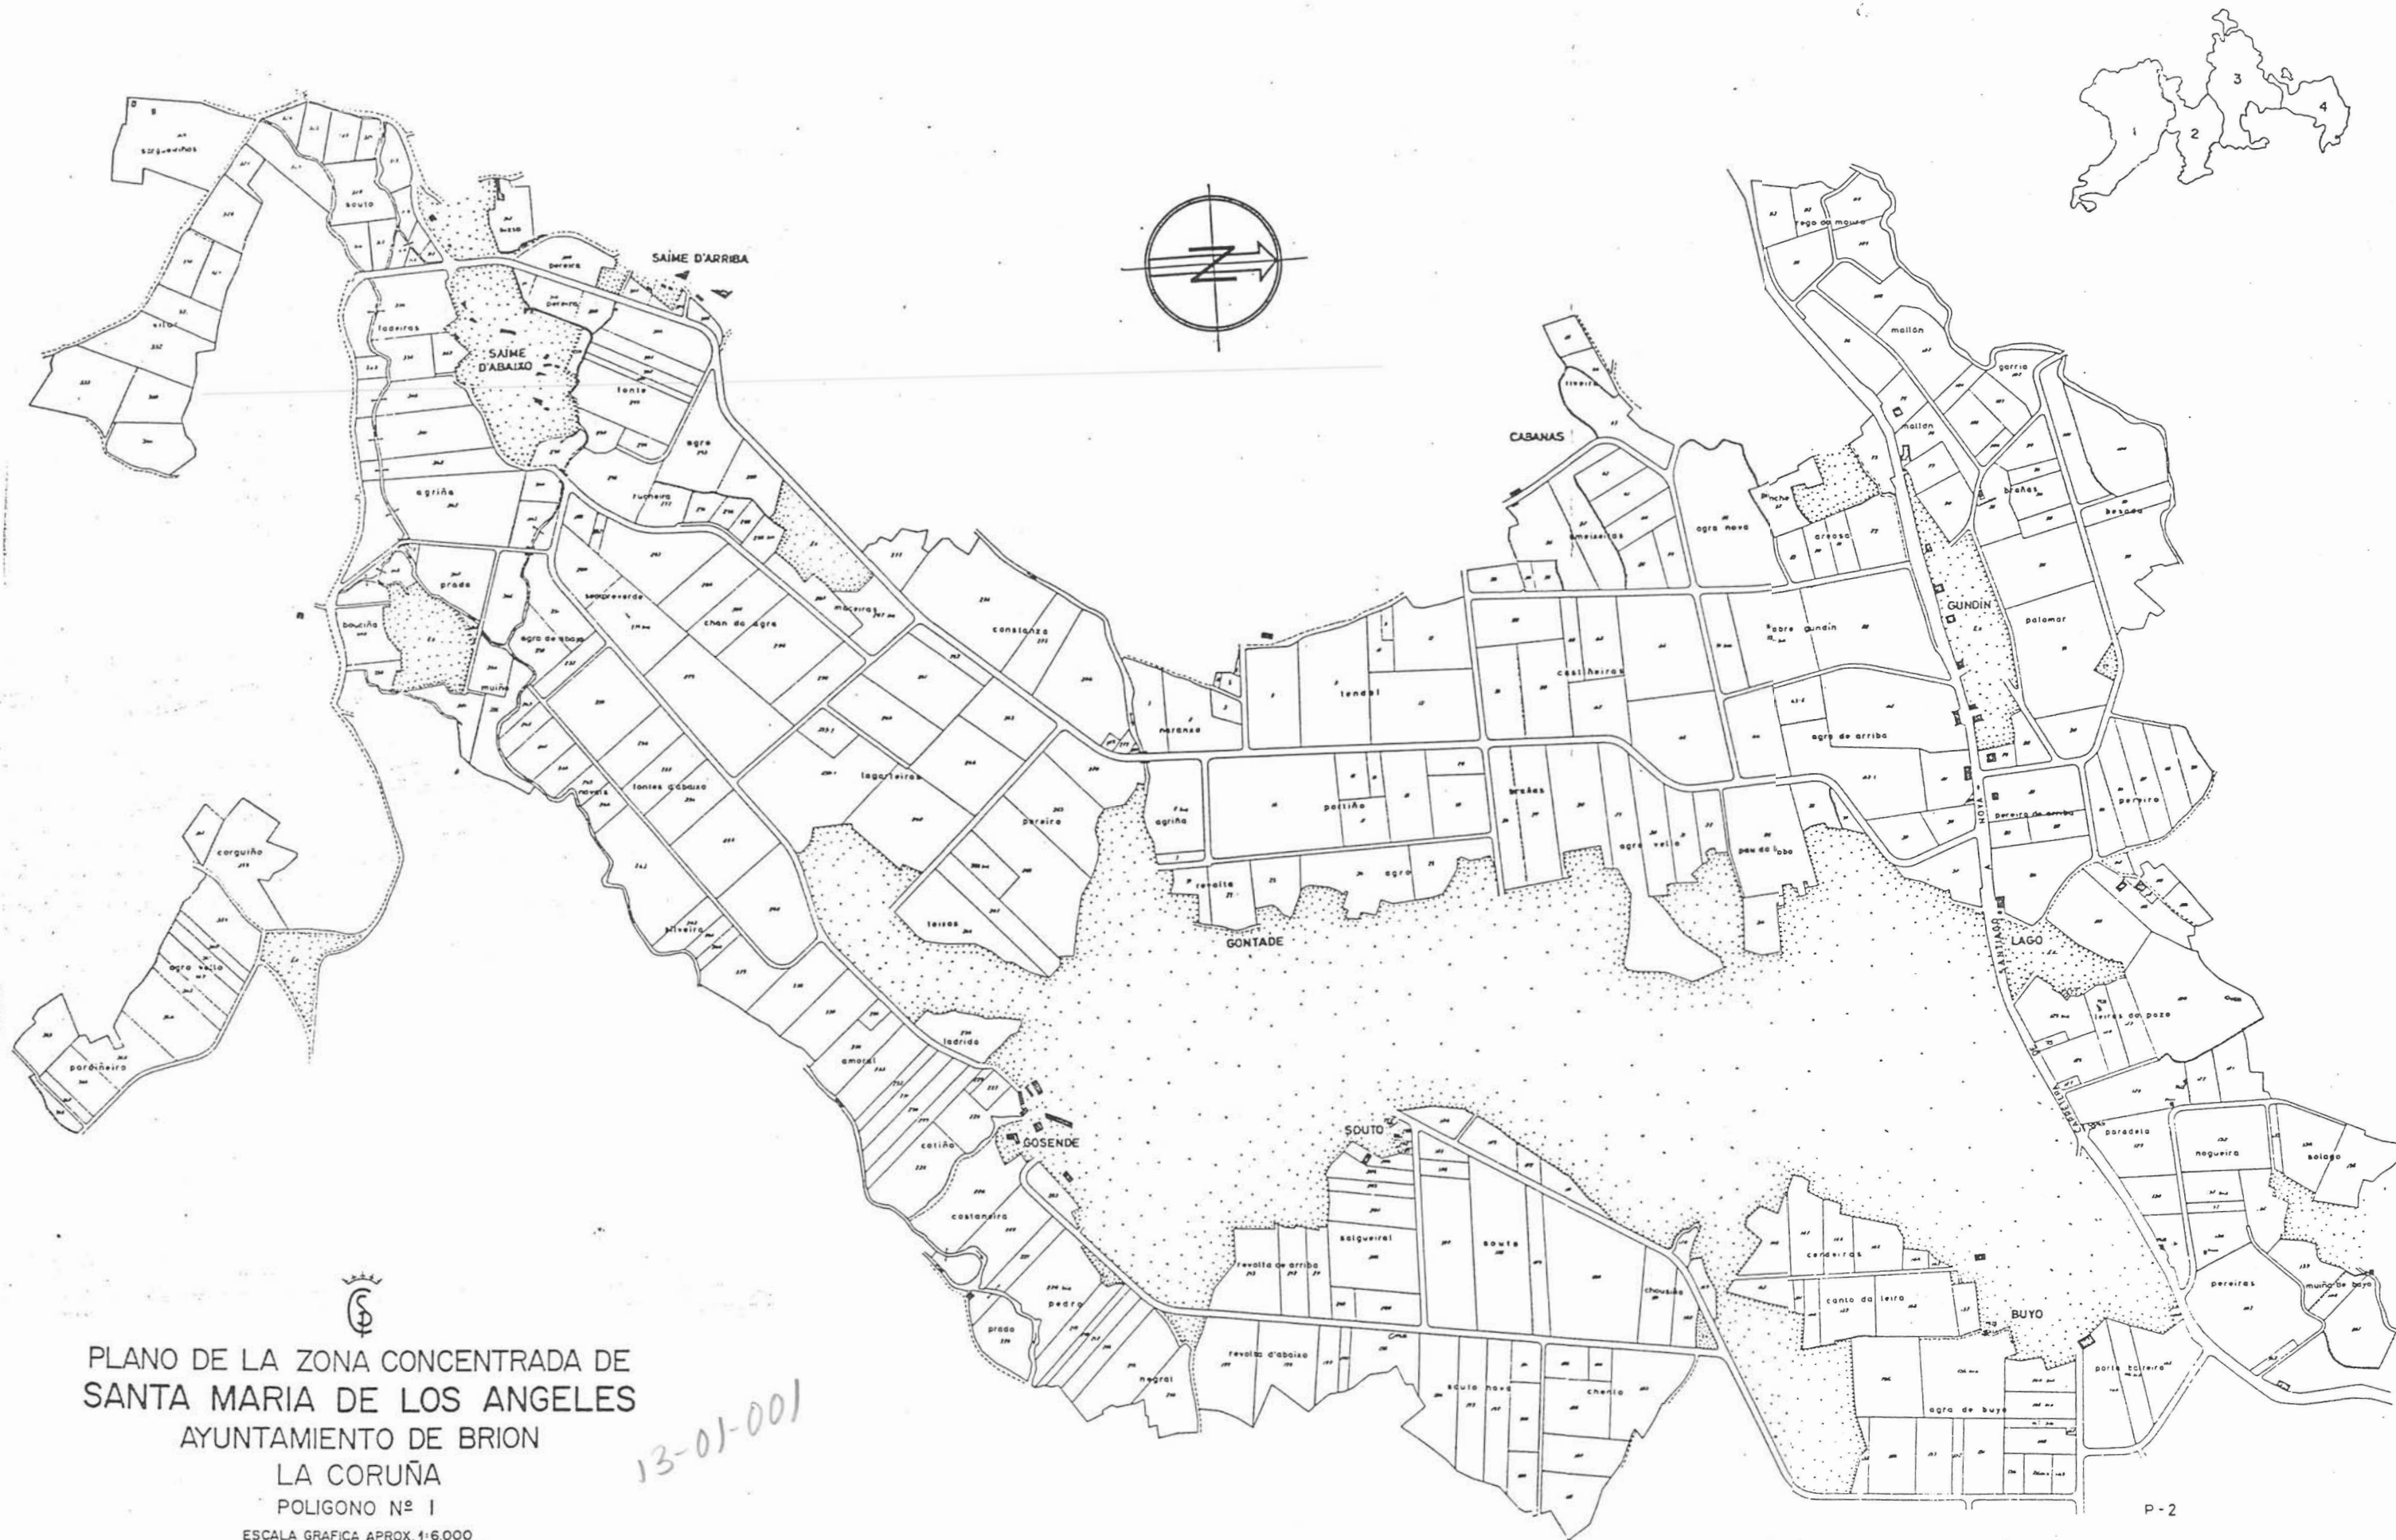

PLANO DE LA ZONA CONCENTRADA DE
 SANTA MARIA DE LOS ANGELES
 AYUNTAMIENTO DE BRION
 LA CORUÑA
 POLIGONO Nº 1

ESCALA GRAFICA APROX. 1:6.000
 50 0 50 100 150 200

13-01-001

NOTA:
 Este plano parcial debe ser desglosando del título
 para ser unido a las escrituras en que consten -
 las sucesivas transmisiones de la finca.