

nota: desaparece el número 562




PLANO DE LA ZONA CONCENTRADA DE
SANTA MARIA DE LOS ANGELES
AYUNTAMIENTO DE BRION


LA CORUÑA
POLIGONO Nº 2

ESCALA GRAFICA APROX. 1:6.000

13-01-002

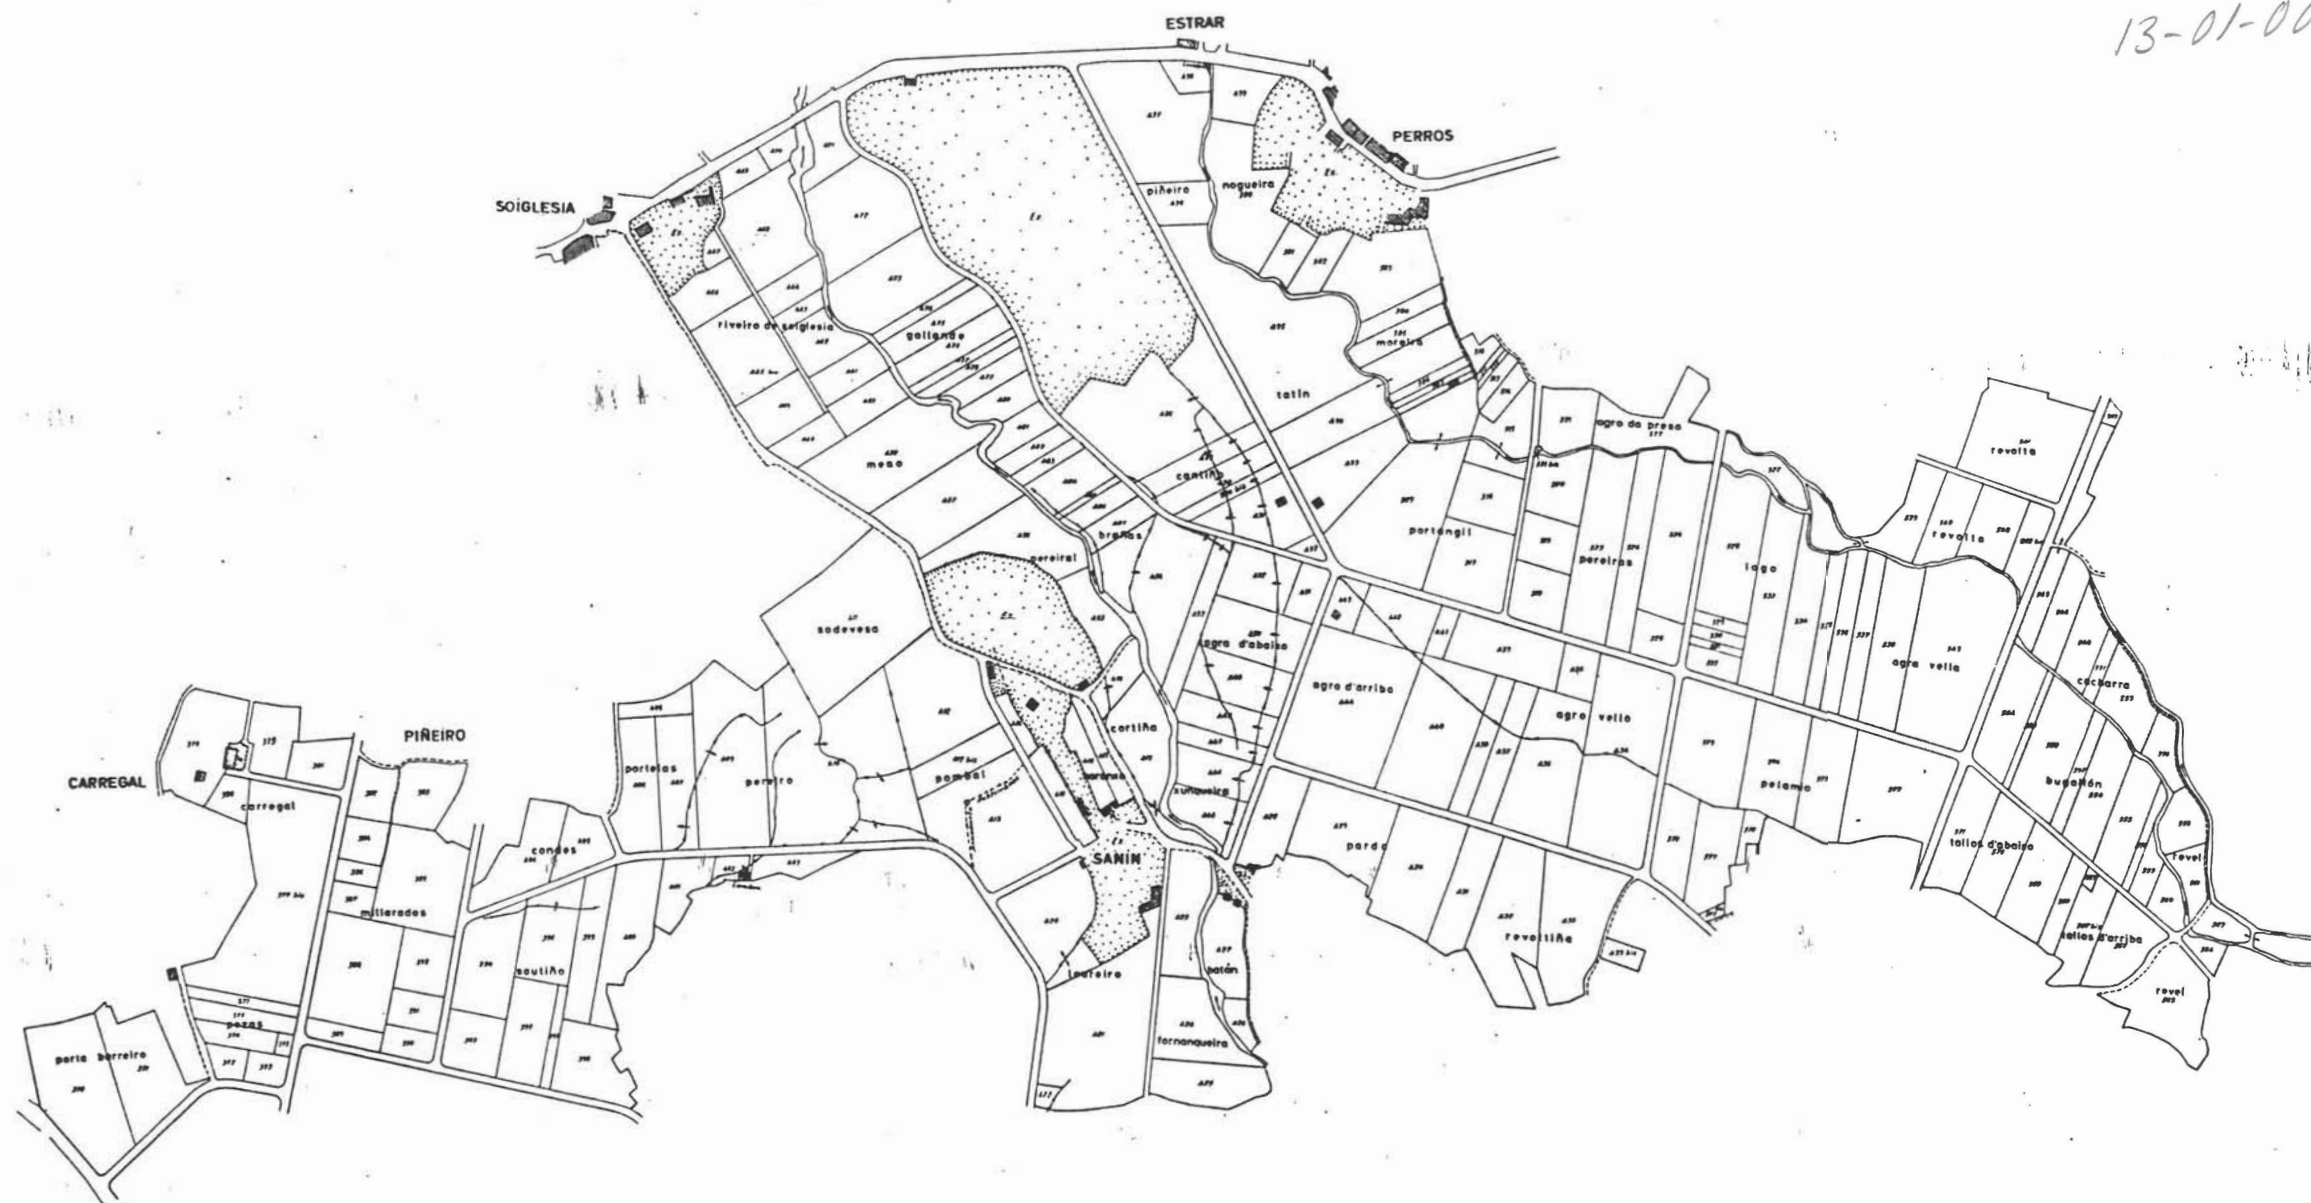

P.-1

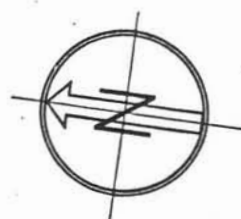

NOTA: Este plano parcial debe ser desglosado del título para ser unido a las escrituras en que consten las sucesivas transmisiones de la finca.