

PLANO DE LA ZONA CONCENTRADA DE
LUAÑA-CORNANDA (BRION)



LA CORUÑA

POLIGONO Nº 16

ESCALA GRAFICA APROX. 1:3.000



13-05-016

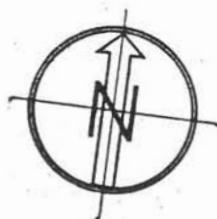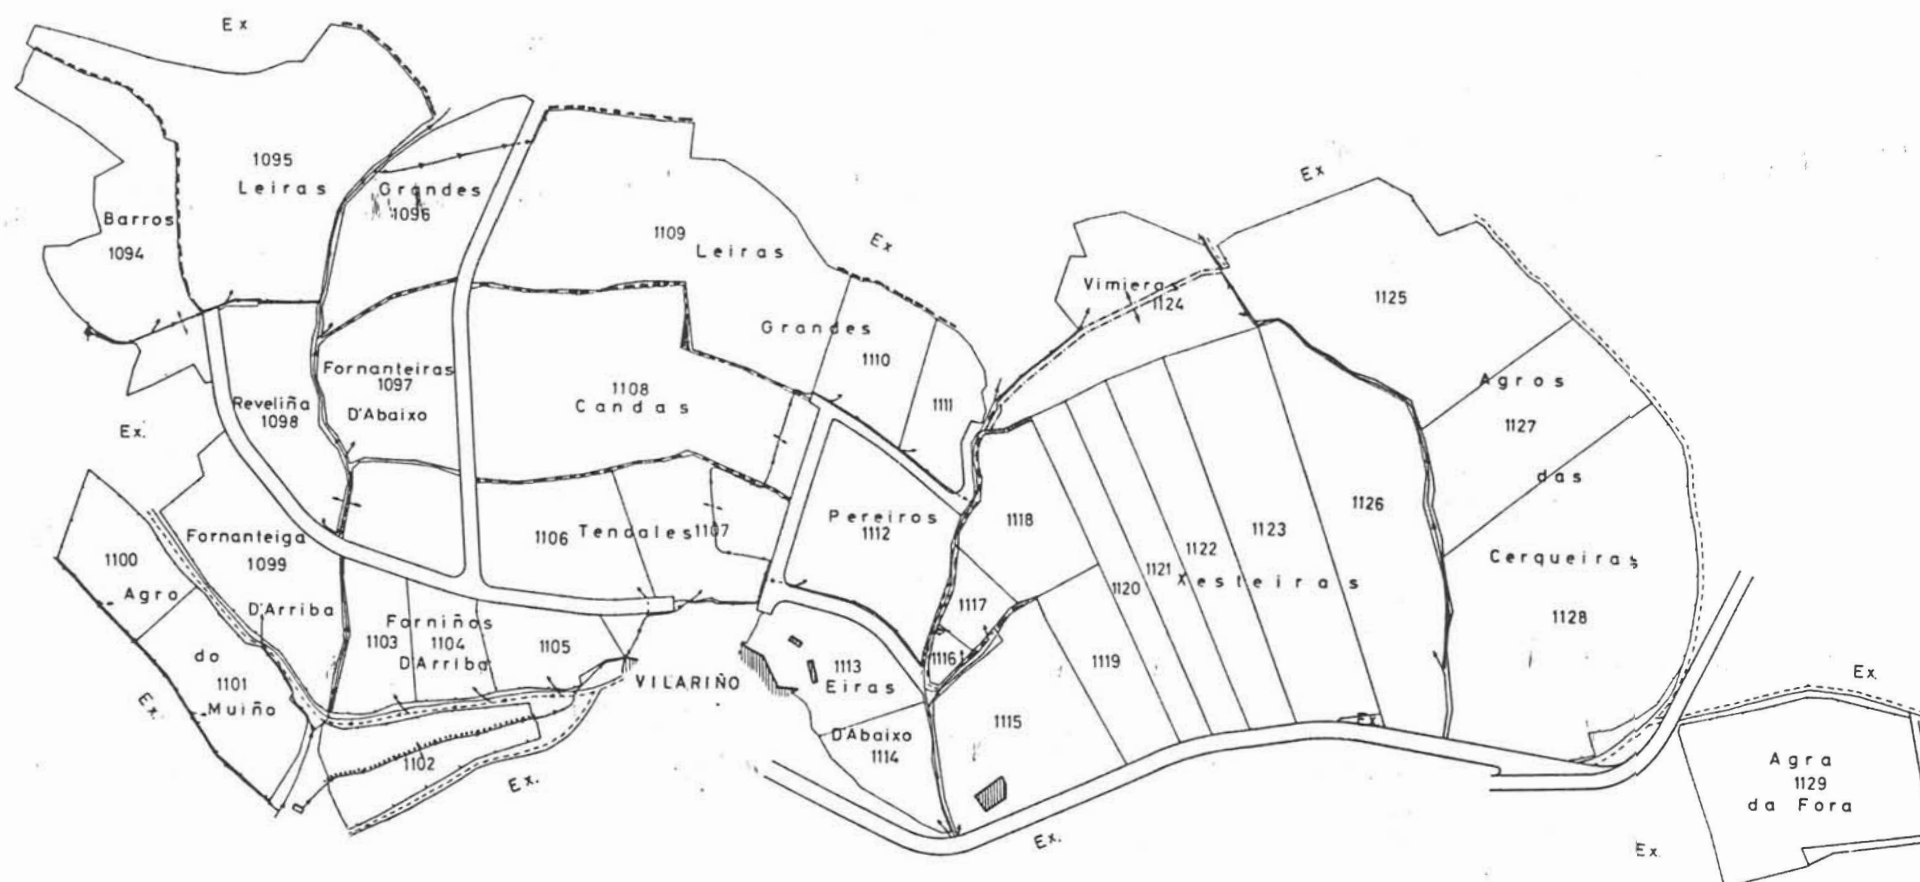

NOTA:
Este plano parcial debe ser desglosado del título,
para ser unido a las escrituras en que consten
las sucesivas transmisiones de la finca.