



PLANO DE LA ZONA CONCENTRADA DE
LUAÑA-CORNANDA (BRION)
LA CORUÑA
POLIGONO Nº 3

ESCALA GRAFICA APROX. 1:3.000

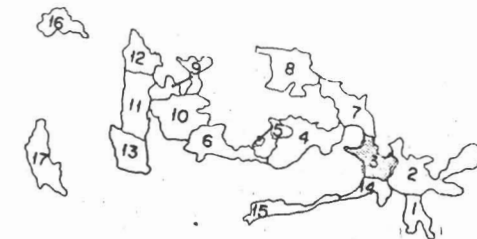

13-05-003

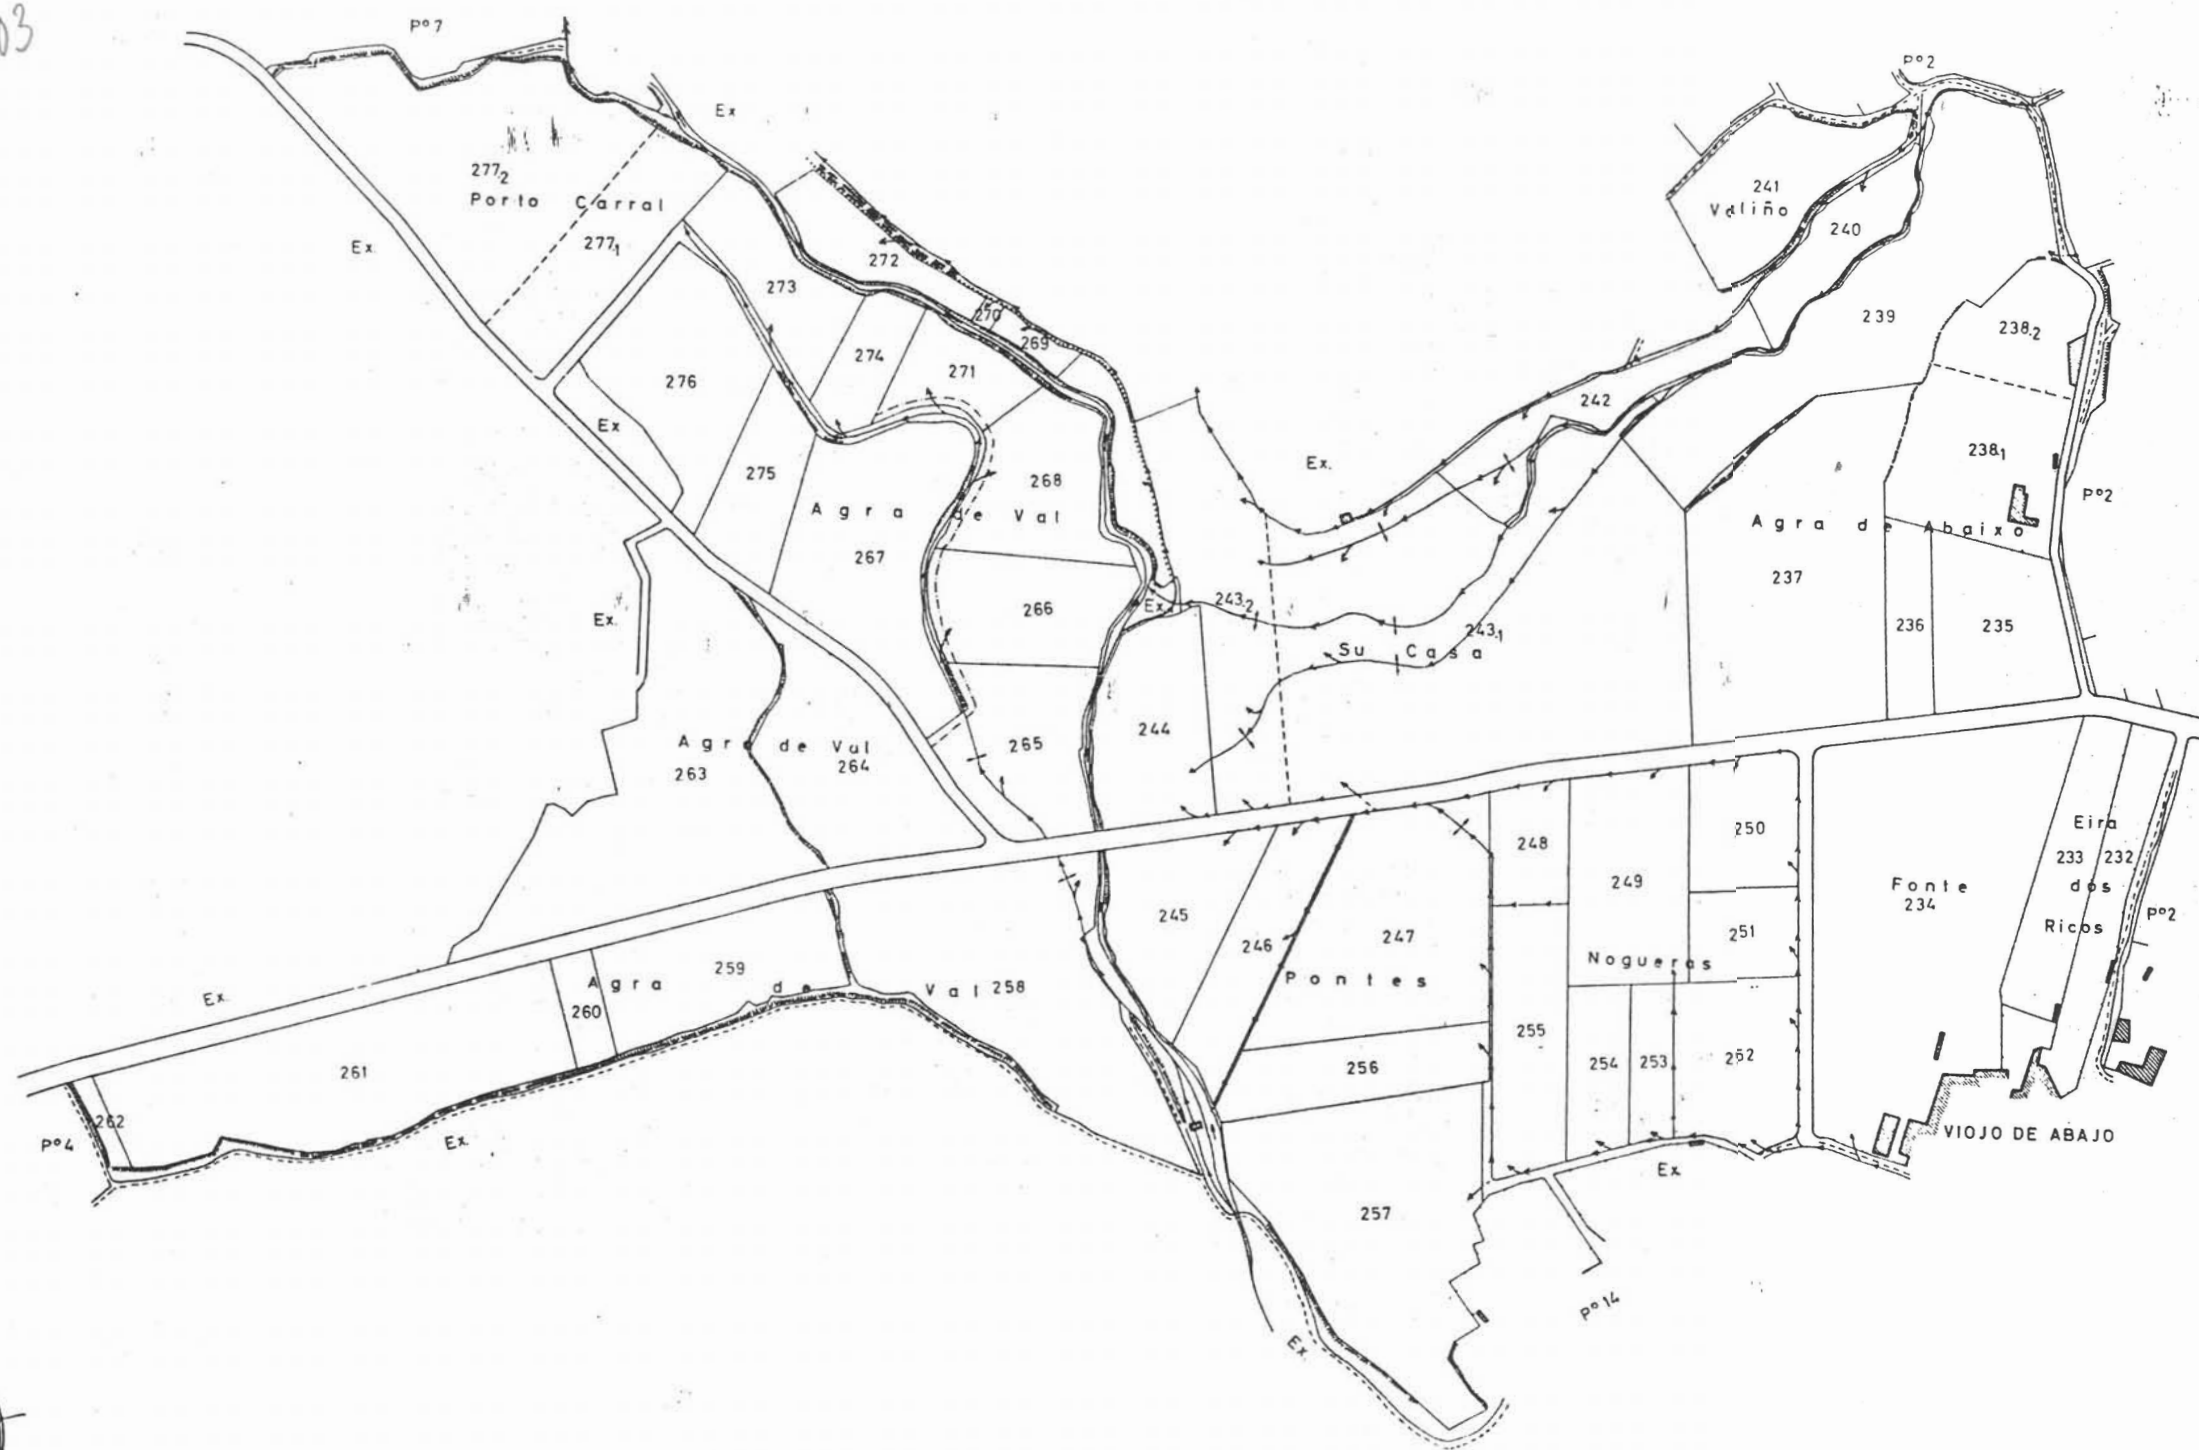

NOTA:
Este plano parcial debe ser desglosado del título
para ser unido a las escrituras en que consten
las sucesivas transmisiones de la finca.