



PLANO DE LA ZONA CONCENTRADA DE
LUAÑA-CORNANDA (BRION)


LA CORUÑA

POLIGONO Nº 5

ESCALA GRAFICA APROX. 1:3.000



13-05-005

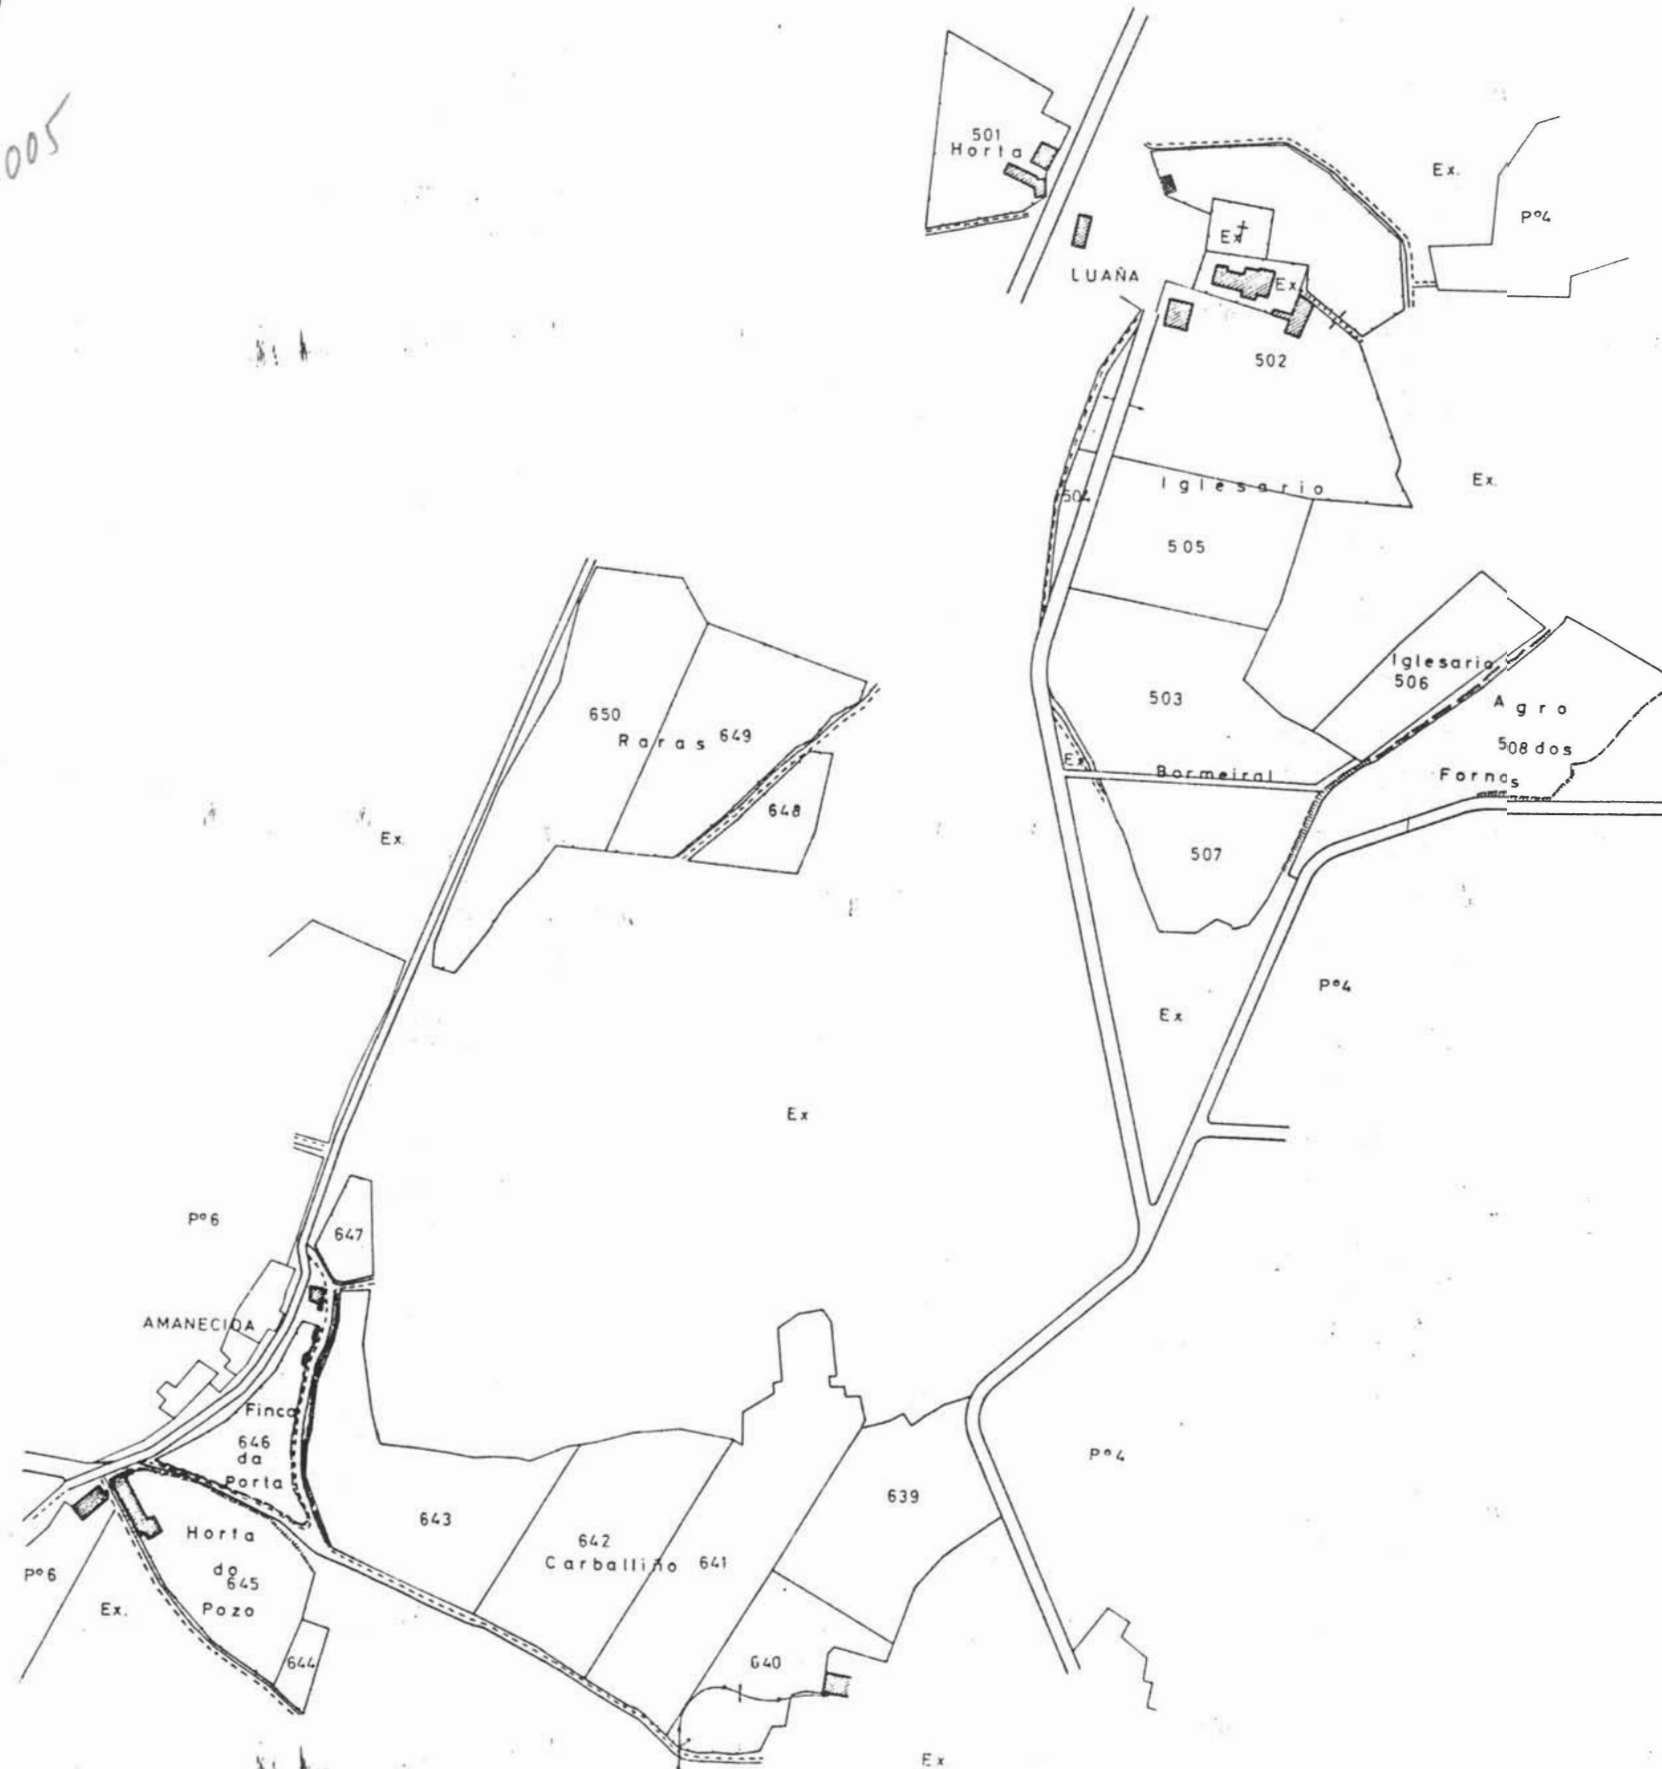

NOTA:
Este plano oficial debe ser desglosado del título
para ser unido a las escrituras en que consten
las sucesivas transmisiones de la finca.