




PLANO DE LA ZONA CONCENTRADA DE
LUAÑA-CORNANDA (BRION)


LA CORUÑA

POLIGONO Nº 6

ESCALA GRAFICA APROX. 1:3.000

 

13-05-006

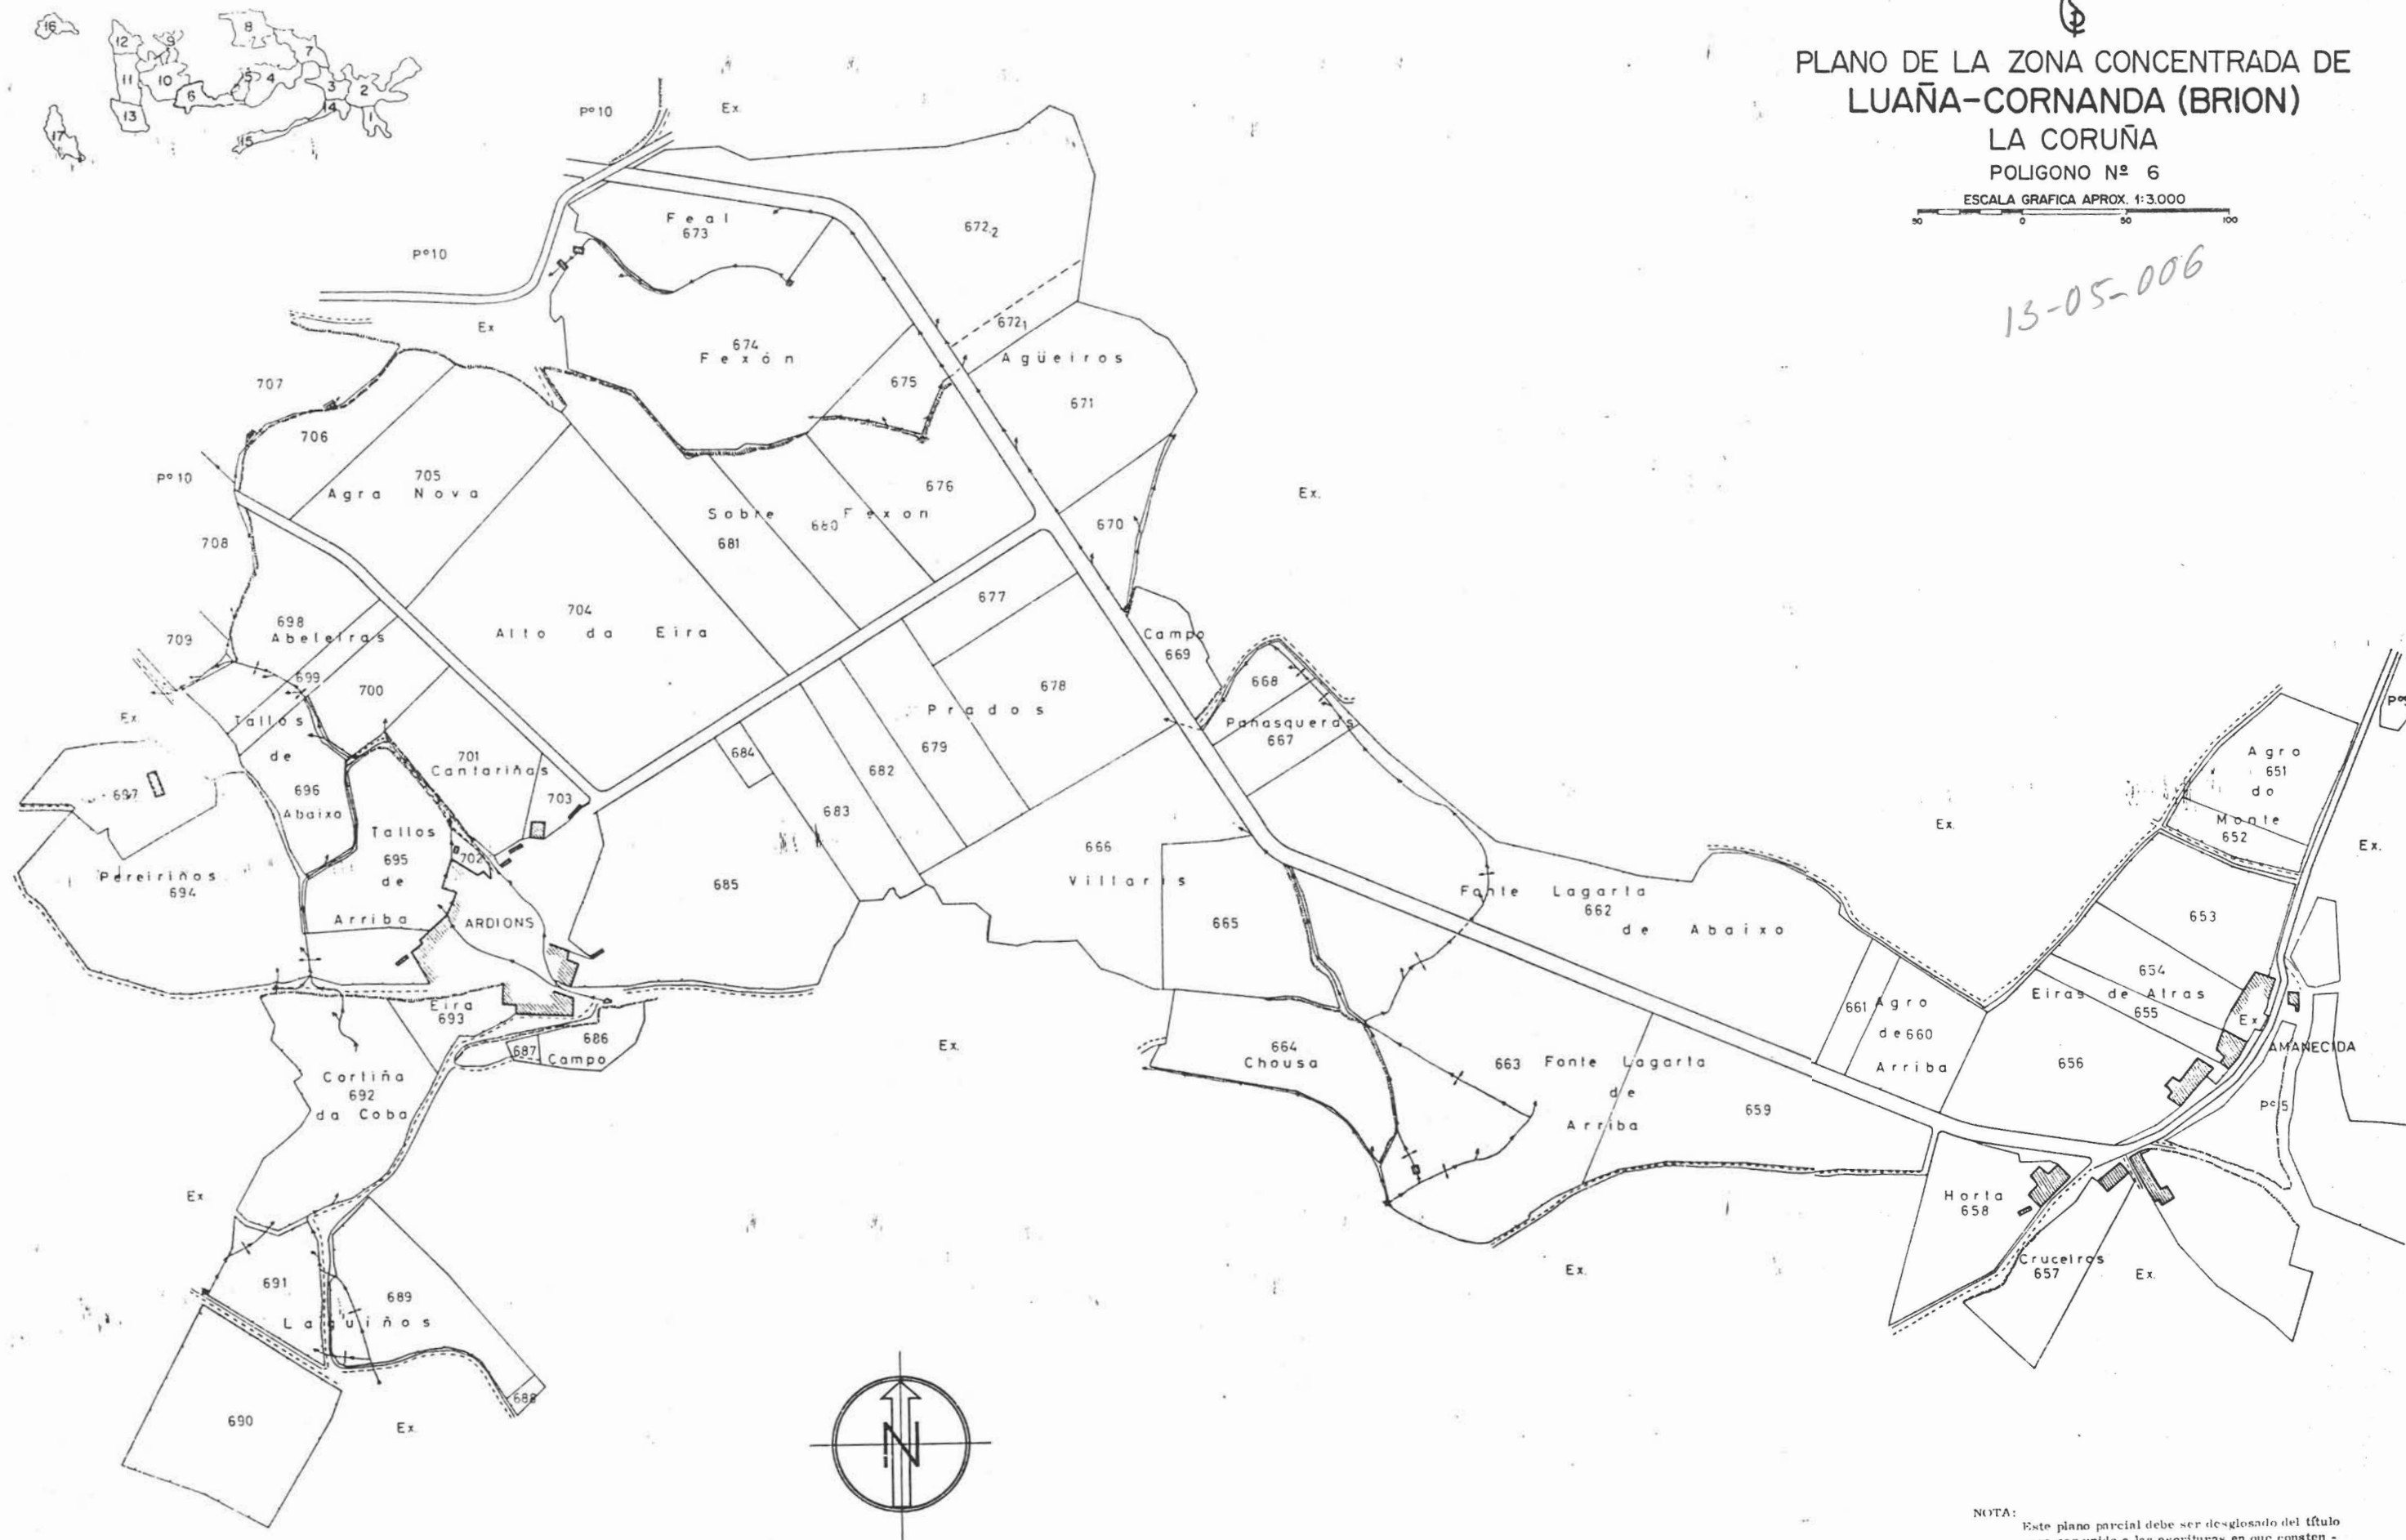

NOTA:
Este plano parcial debe ser desglosado del título
para ser unido a las escrituras en que consten
las sucesivas transmisiones de la finca.