

P-12

Plano parcelario de la zona, certificado como consecuencia de la Ley de Bases. *Ante el Sr. D. Juan de los Rios*
El Secretario de la Comisión Local.



BASTAVALES (S. JULIAN)


TERMINO MUNICIPAL DE BRION

LA CORUÑA

ESCALA 1:1000

POLIGONO Nº 11

El Presidente de la Comisión Local.

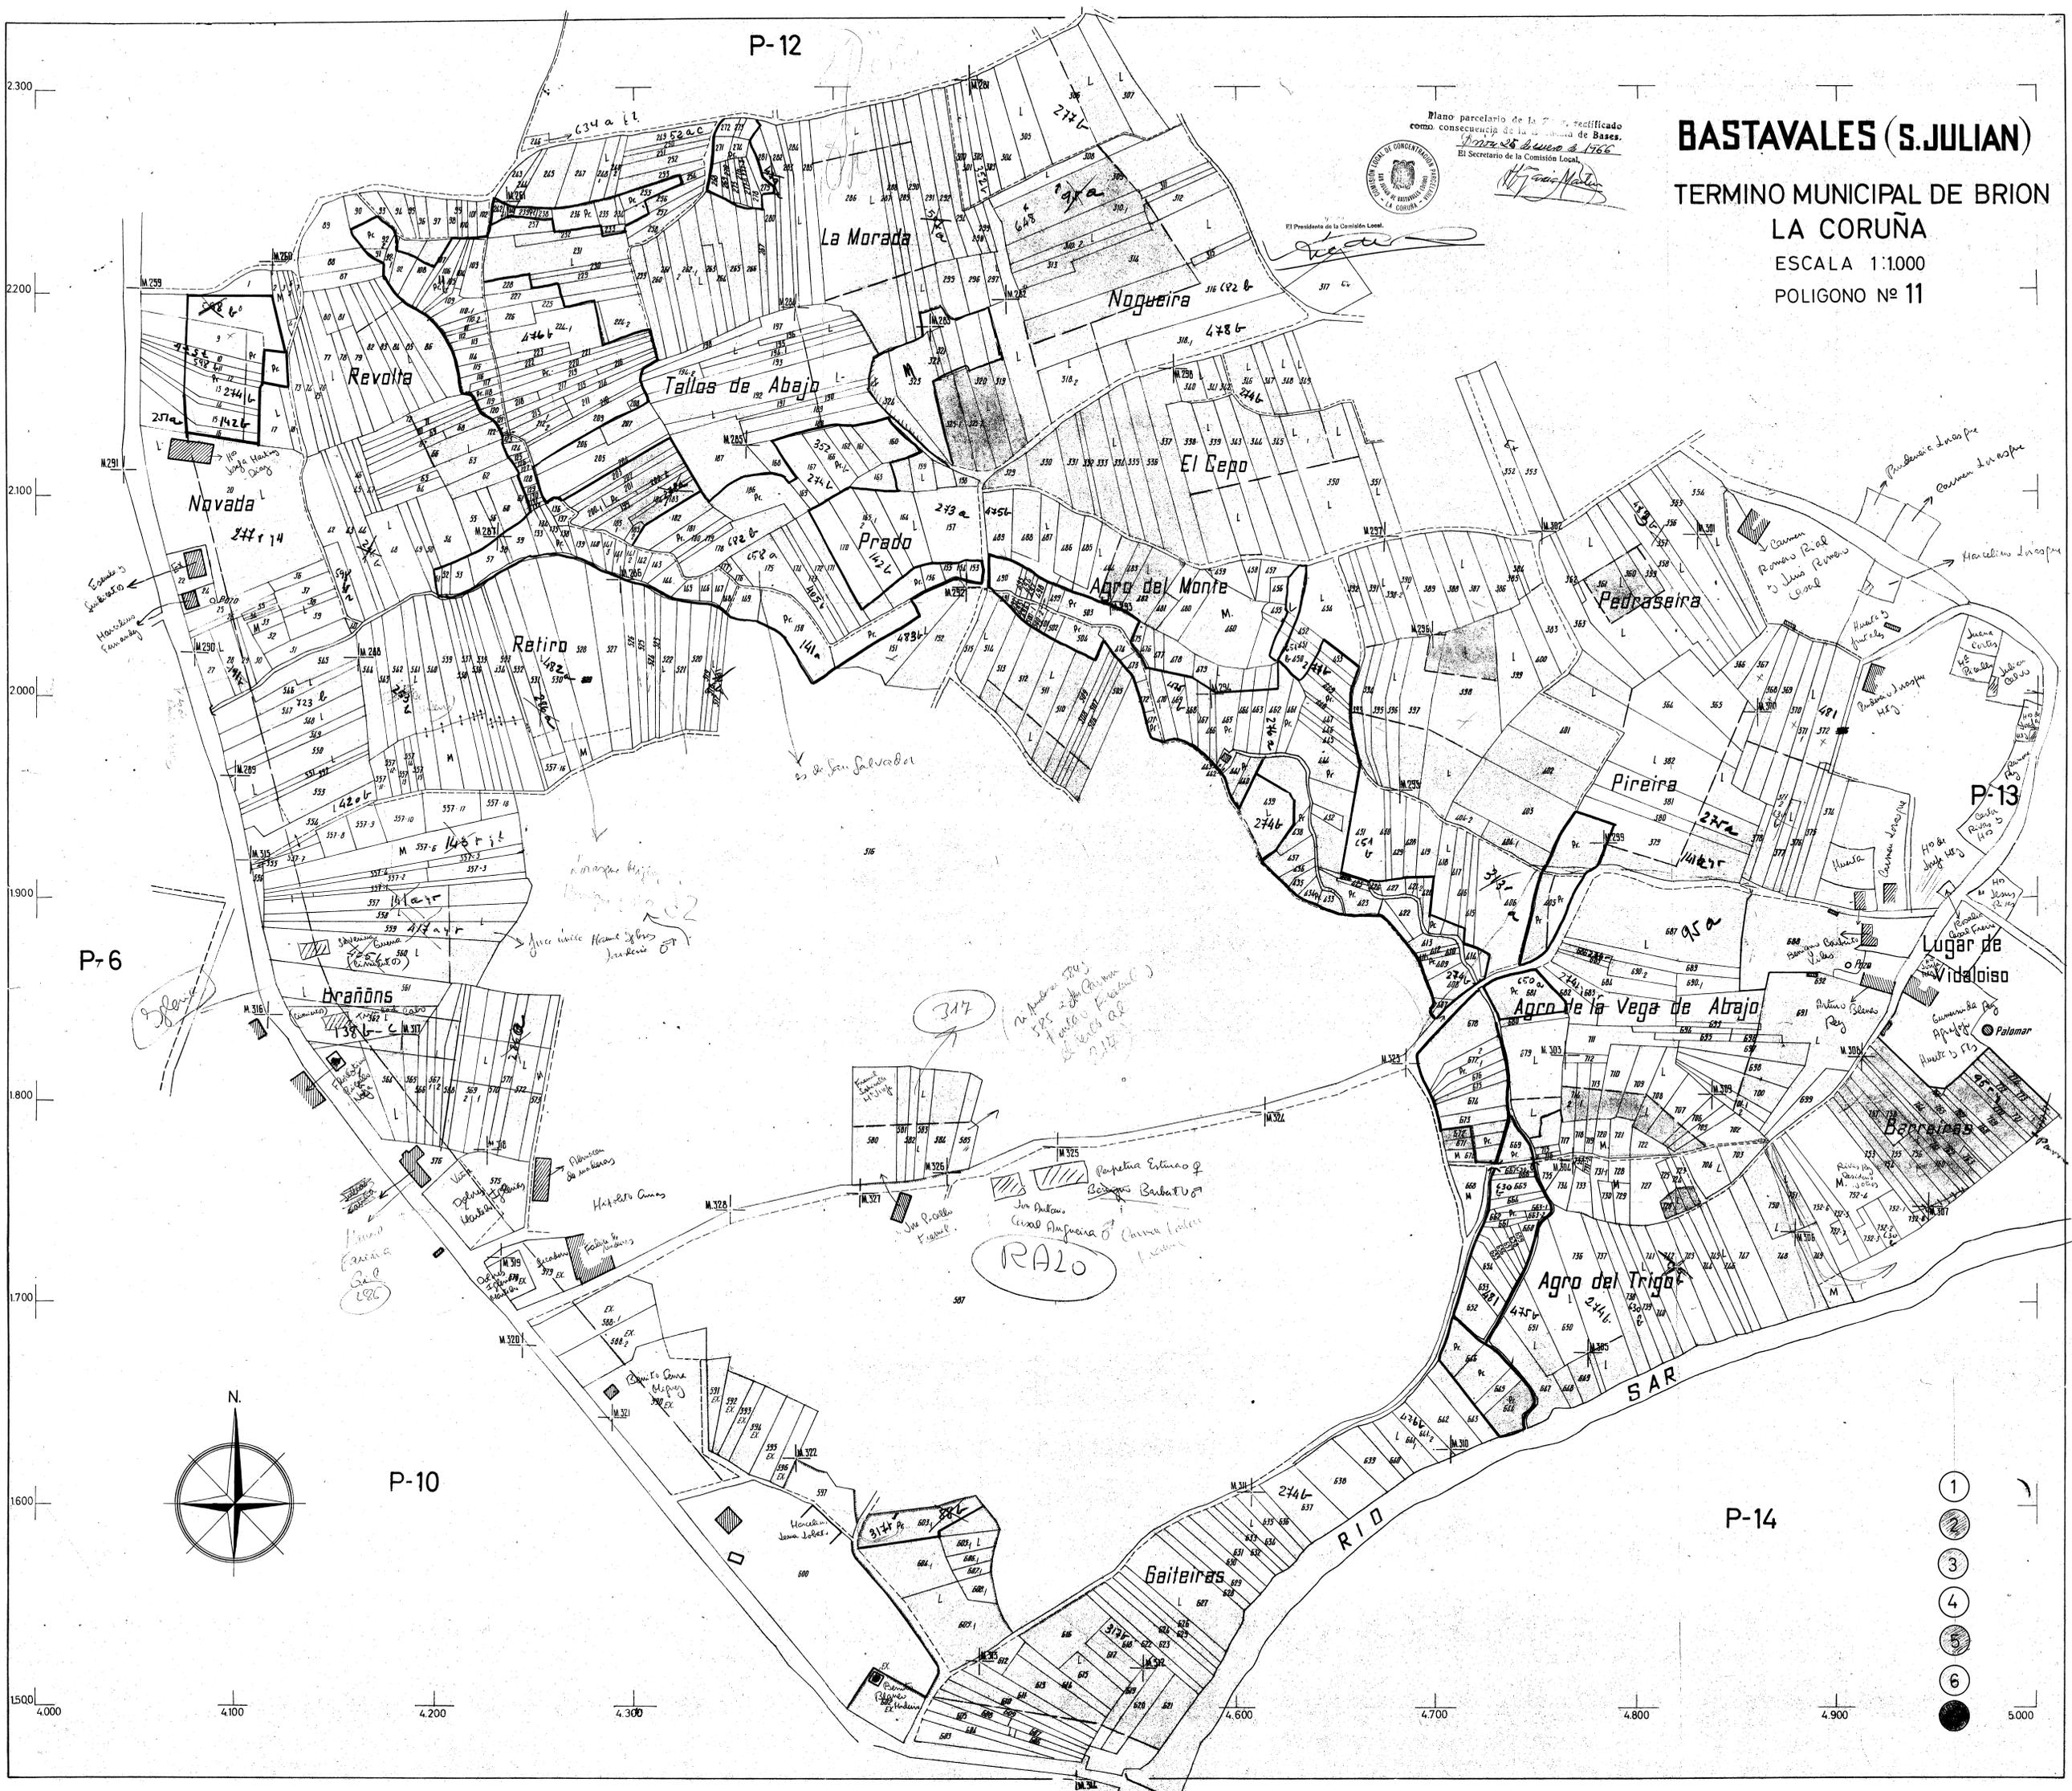

P-6

P-13

P-10

P-14



RAZO

- 1
- 2
- 3
- 4
- 5
- 6

4000 4100 4200 4300 4600 4700 4800 4900 5000