

BASTAVALES S. JULIAN

TERMINO MUNICIPAL DE BRION

LA CORUÑA


ESCALA 1:1.000

POLIGONO Nº 16



Plano parcelario de la Zona, rectificado
como consecuencia de la Bases de Bases.

25 de enero de 1962

El Secretario de la Comisión Local,

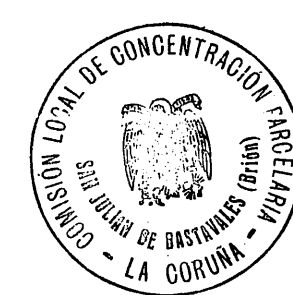

Vº Bº
El Presidente de la Comisión Local,

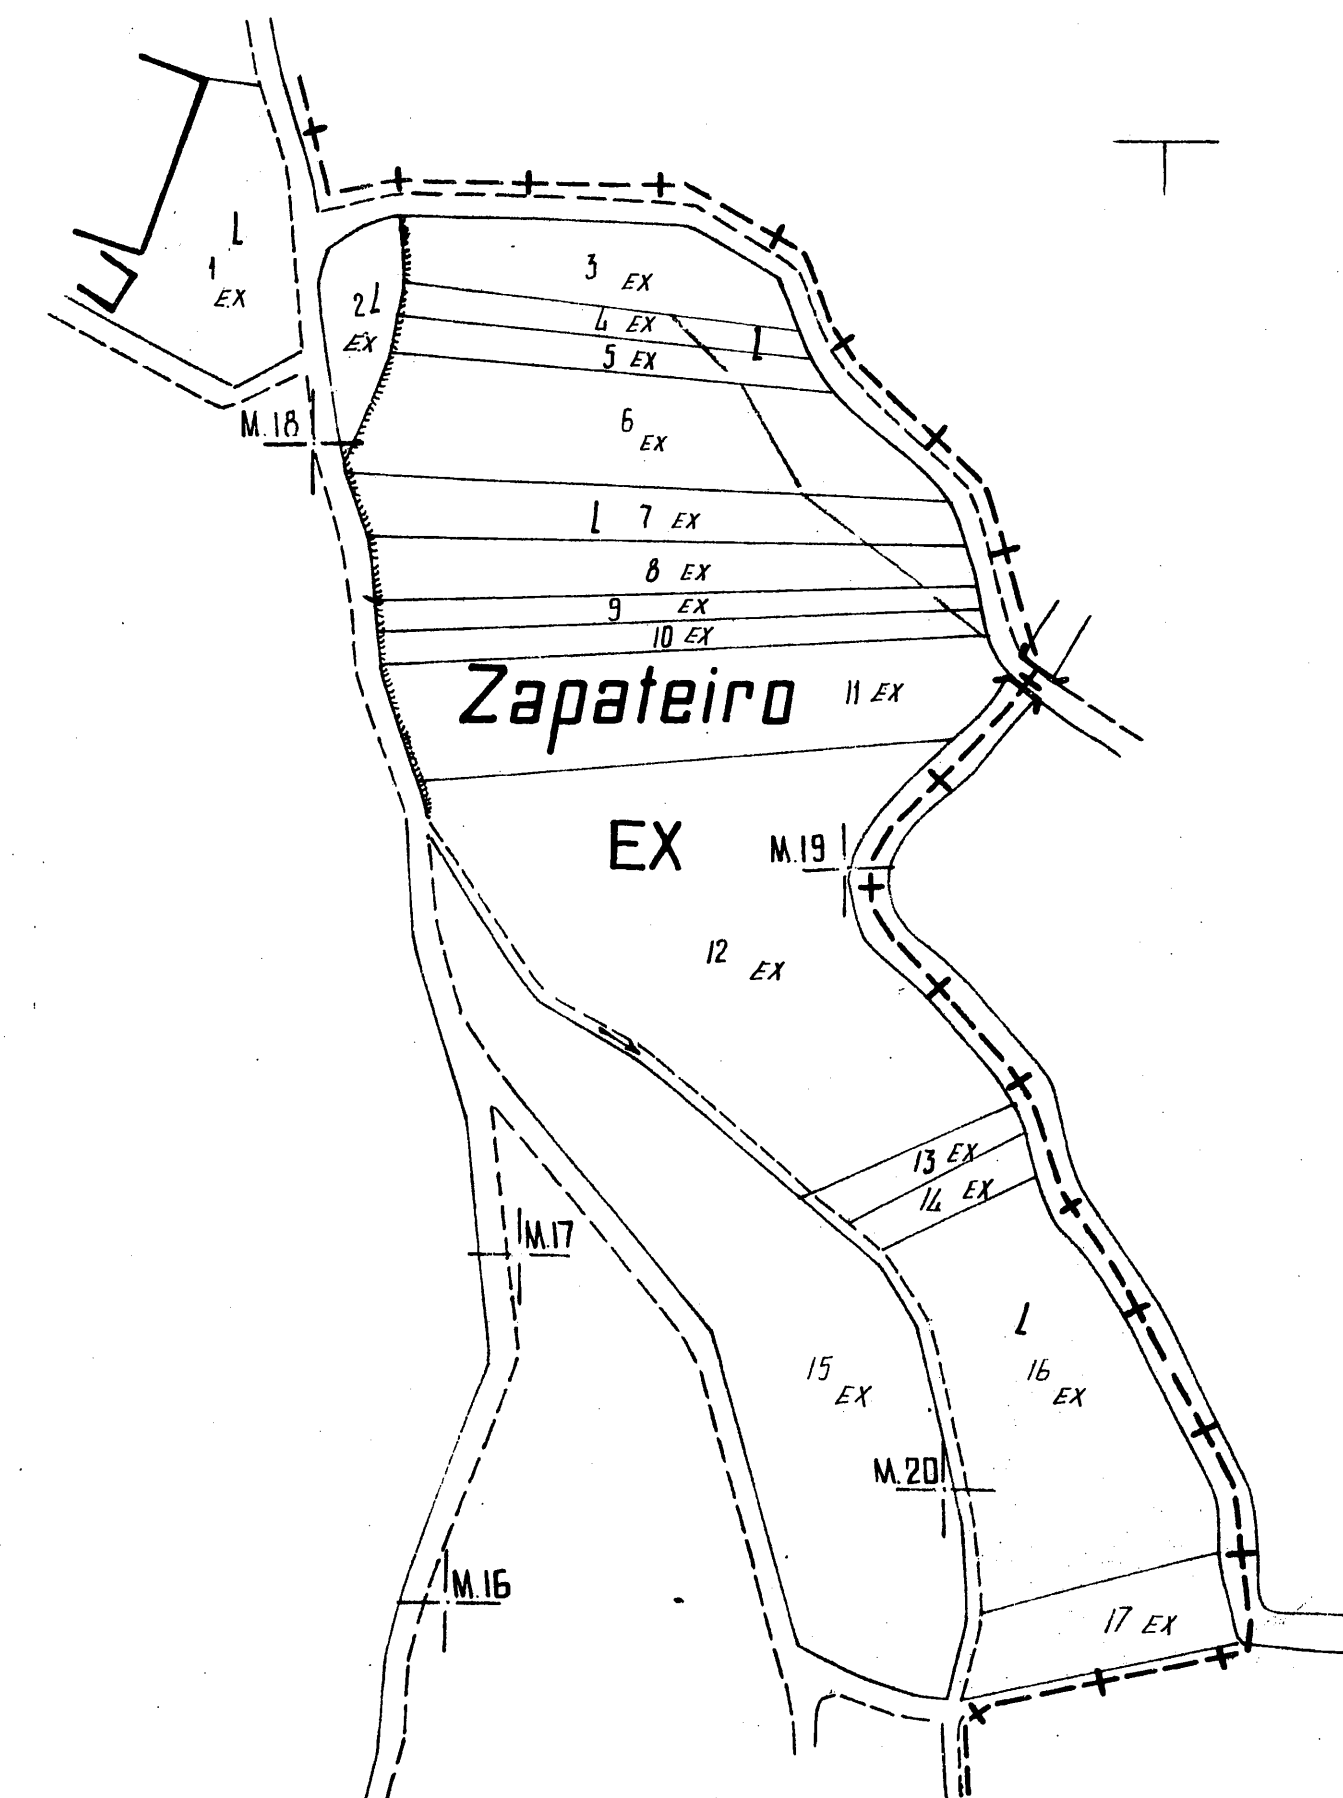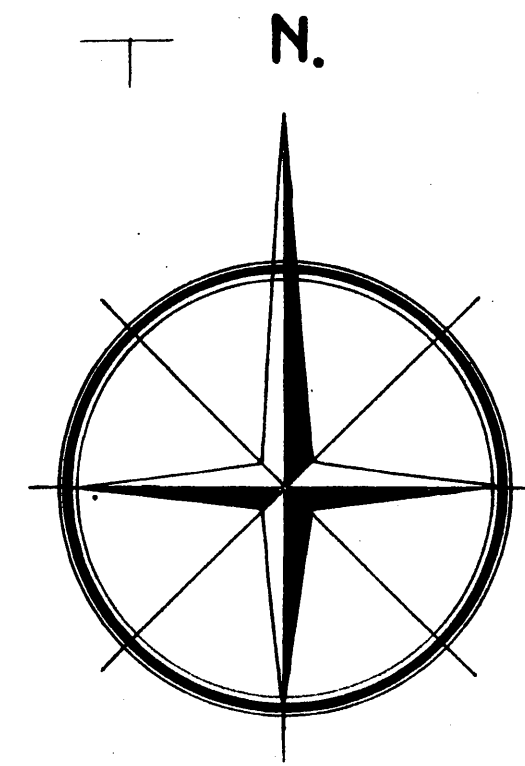

P-15

