



PLANO DE LA ZONA CONCENTRADA DE
SAN JULIAN DE BASTAVALES
AYUNTAMIENTO DE BRION


LA CORUÑA

POLIGONO Nº 4

ESCALA GRAFICA APROX. 1:6.000

50 0 50 100 150 200

13-02-004

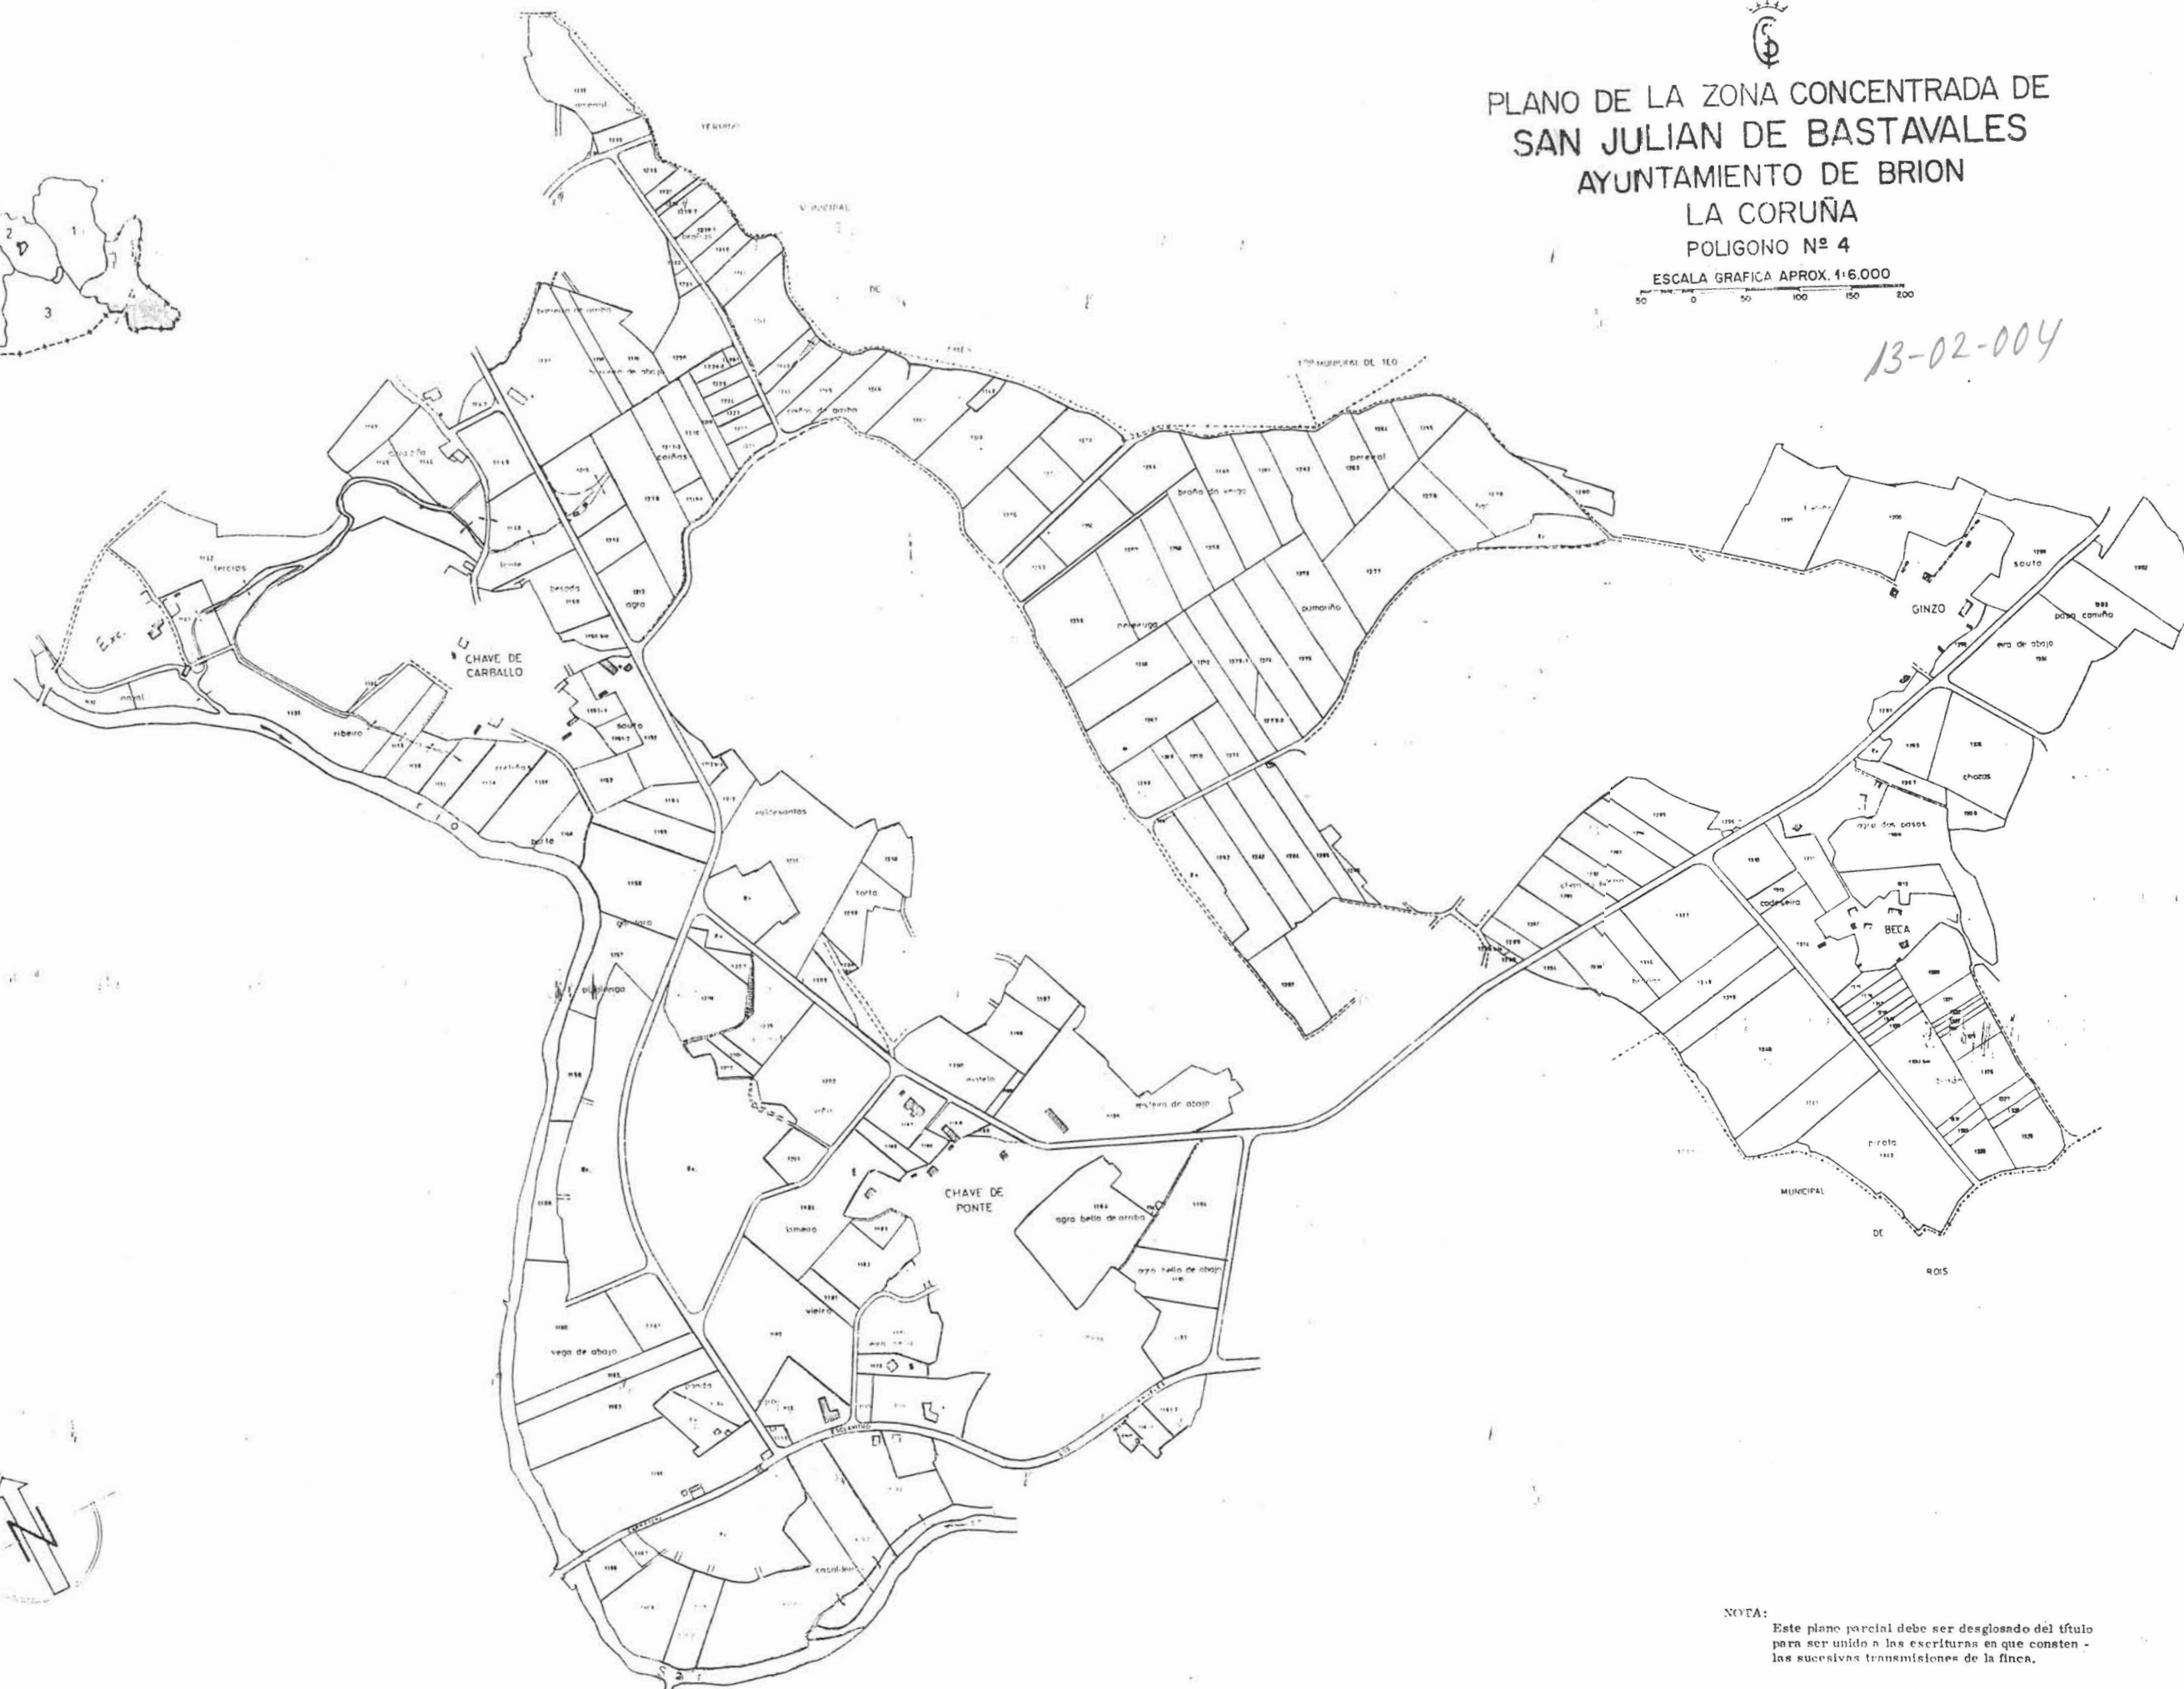

NOTA:
Este plano parcial debe ser desglosado del título
para ser unido a las escrituras en que consten -
las sucesivas transmisiones de la finca.