



BRION (S.FELIX)
TERMINO MUNICIPAL DE BRION
LA CORUÑA
POLIGONO Nº 4

ESCALA 1:1000


Plano parcelario de la zona, redificado
como consecuencia de la Encuesta de Bases



El Secretario de la Comisaría Local

El Presidente de la Comisaría Local

Pº 3

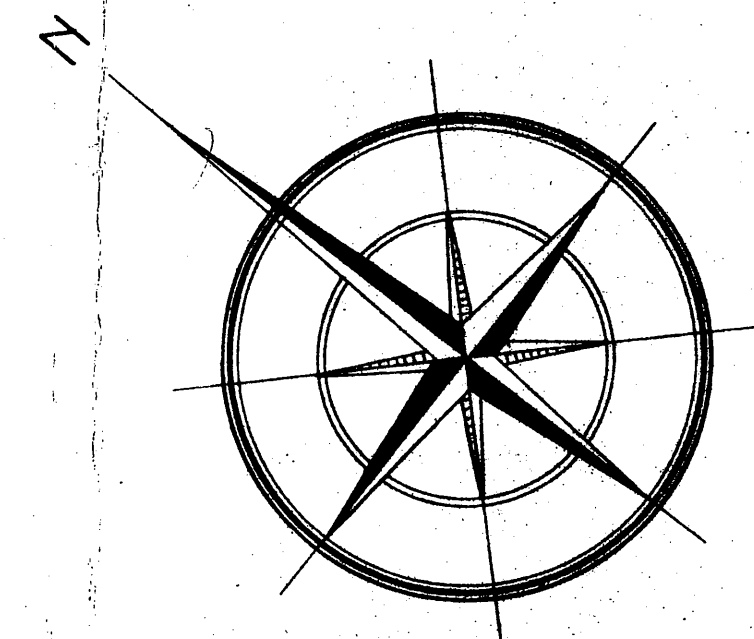

Pº 5

LEYENDA

CLASES - RECTIFICACIONES

1º	
2º	
3º	
4º	
5º	
6º	
P.2	
M.A	