



Pº 8

Agriña Pequena

Paredes

Lamugueiras

So. Pe. Bero

Barreiro

Agriña de Arriba

Ventin

As Pedras

Ulleras

Noqueiras

Labido

Lamiño

Agriña de Abajo

Aguiar


A Devesa

Agriña

LEYENDA

CLASES - RECTIFICACIONES

1º	
2º	
3º	
4º	
5º	
6º	
P.z.	
1-A	

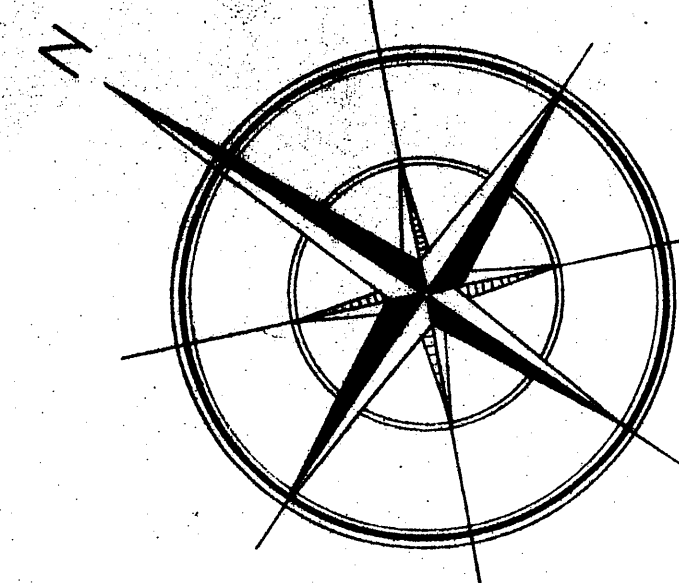

BRION (S.FELIX)

TERMINO MUNICIPAL DE BRION

LA CORUÑA

POLIGONO Nº 7

ESCALA 1:1000

Plano parcelario de la zona, rectificado como consecuencia de la Enquesta de Bases



Secretario de la Comisi3n Local

Pº 6