


PLANO DE LA ZONA CONCENTRADA DE
BRION
 (SAN FELIX)
 LA CORUÑA
 POLIGONO Nº 6

ESCALA GRAFICA APROX. 1:3.000

13-04-006

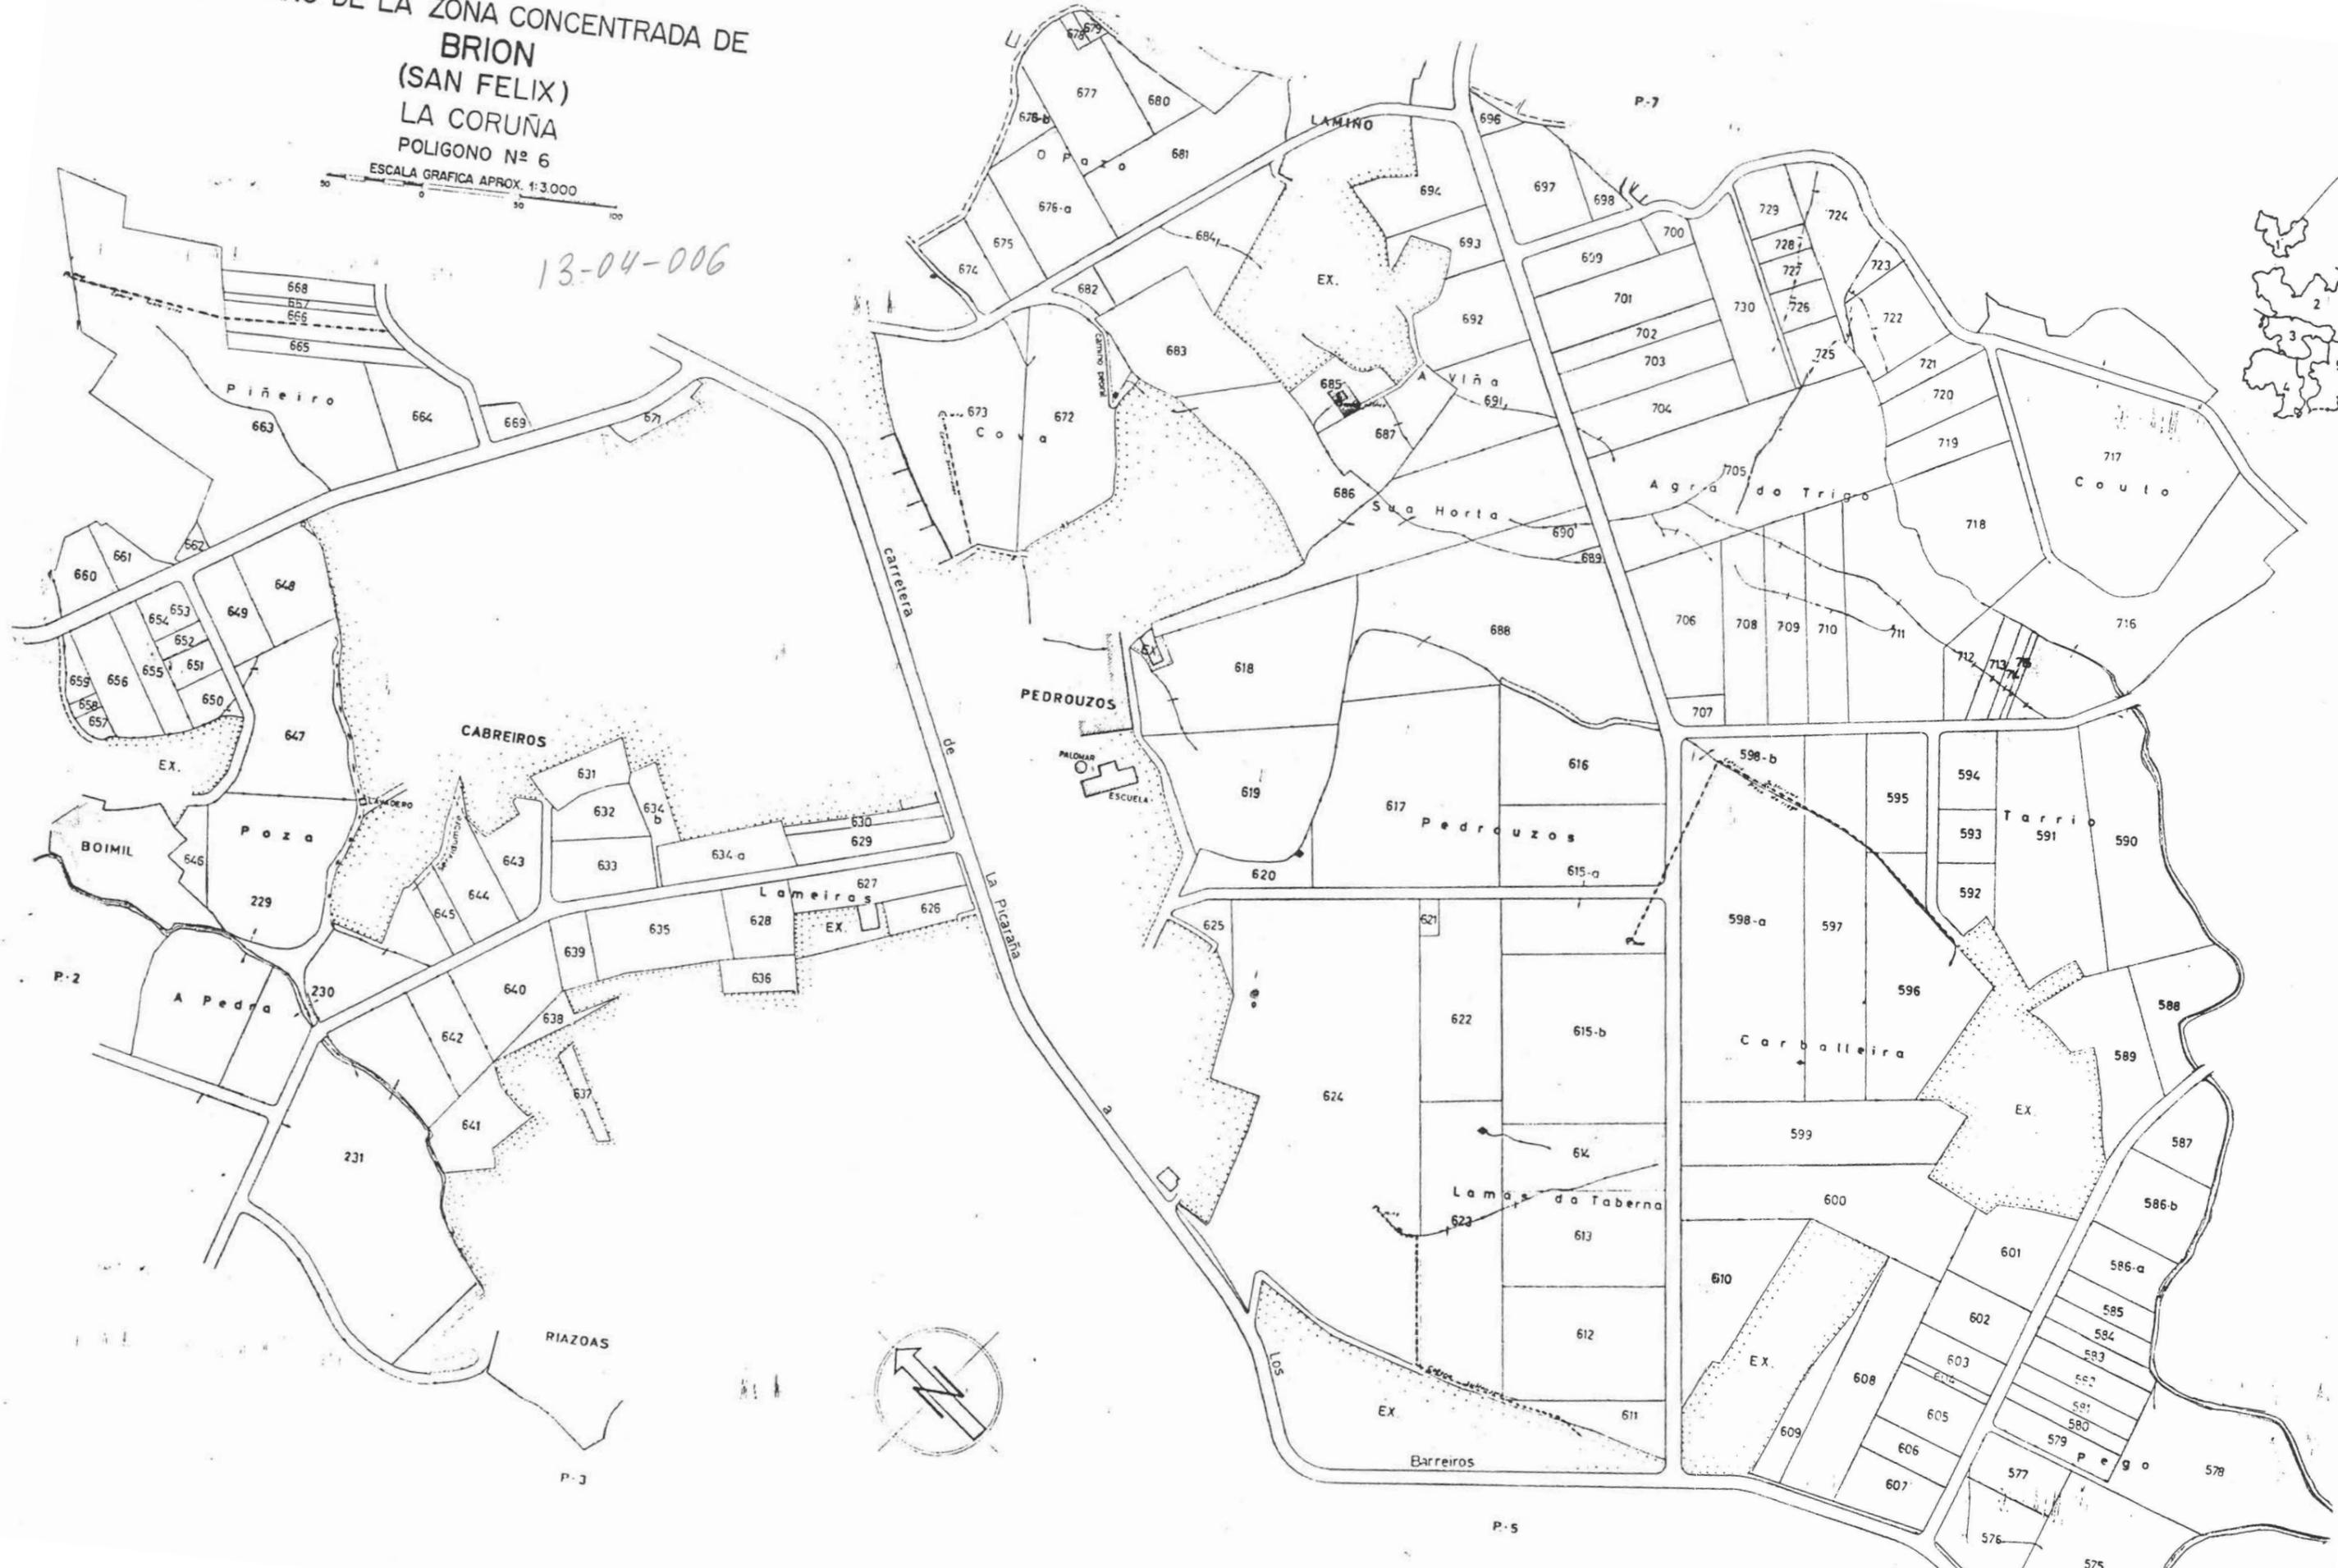

NOTA:
 Este plano parcelal debe ser desglosado del título
 para ser unido a las escrituras en que constan
 las sucesivas transmisiones de la finca.