


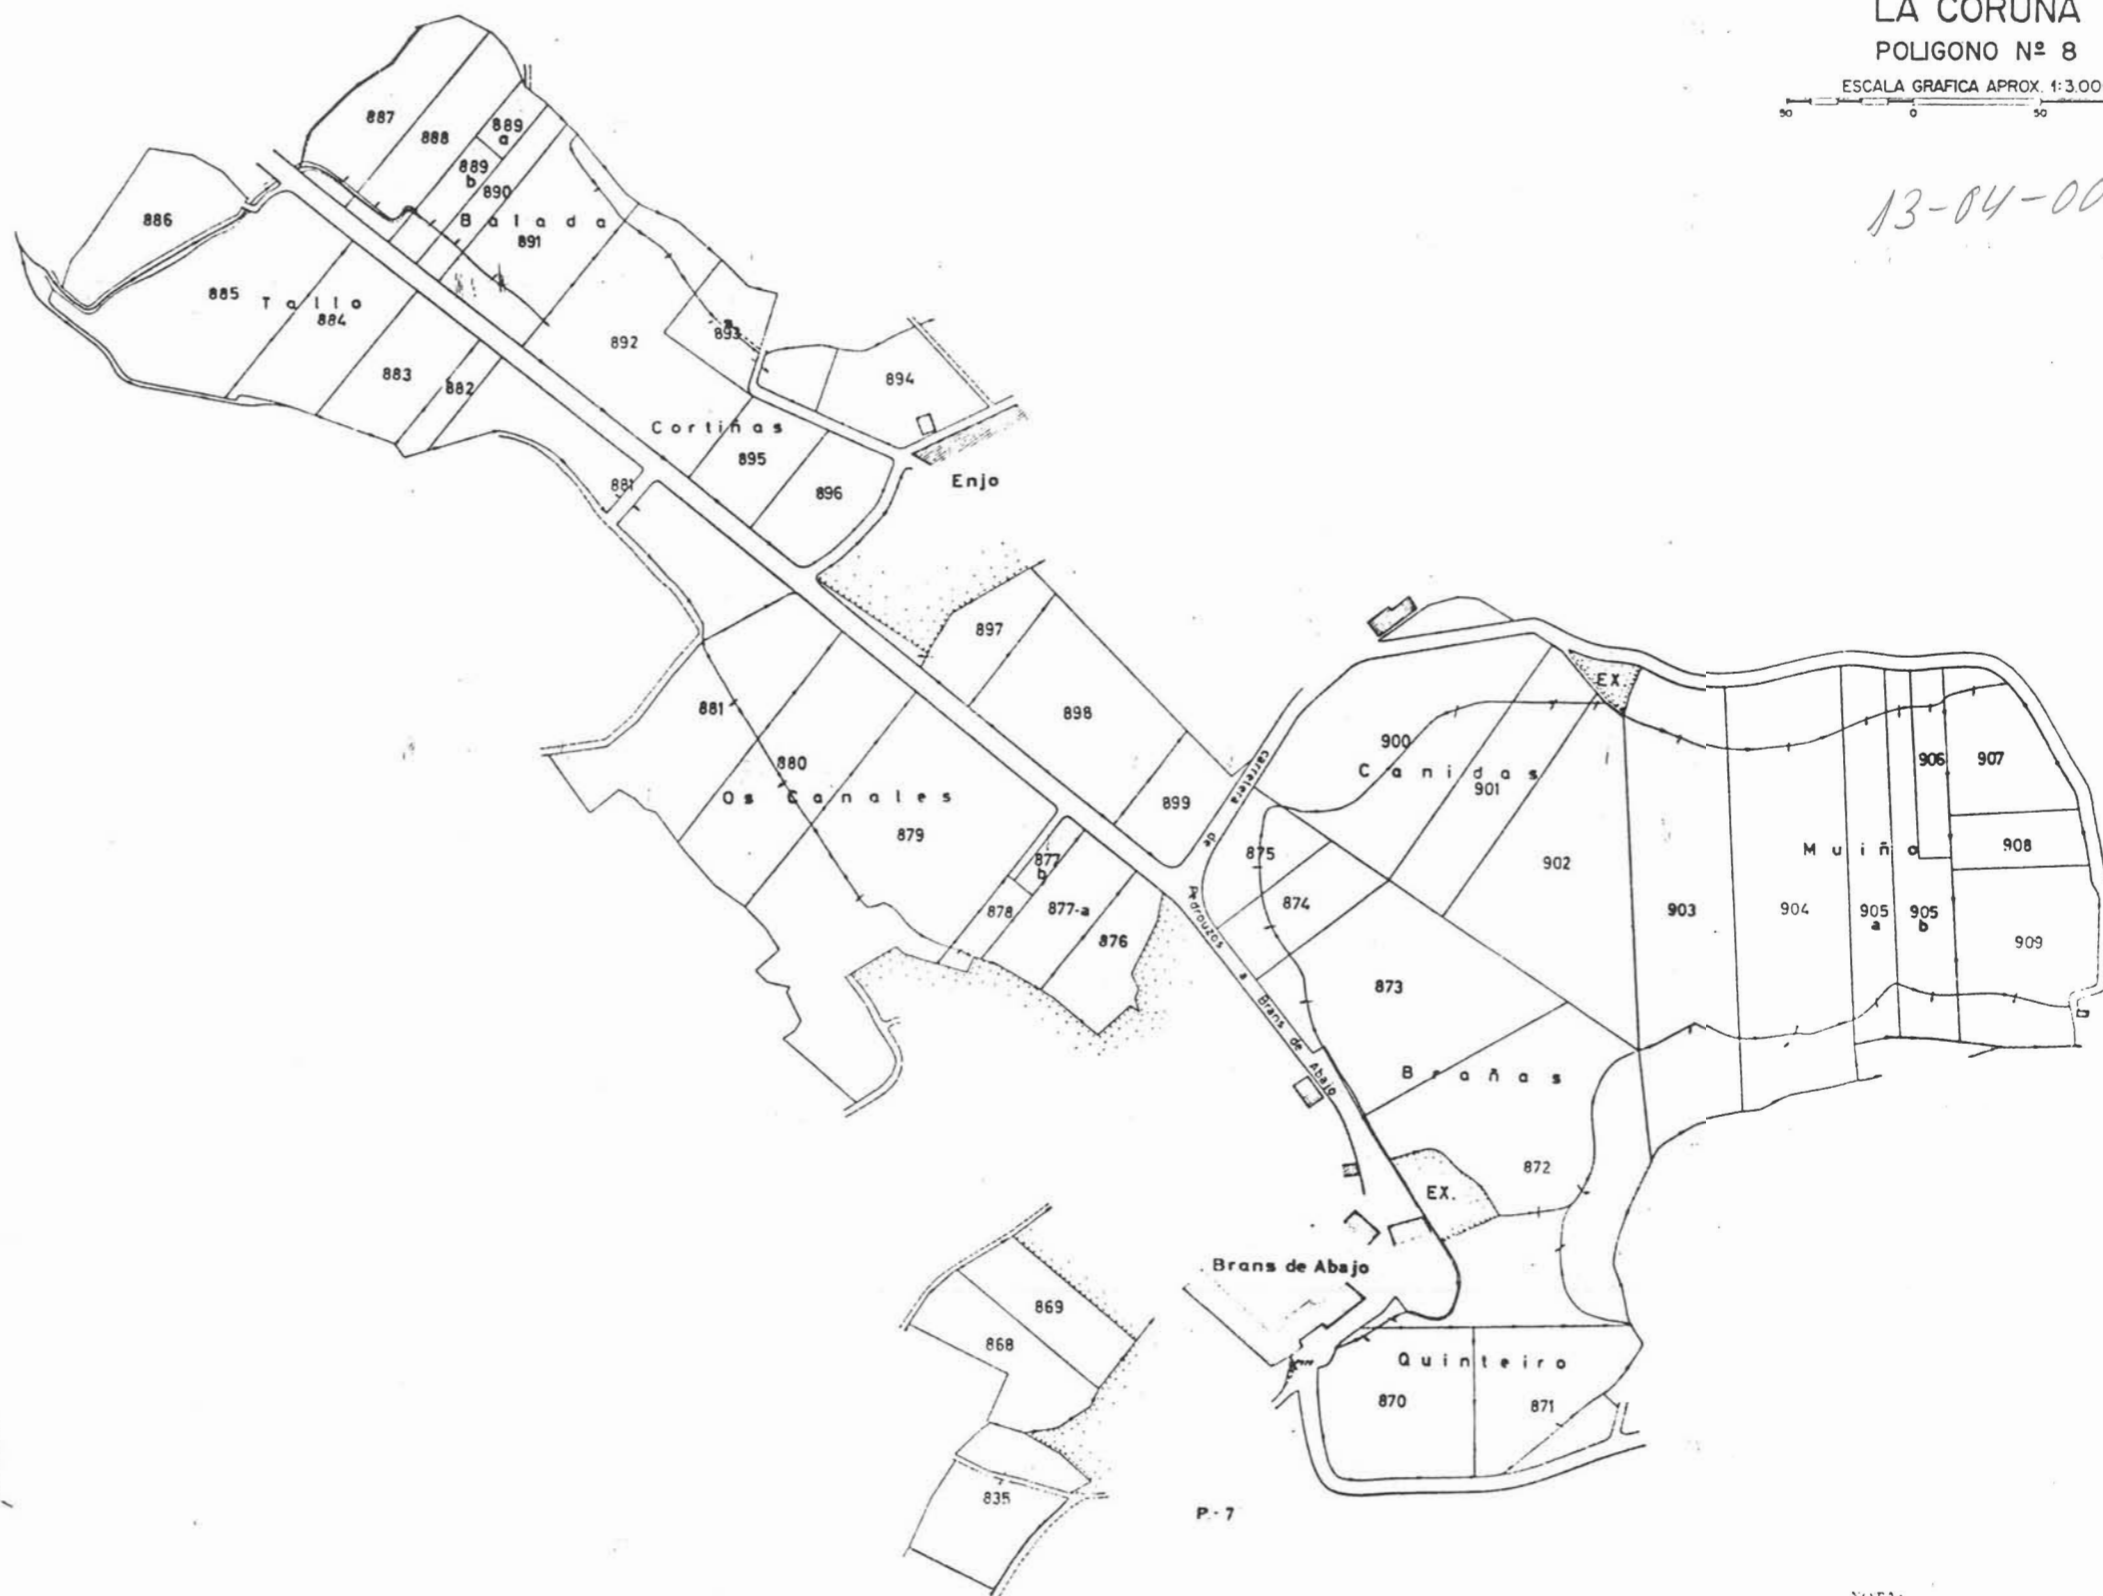

PLANO DE LA ZONA CONCENTRADA DE
BRION
(SAN FELIX)
LA CORUÑA
POLIGONO Nº 8

ESCALA GRAFICA APROX. 1:3.000

13-04-008



NOTA:
Este plano parcial de la zona concentrada de Brion (San Felix) en La Coruña, para ser unido a las escrituras en que consten las sucesivas transmisiones de la finca.