




PLANO DE LA ZONA CONCENTRADA DE
SAN ESTEBAN DE ANOS
AYUNTAMIENTO DE CABANA
LA CORUÑA
POLIGONO Nº 1

ESCALA GRAFICA APROX. 1:3.000


50 0 50 100

14-01-001

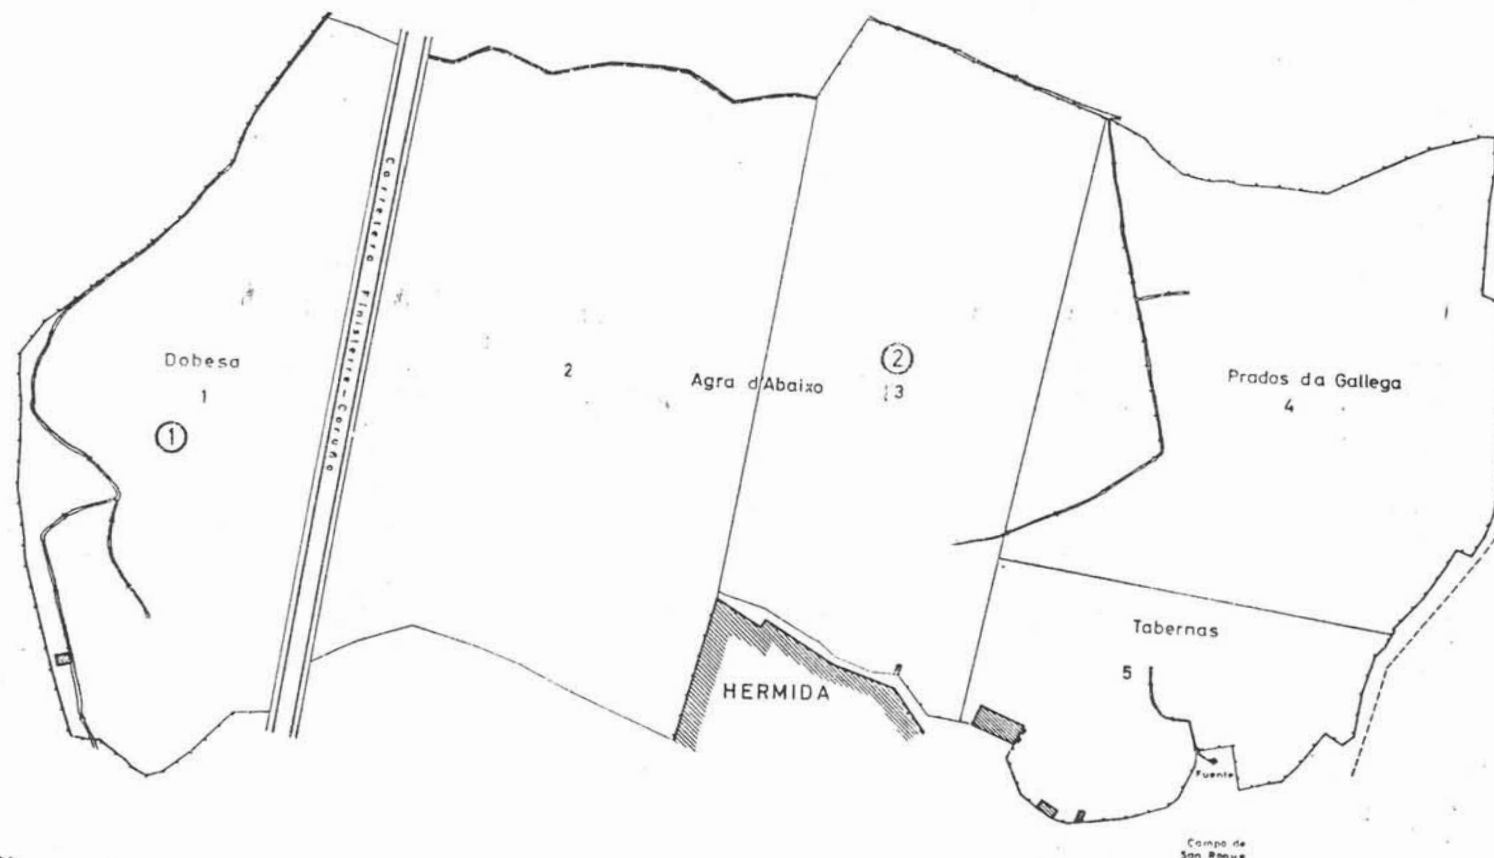

LEYENDA

- ② Nº de Masa
- 5 Nº de Finca
- Agrupaciones
- Cnos. nueva construcción
- Cnos. a conservar

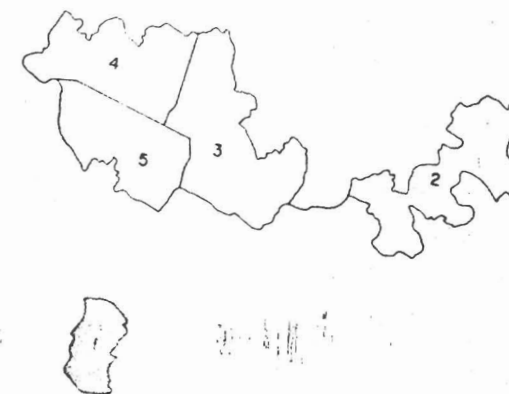

NOTA:
Este plano parcial debe ser desglosado del título
para ser unido a las escrituras en que consten -
las sucesivas transmisiones de la finca.