




PLANO DE LA ZONA CONCENTRADA DE
SAN ESTEBAN DE ANOS
AYUNTAMIENTO DE CABANA
LA CORUÑA
POLIGONO Nº 2

ESCALA GRAFICA APROX. 1:3.000

50 0 50 100

14-01-002

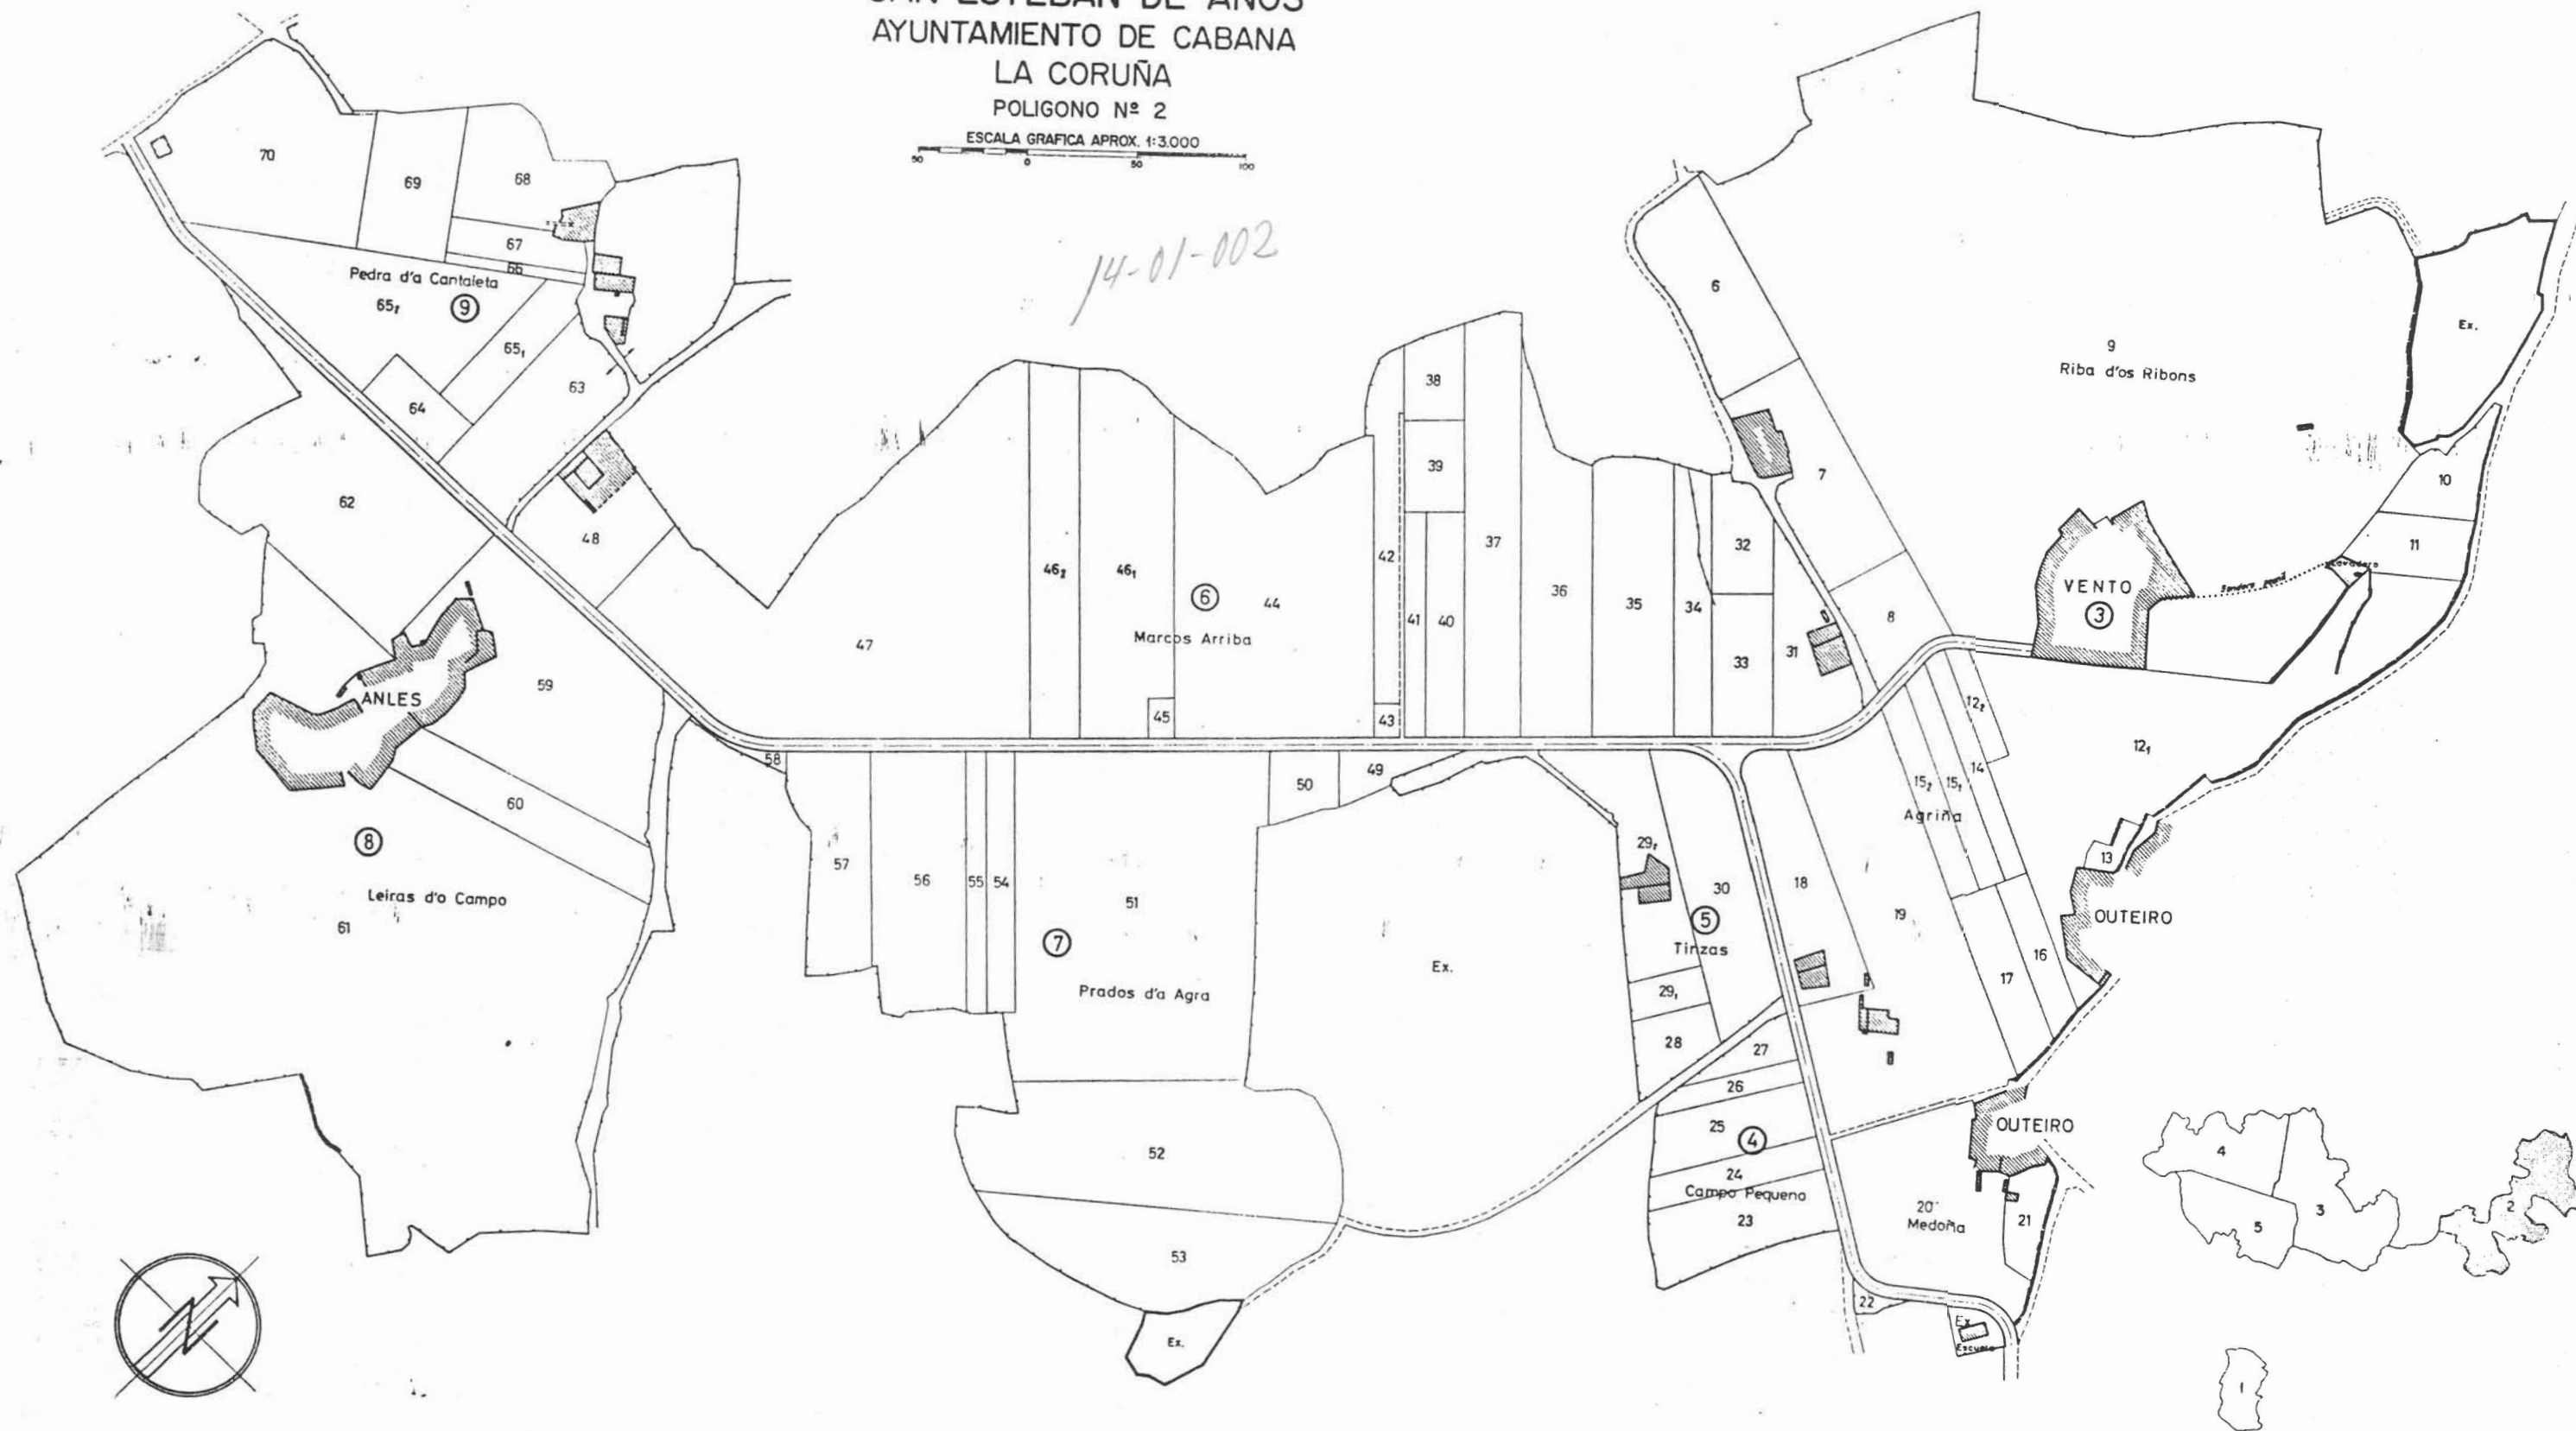

NOTA:
Este plano parcial debe ser desglosado del título,
para ser unido a las escrituras en que consten
las sucesivas transmisiones de la finca.