



MINISTERIO DE AGRICULTURA
SERVICIO DE CONCENTRACIÓN PARCELARIA

PLANO PARCELARIO

PROVINCIA	LA CORUÑA
AYUNTAMIENTO	CAMARIÑAS
ZONA	SAN PEDRO DE PUENTE DEL PUERTO
ESCALA	1:1.000
HOJA / POLIGONO	4
INGENIERO AGRÓNOMO	.


Plano parcelario de la Zona, rectificado
como consecuencia de la Encuesta de Bases.

Camariñas, 11 de Julio de 1964.
El Secretario de la Comisión Local,




El Presidente de la Comisión Local,

[Signature]

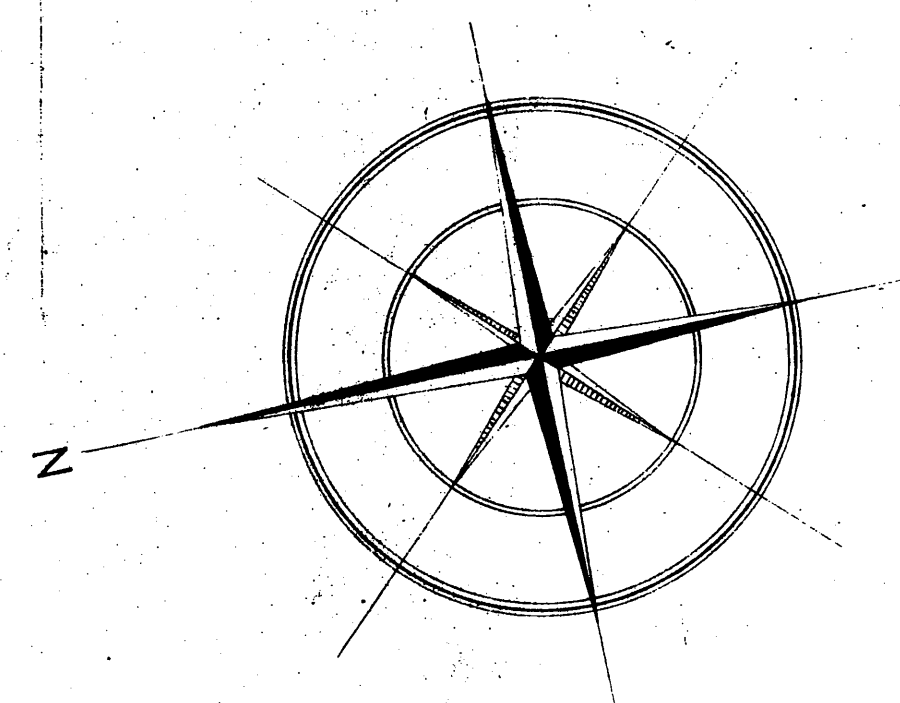

Pº 5

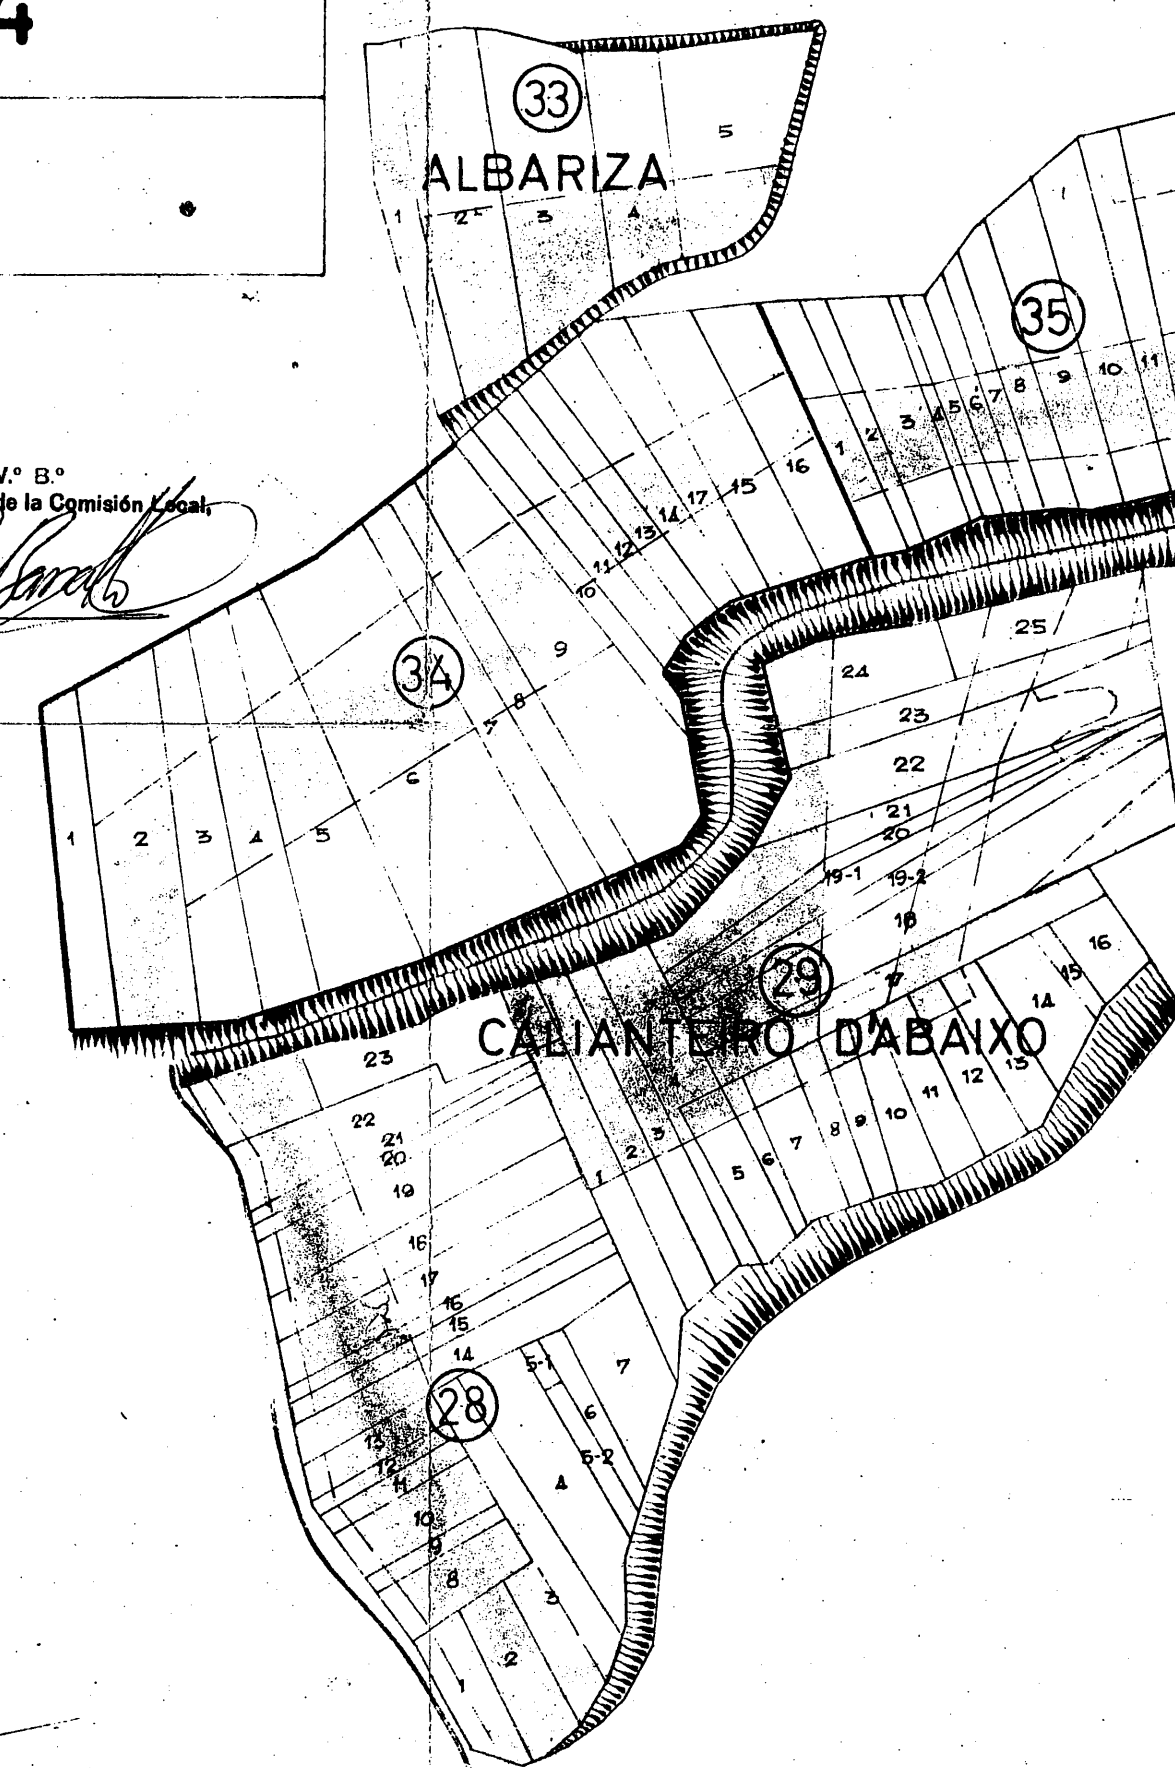

CACHARROSA

AGRA de PAISAL

TORRE
d'ABAIXO

TORRE d'ARRIBA

EX.

ARRIBA do PAISAL

TERREO
PLEITO

ARRIBA do CABEZAL BELLO

EX.

CLASES de TIERRA

- 1ª
- 2ª
- 3ª
- 4ª
- 5ª
- 6ª
- Erial
- ▬ Prado

Pº 3