




NOTA:
 El N° 714 figura junto al N° 775
 El N° 715 figura junto al N° 176
 El N° 716 figura junto al N° 123

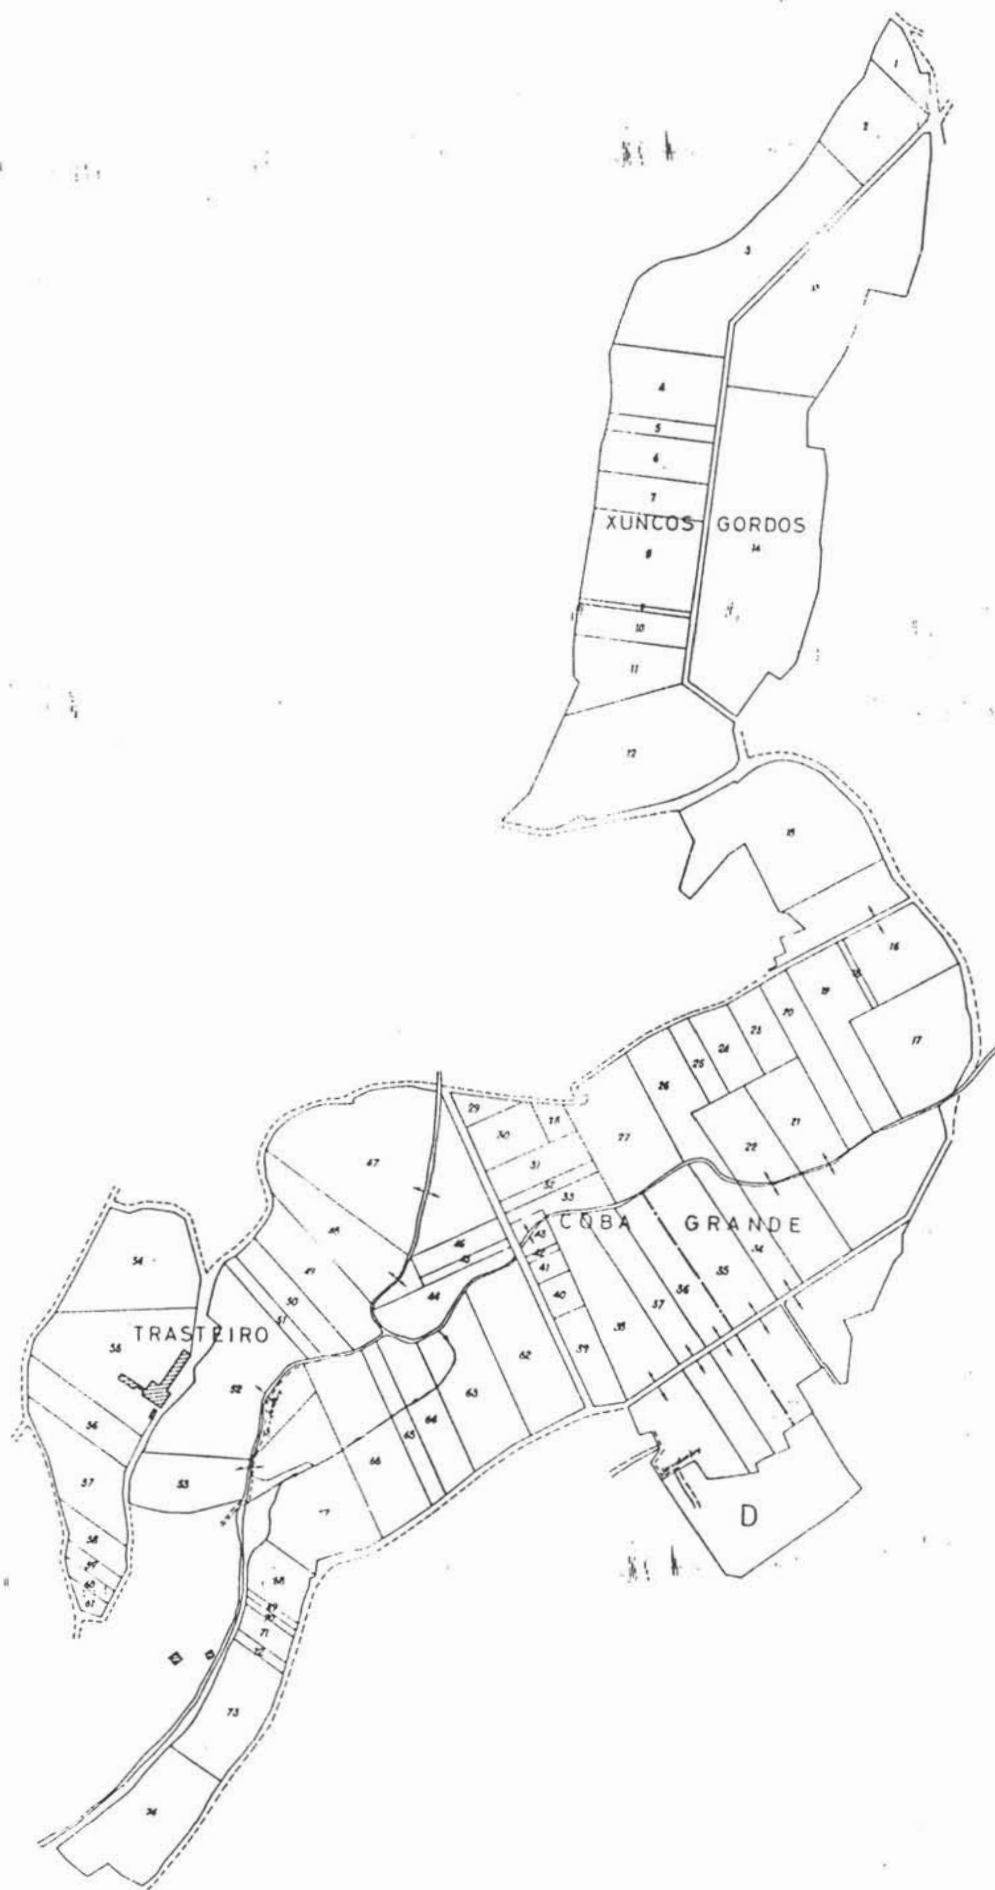



PLANO DE LA ZONA CONCENTRADA DE
 SANTA MARIA DE JAVIÑA
 AYUNTAMIENTO DE CAMARIÑAS
 LA CORUÑA

HOJA, N° 1 A

ESCALA GRAFICA APROX. 1:4.000



16-02-001A

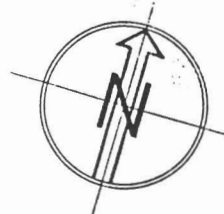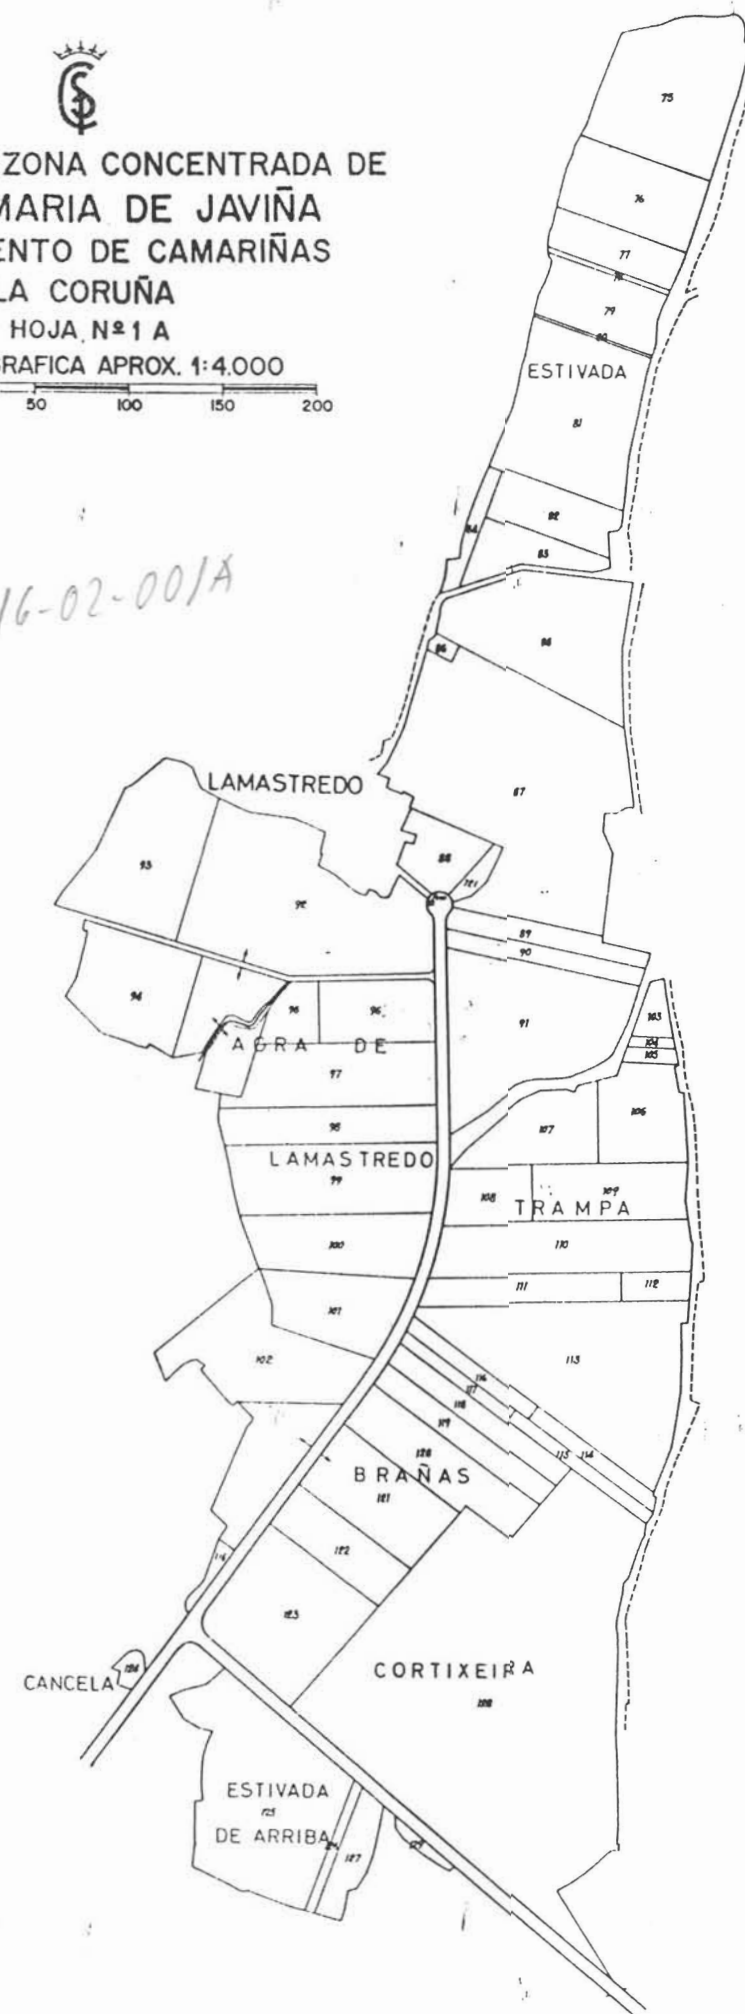

00004

NOTA:
 Este plano parcial debe ser desglosado del título
 para ser unido a las escrituras en que consten -