




PLANO DE LA ZONA CONCENTRADA DE  
SANTA MARIA DE JAVIÑA  
AYUNTAMIENTO DE CAMARIÑAS  
LA CORUÑA

HOJA Nº 1 B

ESCALA GRAFICA APROX. 1:4.000



16-02-001B

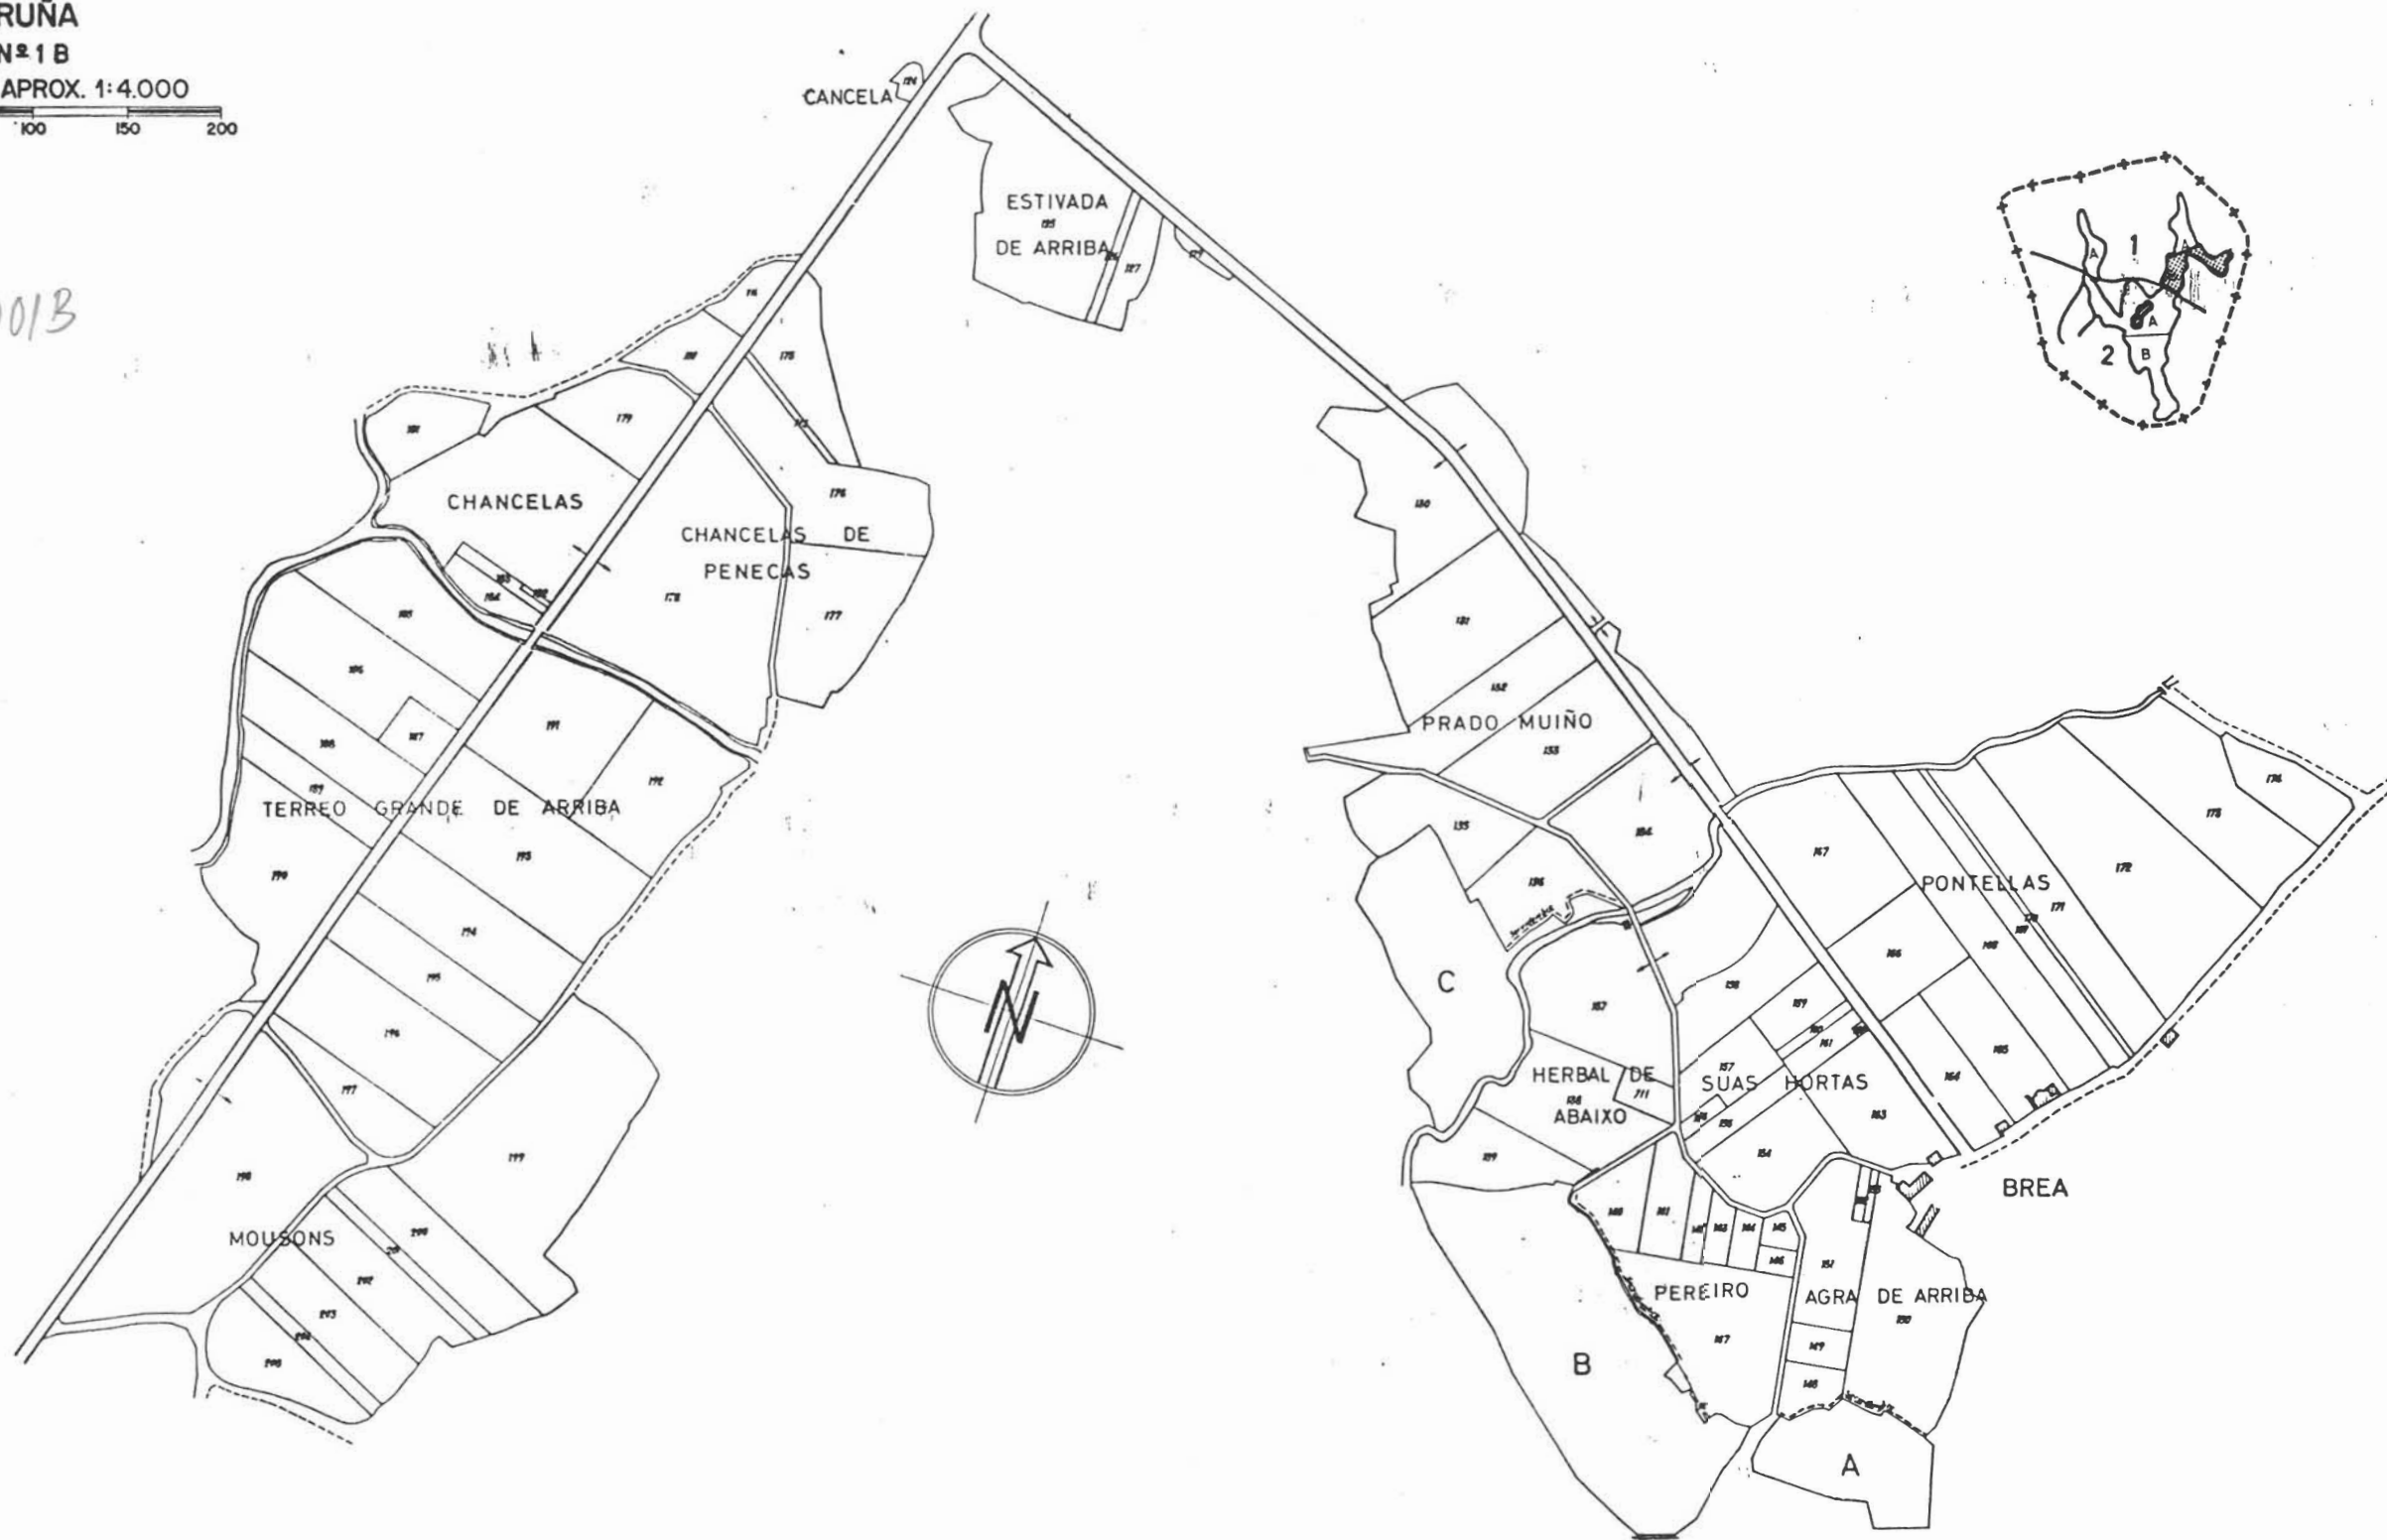

NOTA  
El Nº 714 figura junto al Nº 775  
El Nº 715 figura junto al Nº 176  
El Nº 716 figura junto al Nº 123

NOTA:  
Este plano parcial debe ser desglosado del título  
para ser unido a las escrituras en que consten -  
las sucesivas transmisiones de la finca.