


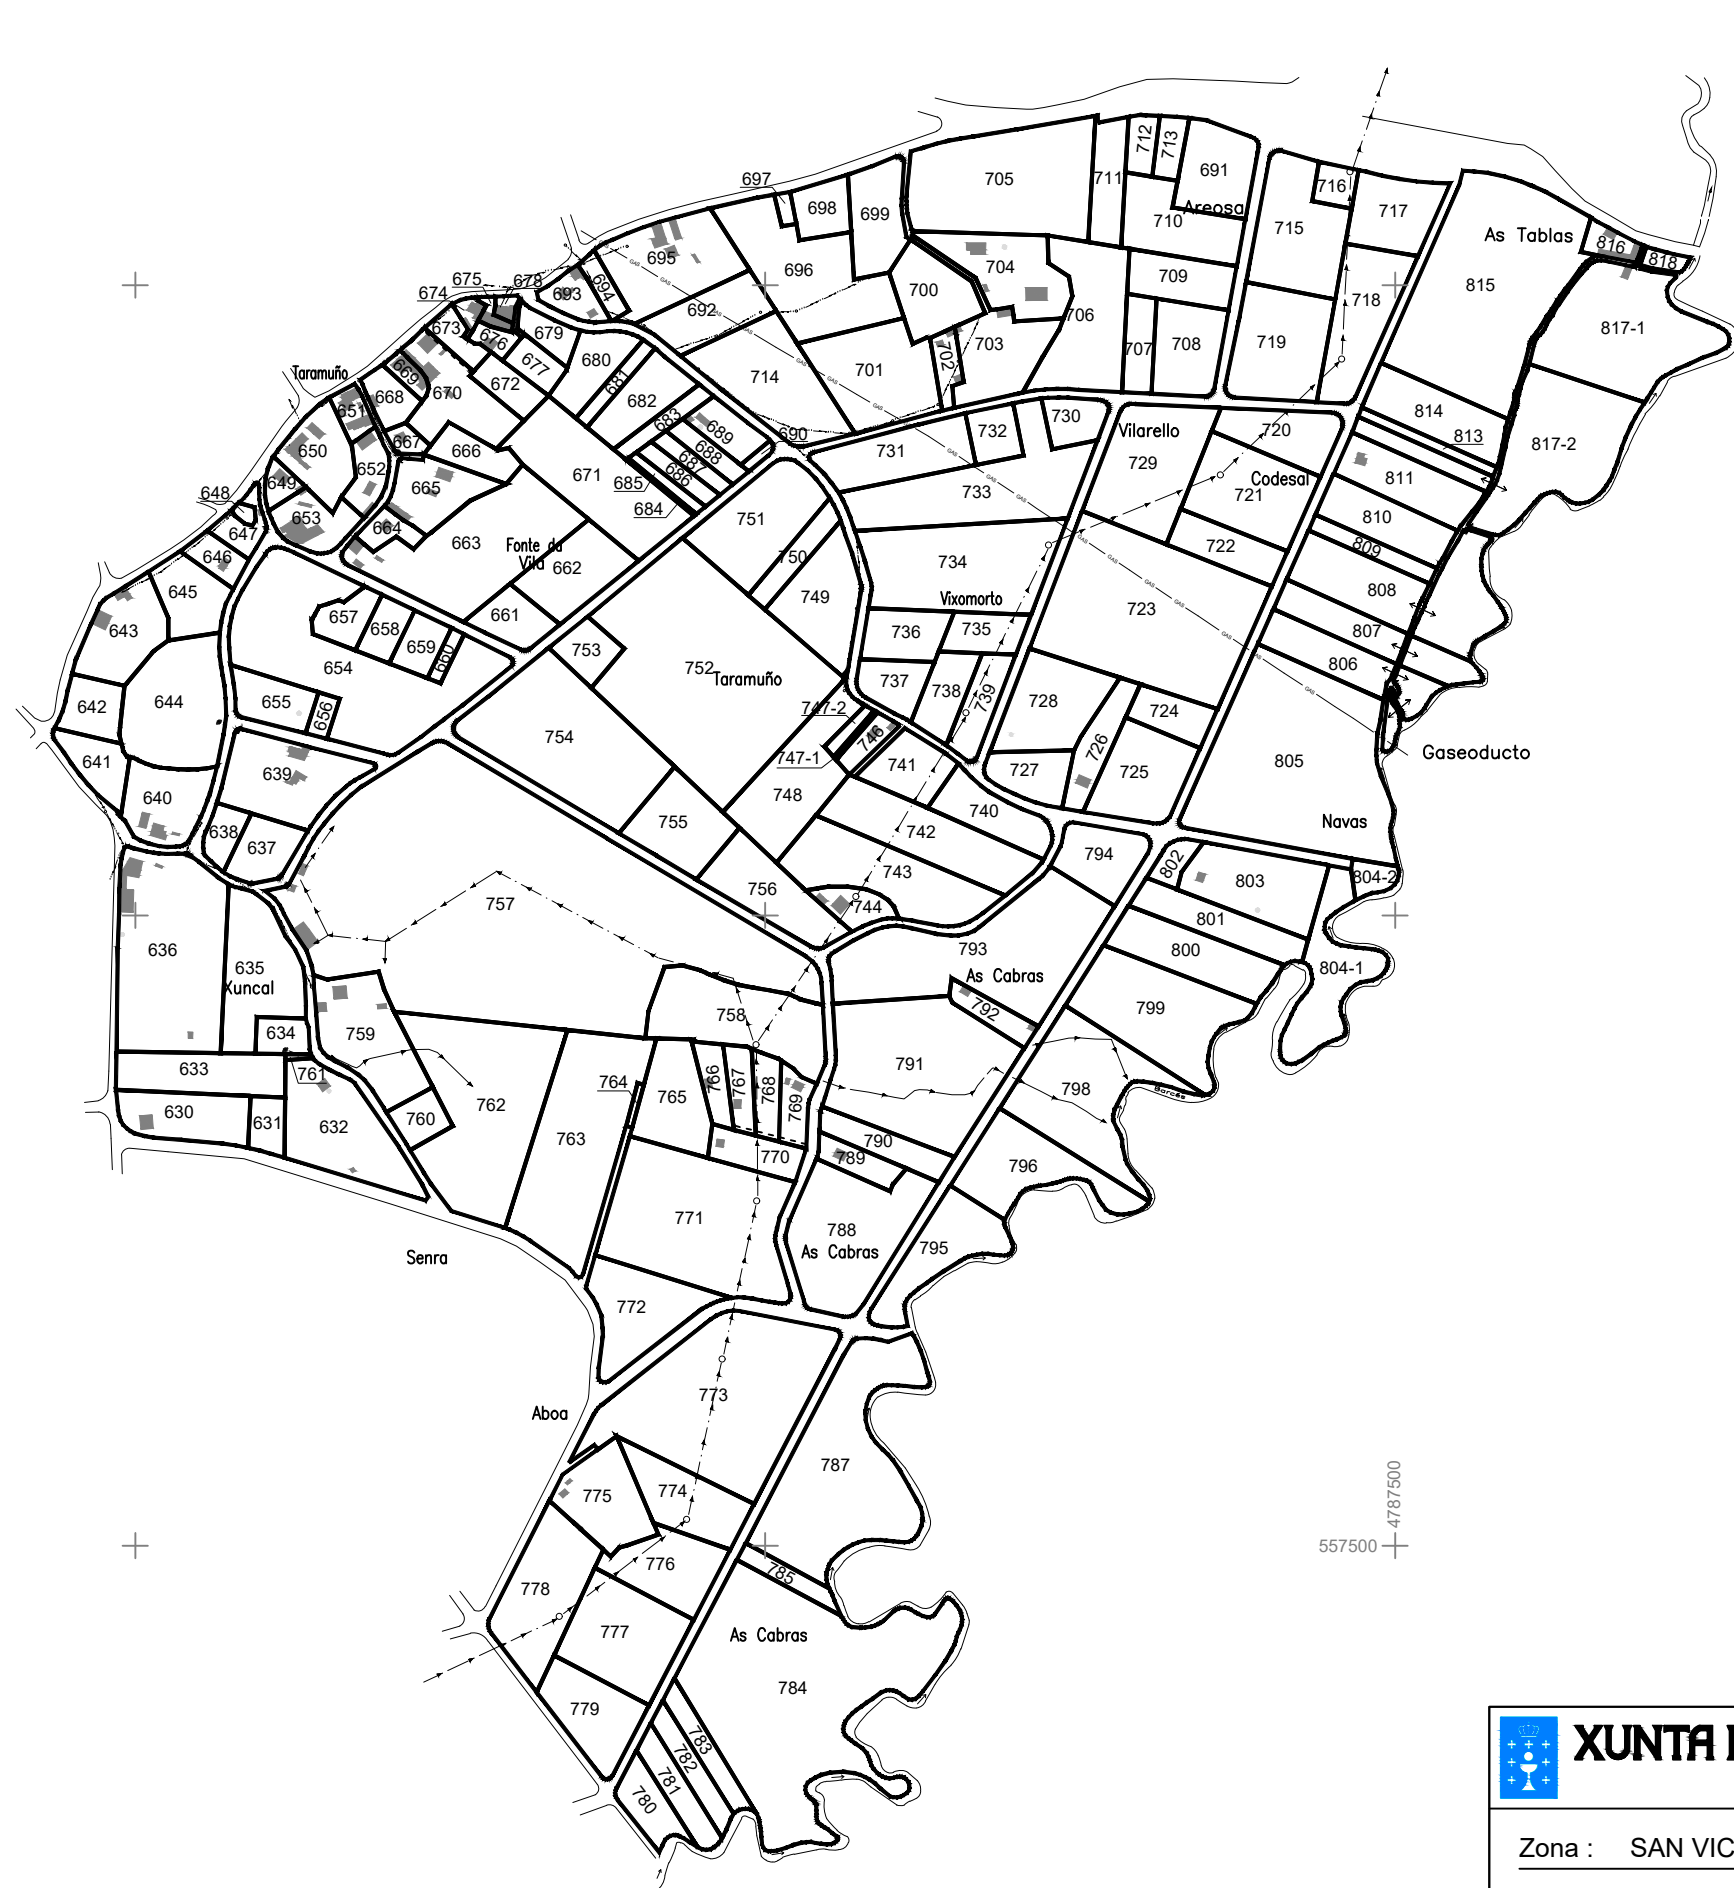

NOTA:
Este plano parcial débese desglosar do título
para ser unido ás escrituras en que constan as
sucesivas transmisións da finca.

 XUNTA DE GALICIA	
Zona : SAN VICENTE E SANTA MARÍA DE VIGO	
Concello : CAMBRE e CARRAL	
Provincia : A CORUÑA	Polígono : 3
ESCALA APROXI. 1:6.000	