




PLANO DE LA ZONA CONCENTRADA DE
SANTA EULALIA DE CAÑAS
AYUNTAMIENTO DE CARRAL
LA CORUÑA
POLIGONO Nº 71

ESCALA GRAFICA APROX. 1:6.000

0 50 100 150 200

21-01-001

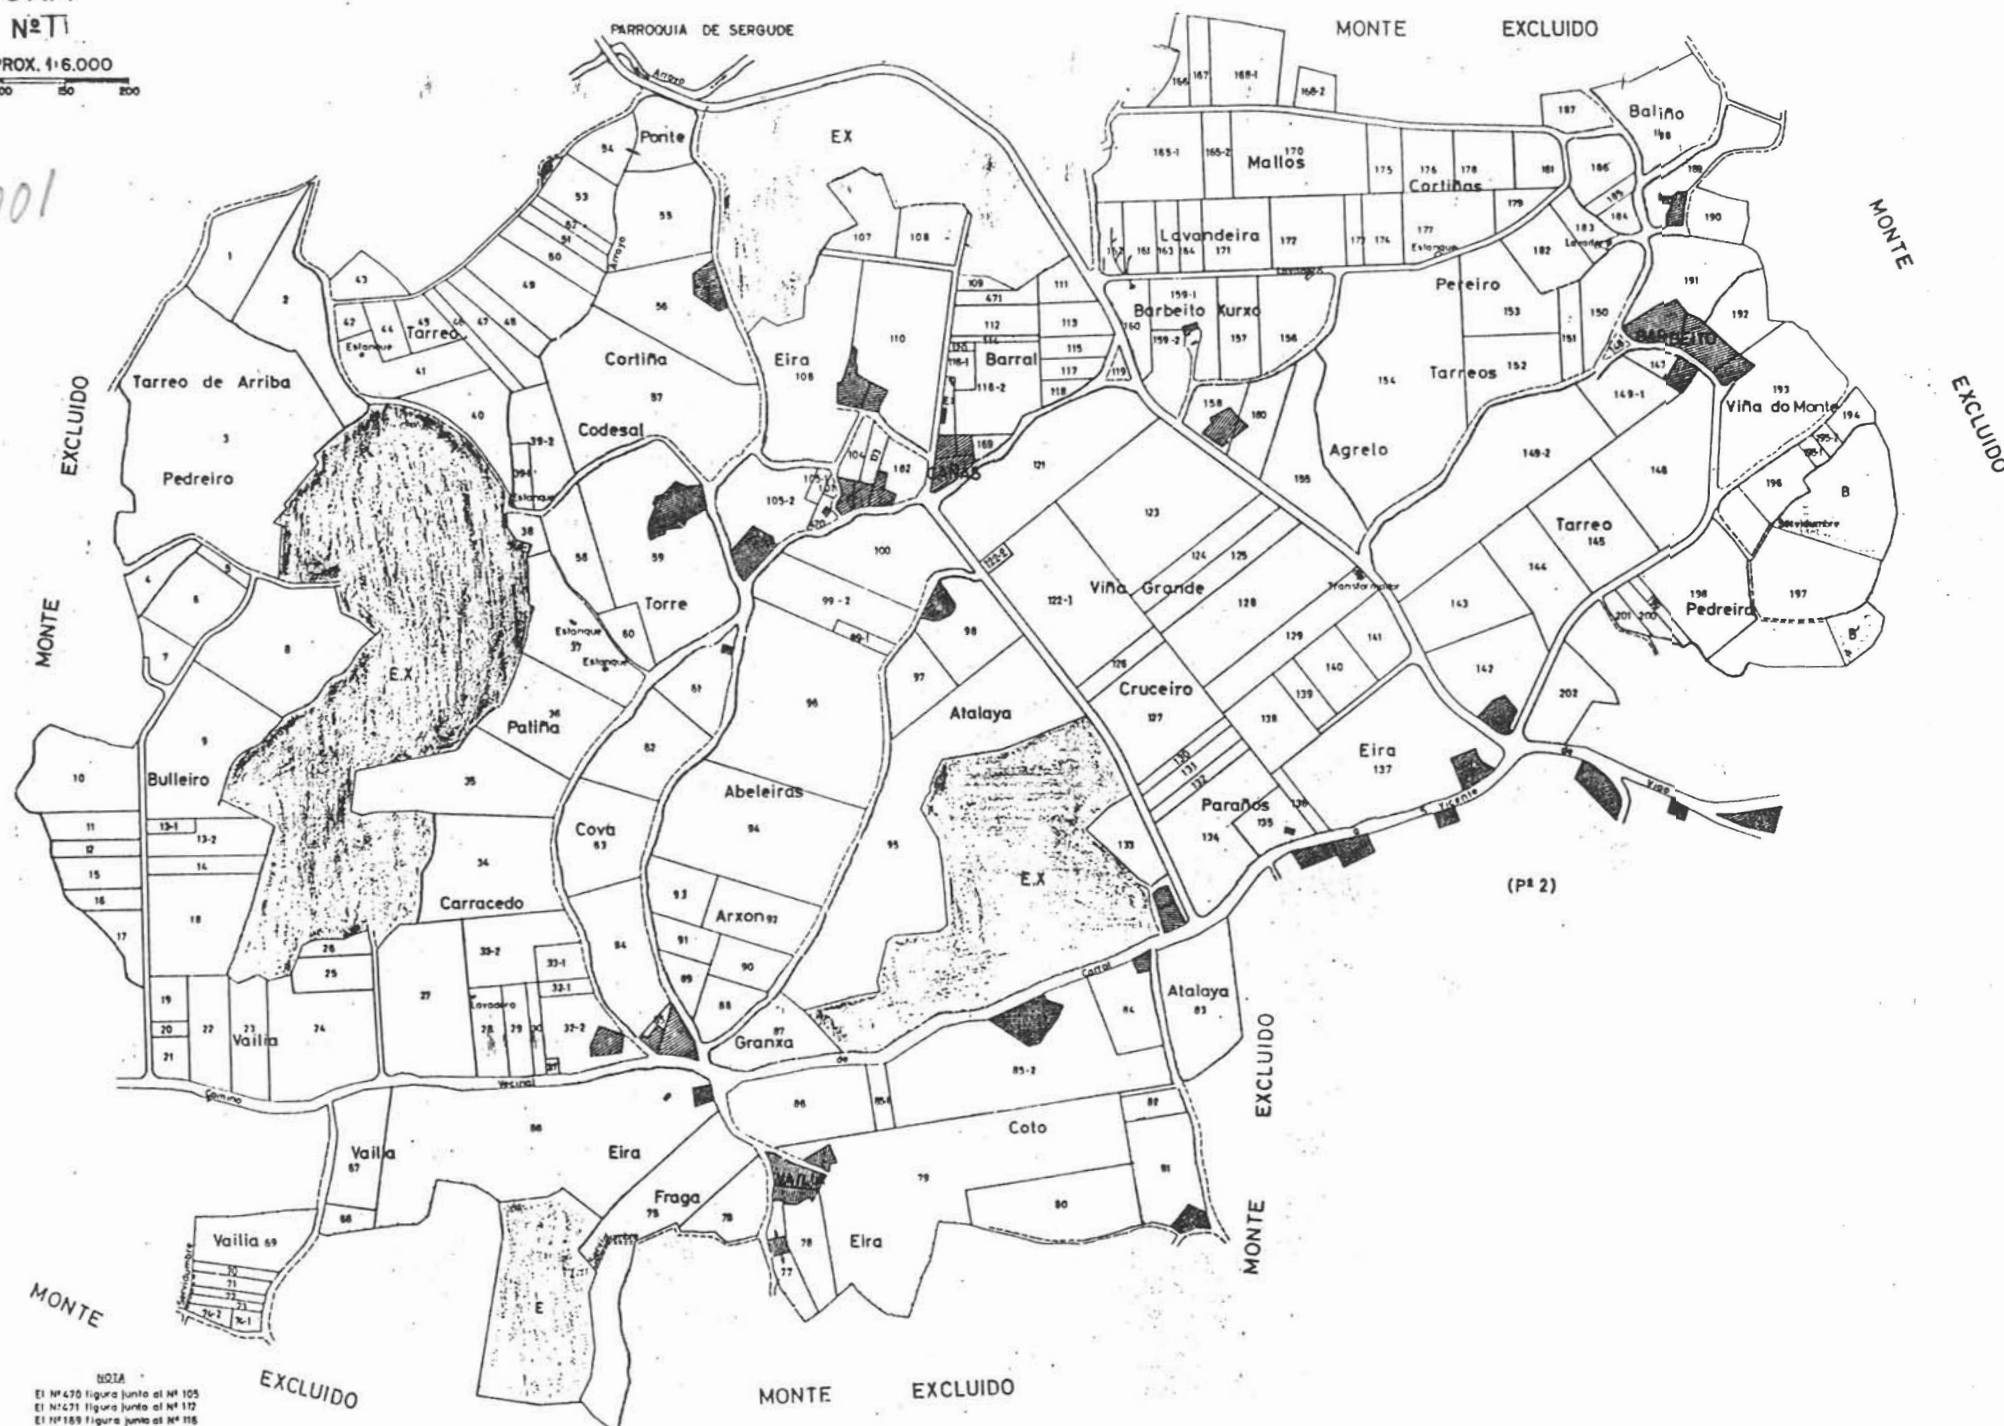

NOTA
El nº 470 figura junto al nº 105
El nº 671 figura junto al nº 112
El nº 169 figura junto al nº 116

NOTA:
Este plano parcial debe ser desglosado del título
para ser unido a las escrituras en que consten -
las sucesivas transmisiones de la finca.