




PLANO DE LA ZONA CONCENTRADA DE
SAN JULIAN Y SAN ROMAN DE MONTOJO
AYUNTAMIENTO DE CEDEIRA
LA CORUÑA

POLIGONO Nº 1

ESCALA GRAFICA APROX. 1:6.000

50 0 50 100 150 200

22-03-001

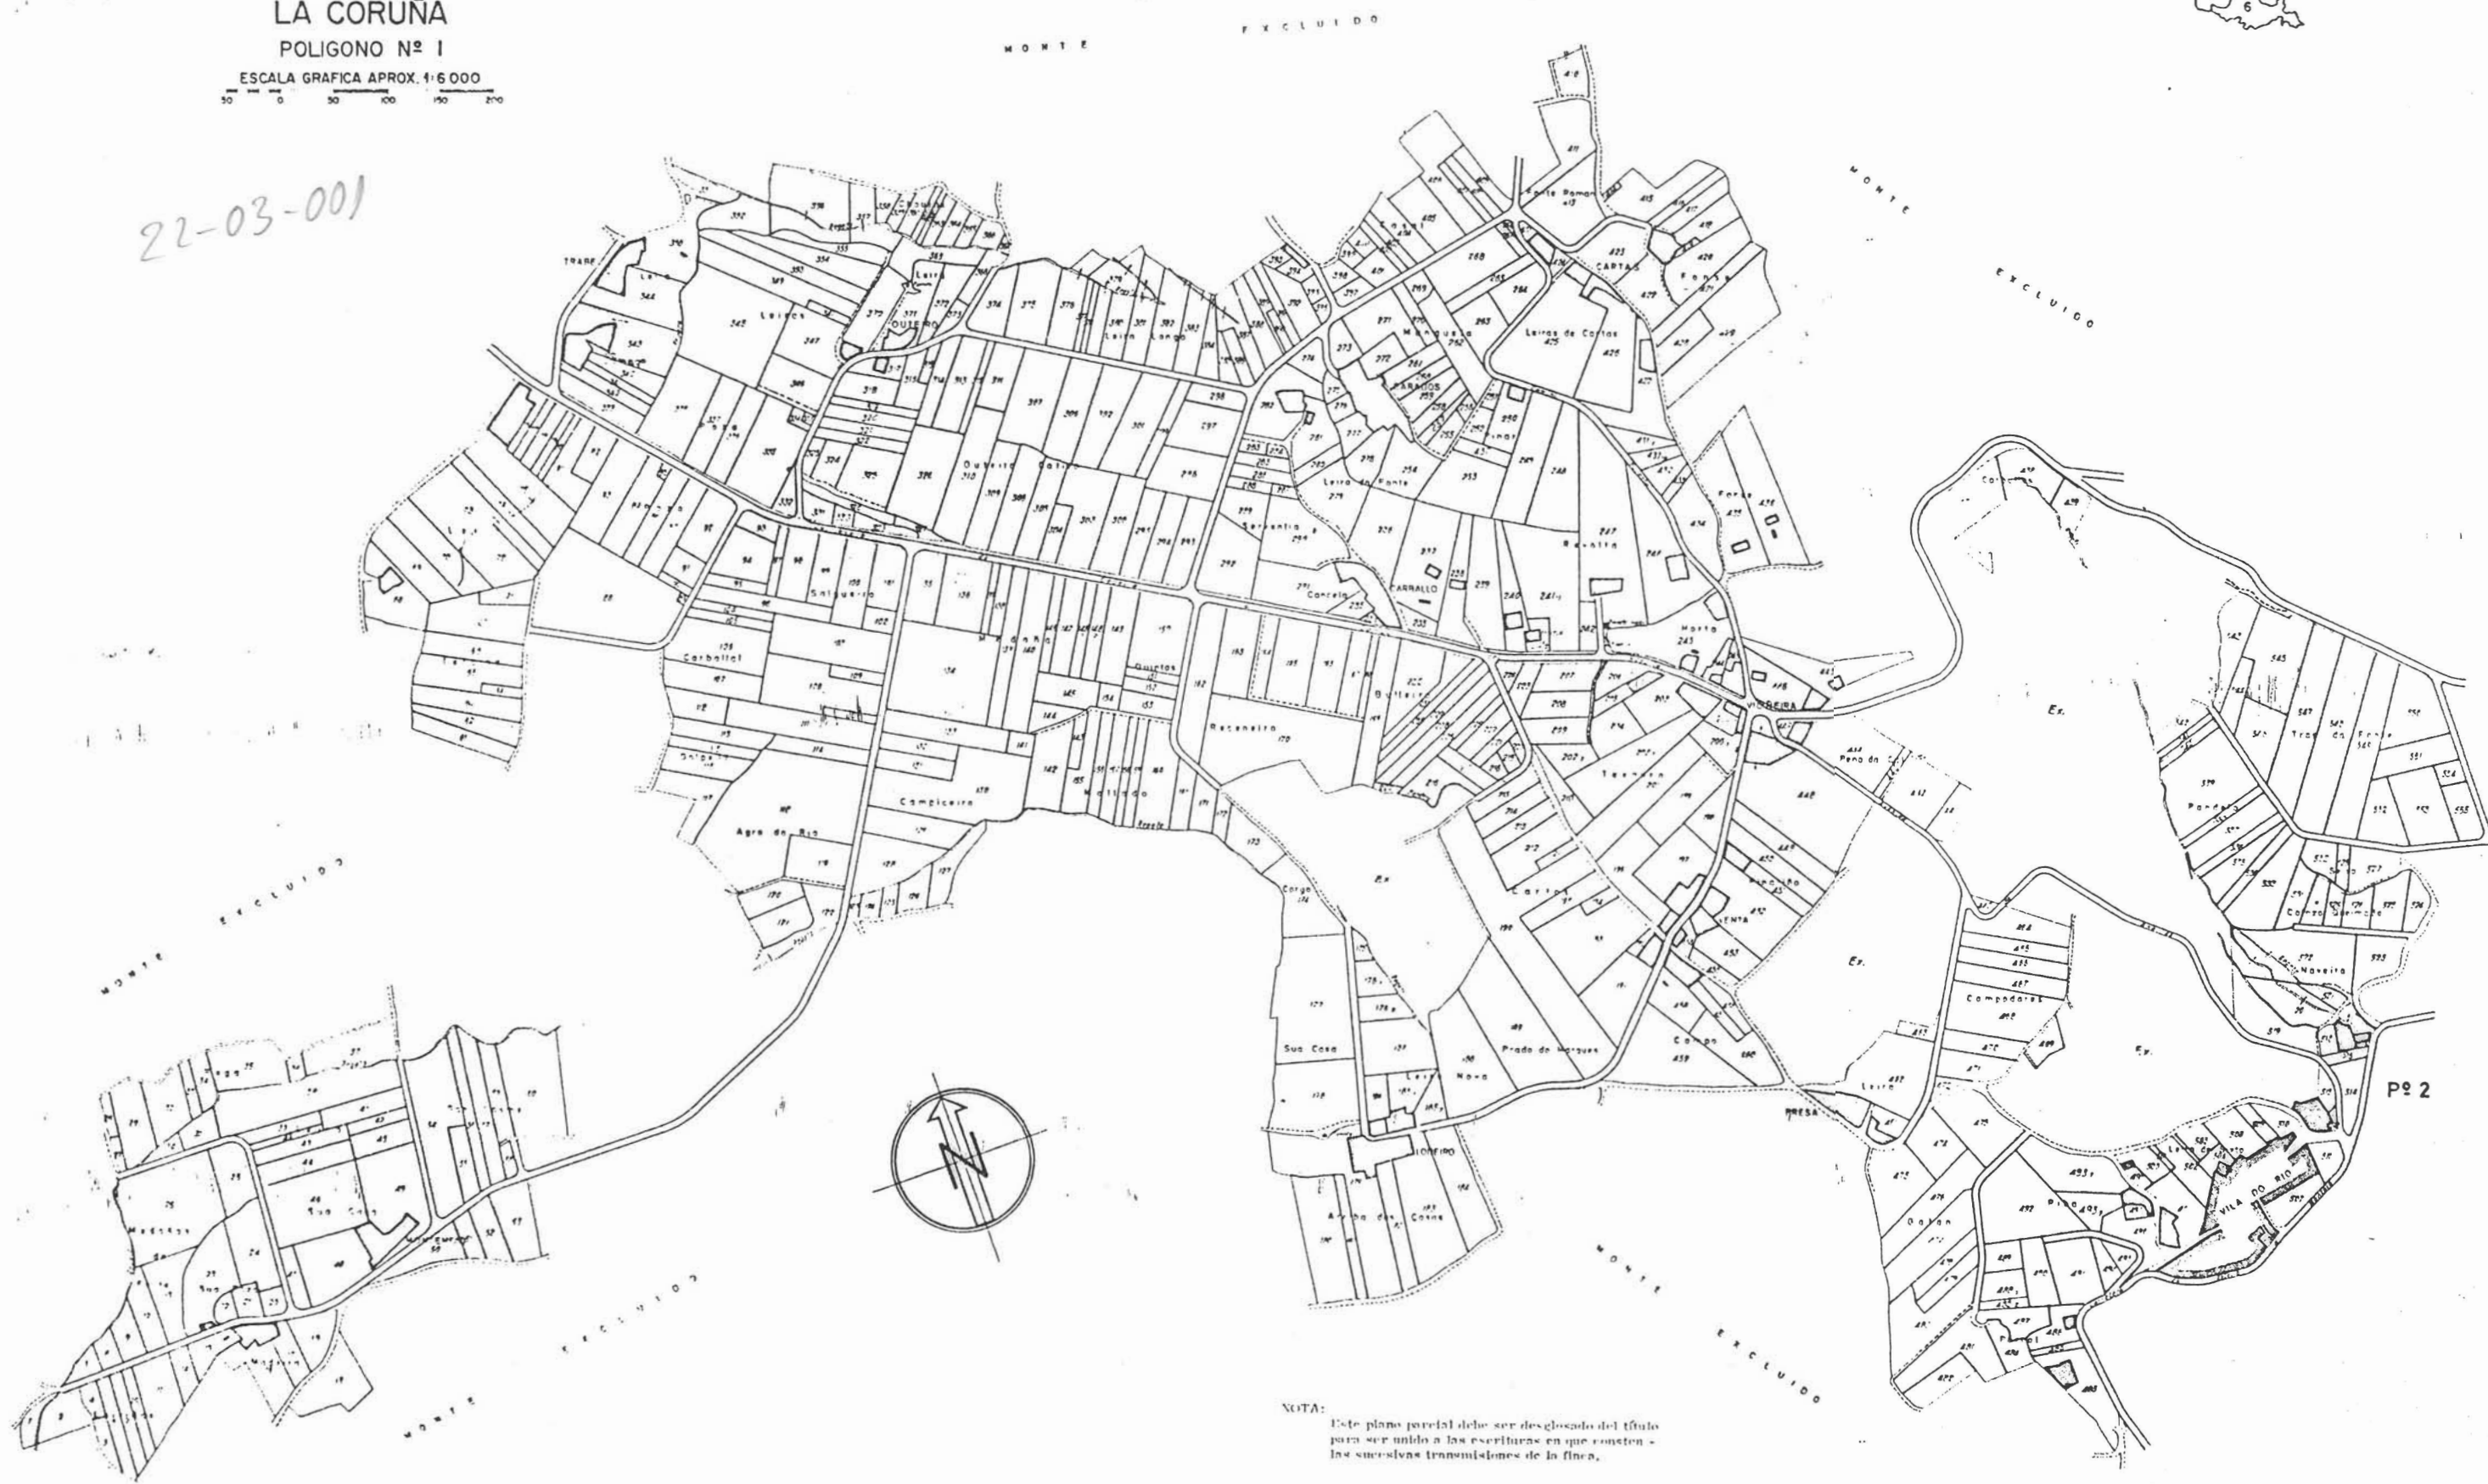

NOTA:

Este plano parcelal debe ser desglosado del título para ser unido a las escrituras en que consten las sucesivas transmisiones de la finca.