




PLANO DE LA ZONA CONCENTRADA DE
SAN JULIAN Y SAN ROMAN DE MONTOJO
AYUNTAMIENTO DE CEDEIRA
LA CORUÑA

POLIGONO Nº 6

ESCALA GRAFICA APROX. 1:6.000

50 0 50 100 150 200

22-03-006

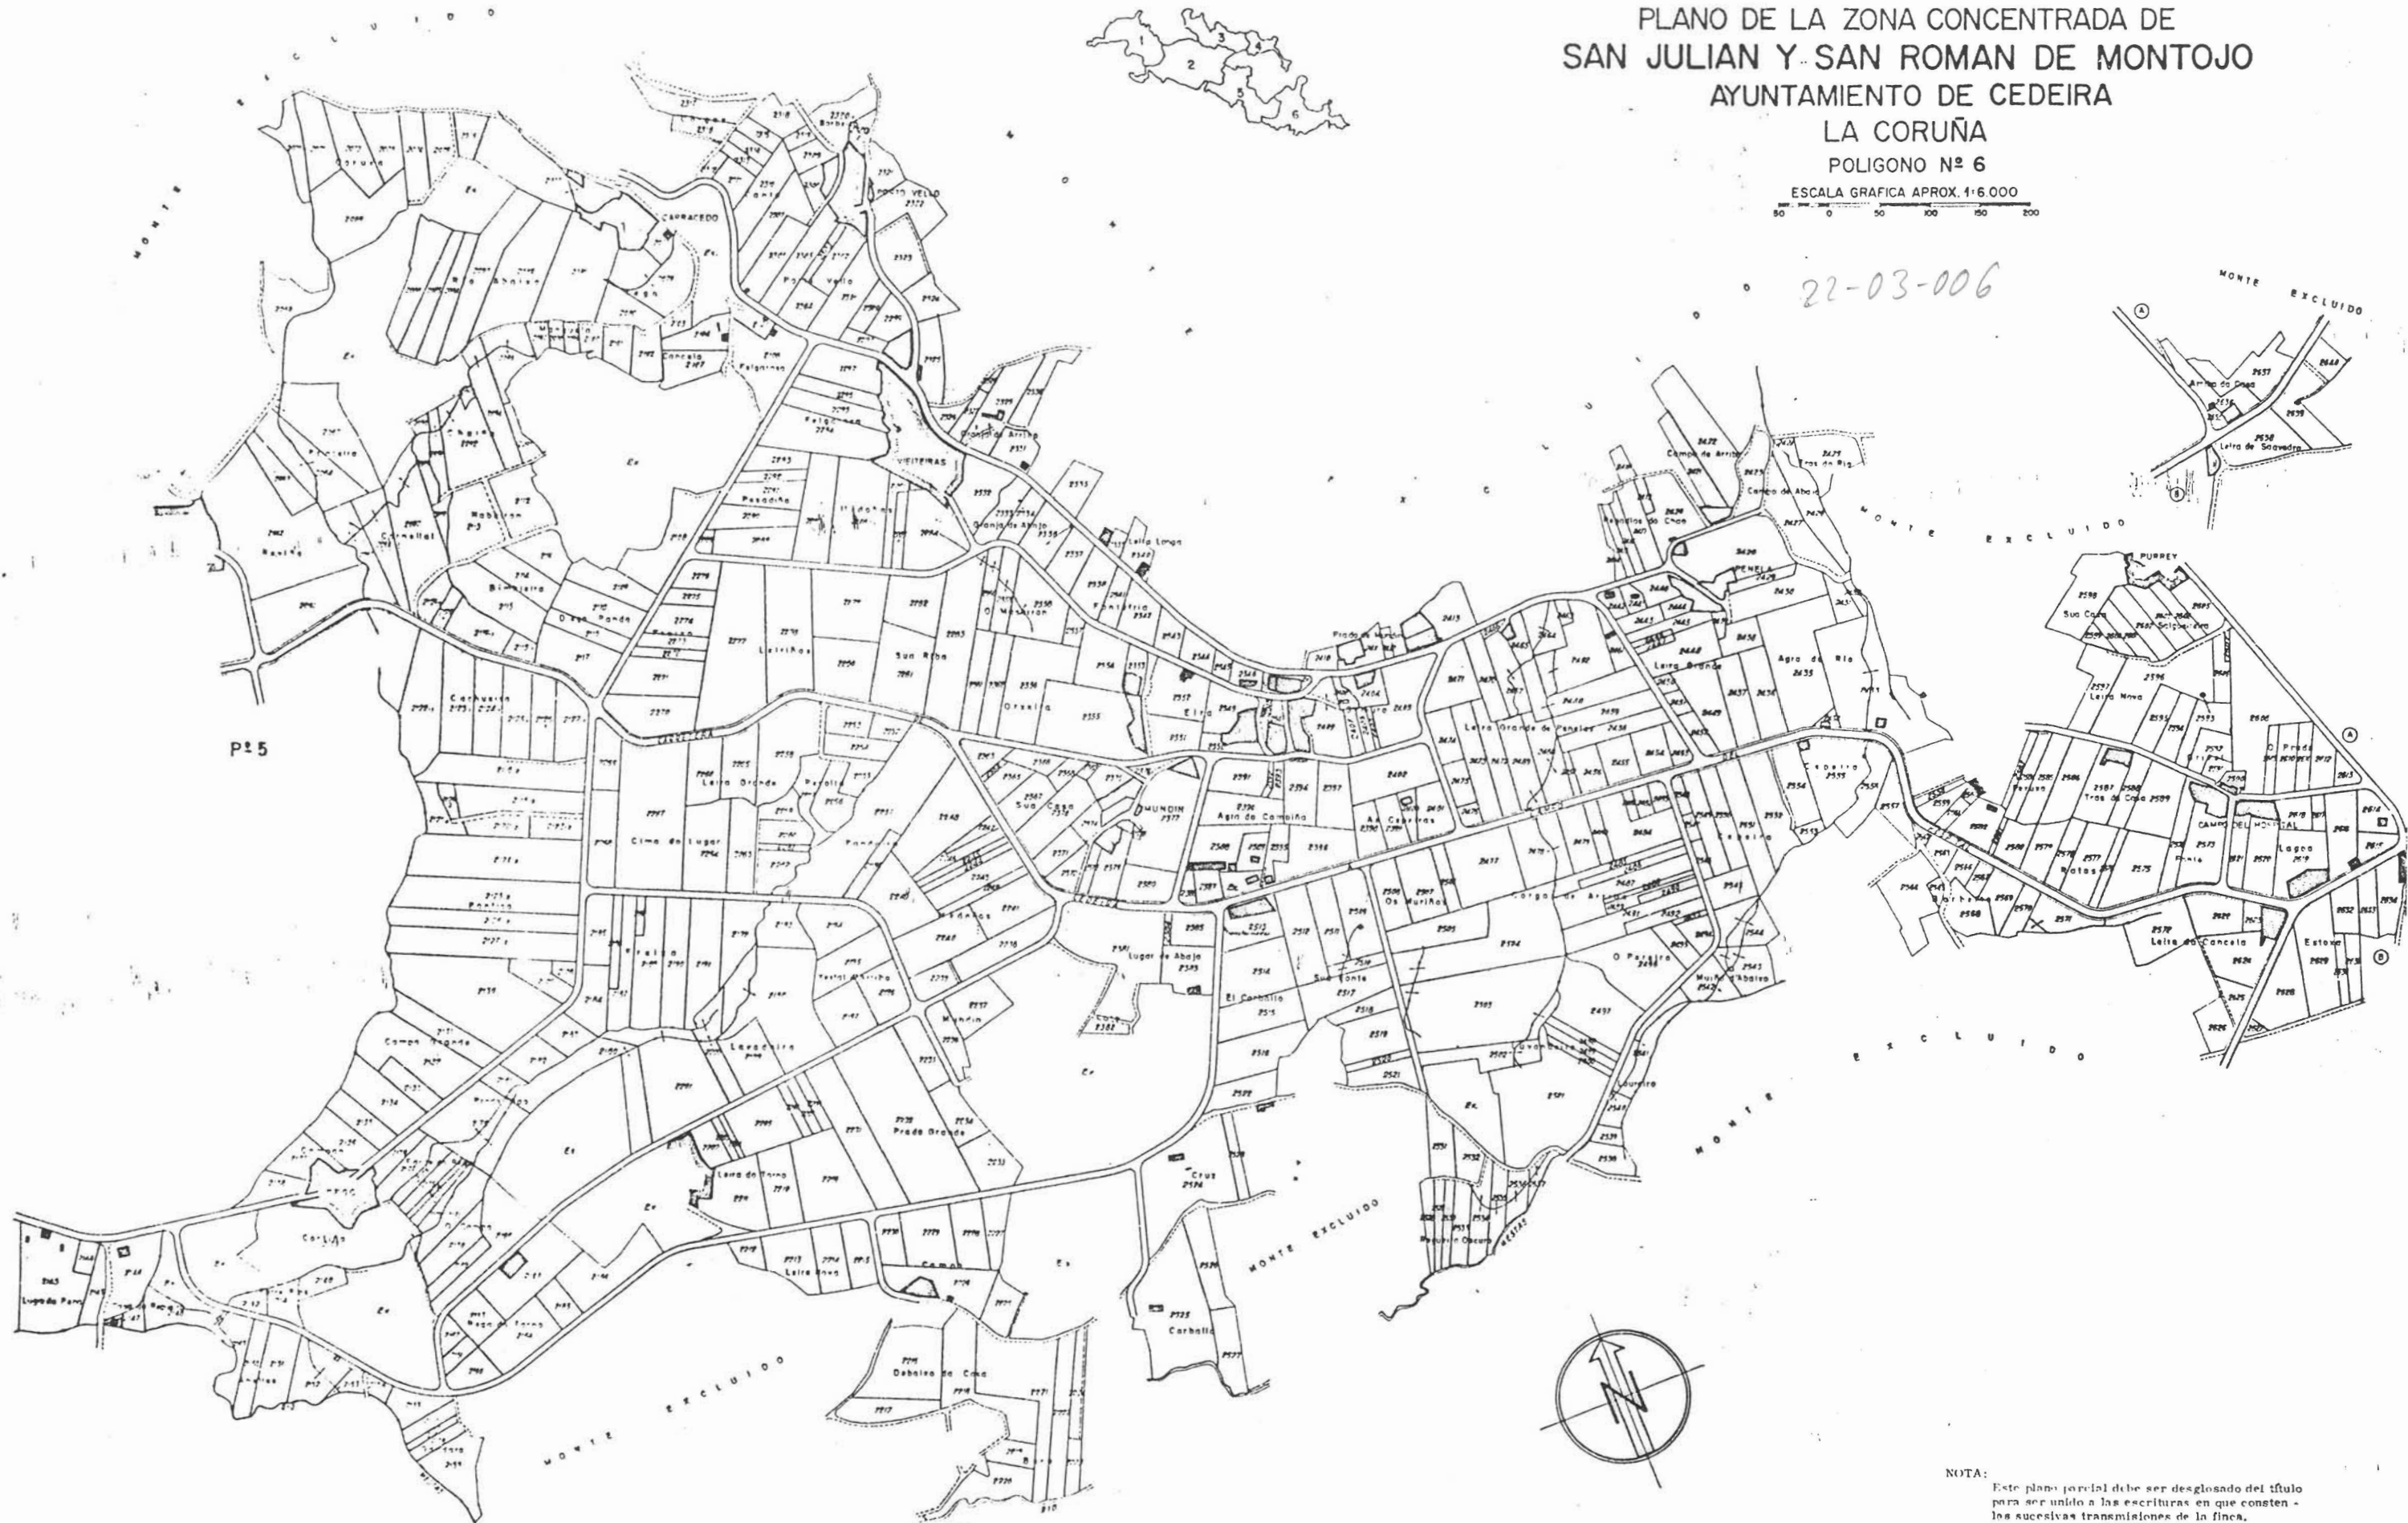

NOTA:
Este plano parcial debe ser desglosado del título
para ser unido a las escrituras en que consten -
las sucesivas transmisiones de la finca.