


ANEXO DE LA ZONA CONCENTRADA EN
 CERVO-REGOIA
 AYUNTAMIENTO DE CEDEIRA
 LA CORUÑA
 POLIGONO Nº 1

ESCALA GRAFICA APROX. 1:3.000

22-01-001

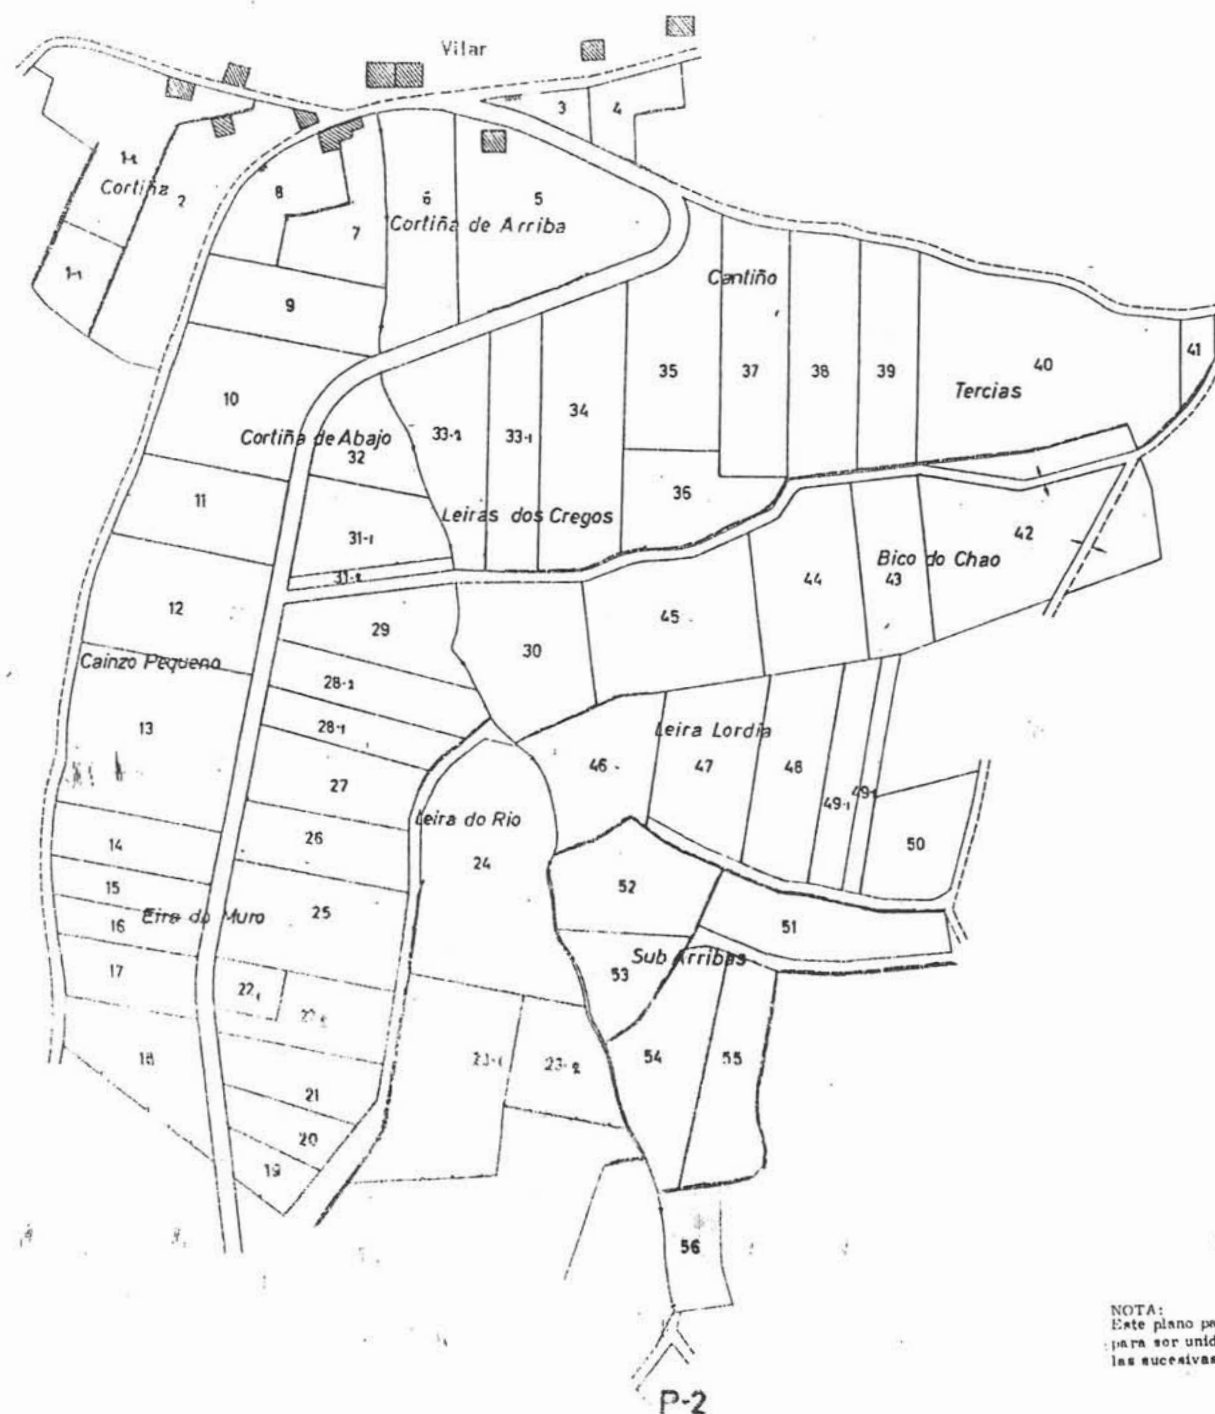

NOTA:
 Este plano parcial debe ser desglosado del título
 para ser unido a las escrituras en que consten -
 las sucesivas transmisiones de la finca.