


 PLANO DE LA ZONA CONCENTRADA DE
 CERVO-REGOA
 AYUNTAMIENTO DE CEDEIRA
 LA CORUÑA
 POLIGONO Nº 12

ESCALA GRAFICA APROX. 1:3.000



22-01-012

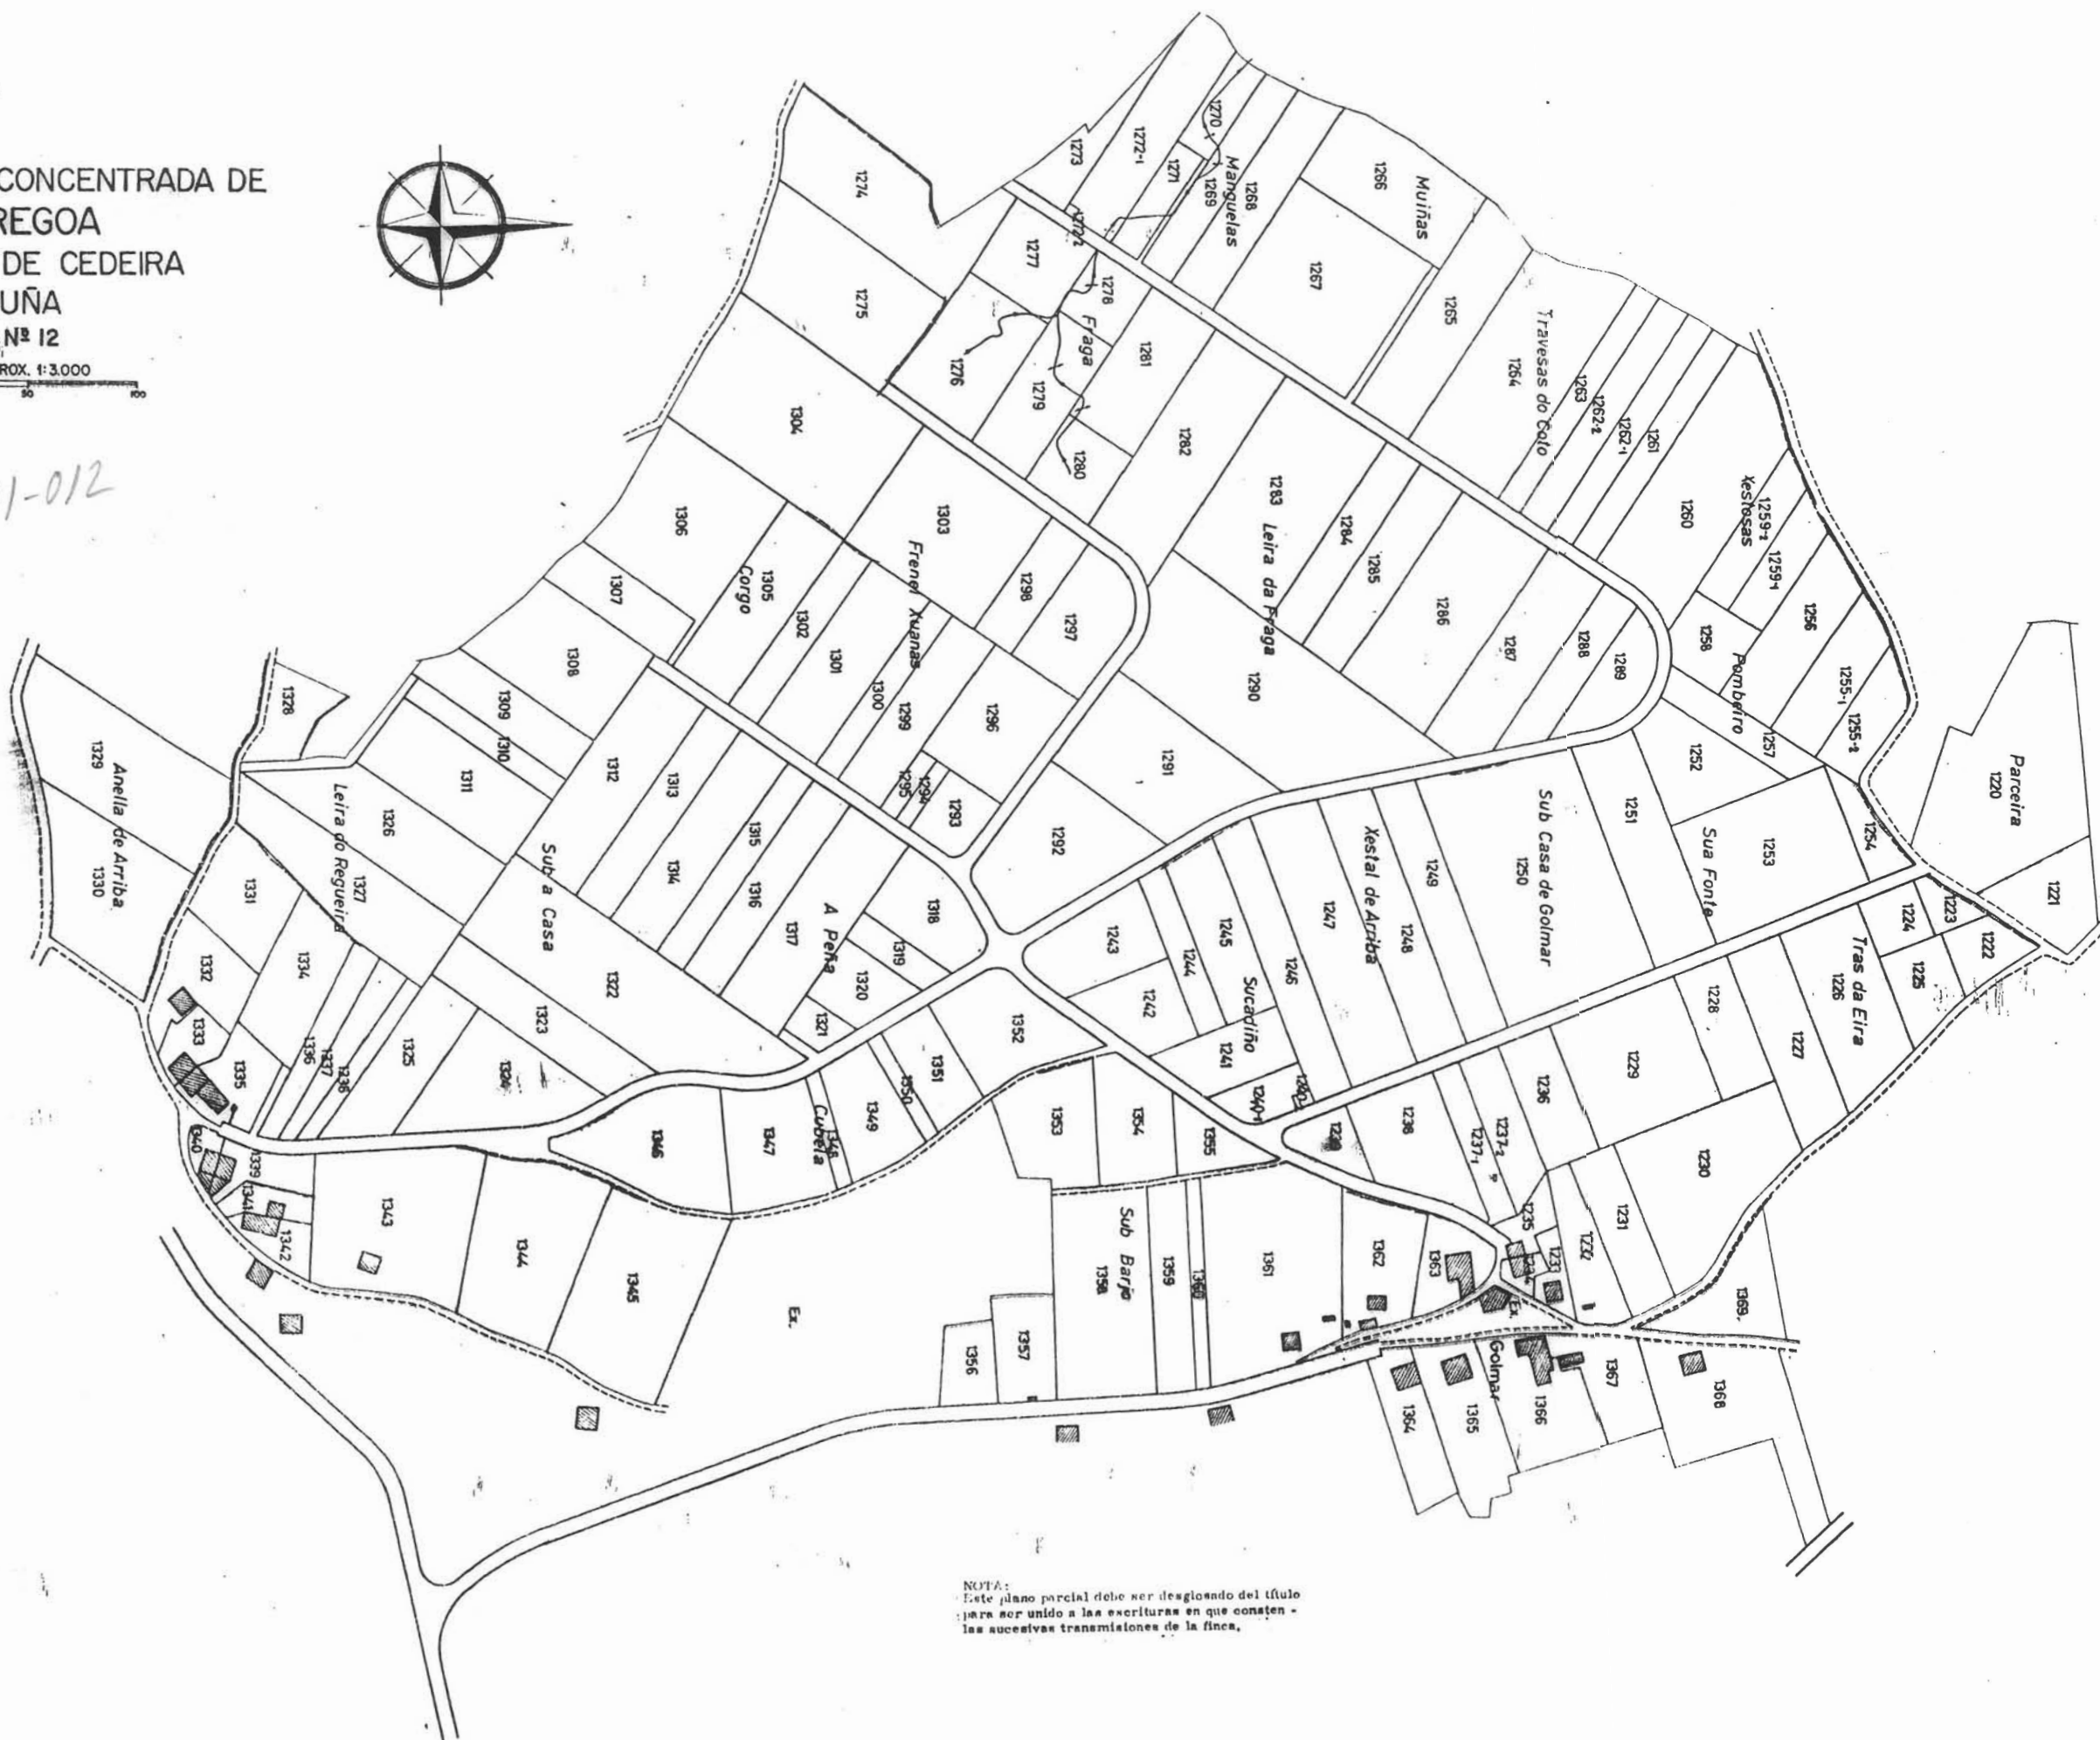

NOTA:
 Este plano parcial debe ser desligando del título
 para ser unido a las escrituras en que consten -
 las sucesivas transmisiones de la finca.