


 PLANO DE LA ZONA CONCENTRADA DE
 CERVO-REGOA
 AYUNTAMIENTO DE CEDEIRA
 LA CORUÑA
 POLIGONO Nº 4

ESCALA GRAFICA APROX. 1:3.000


22-01-004

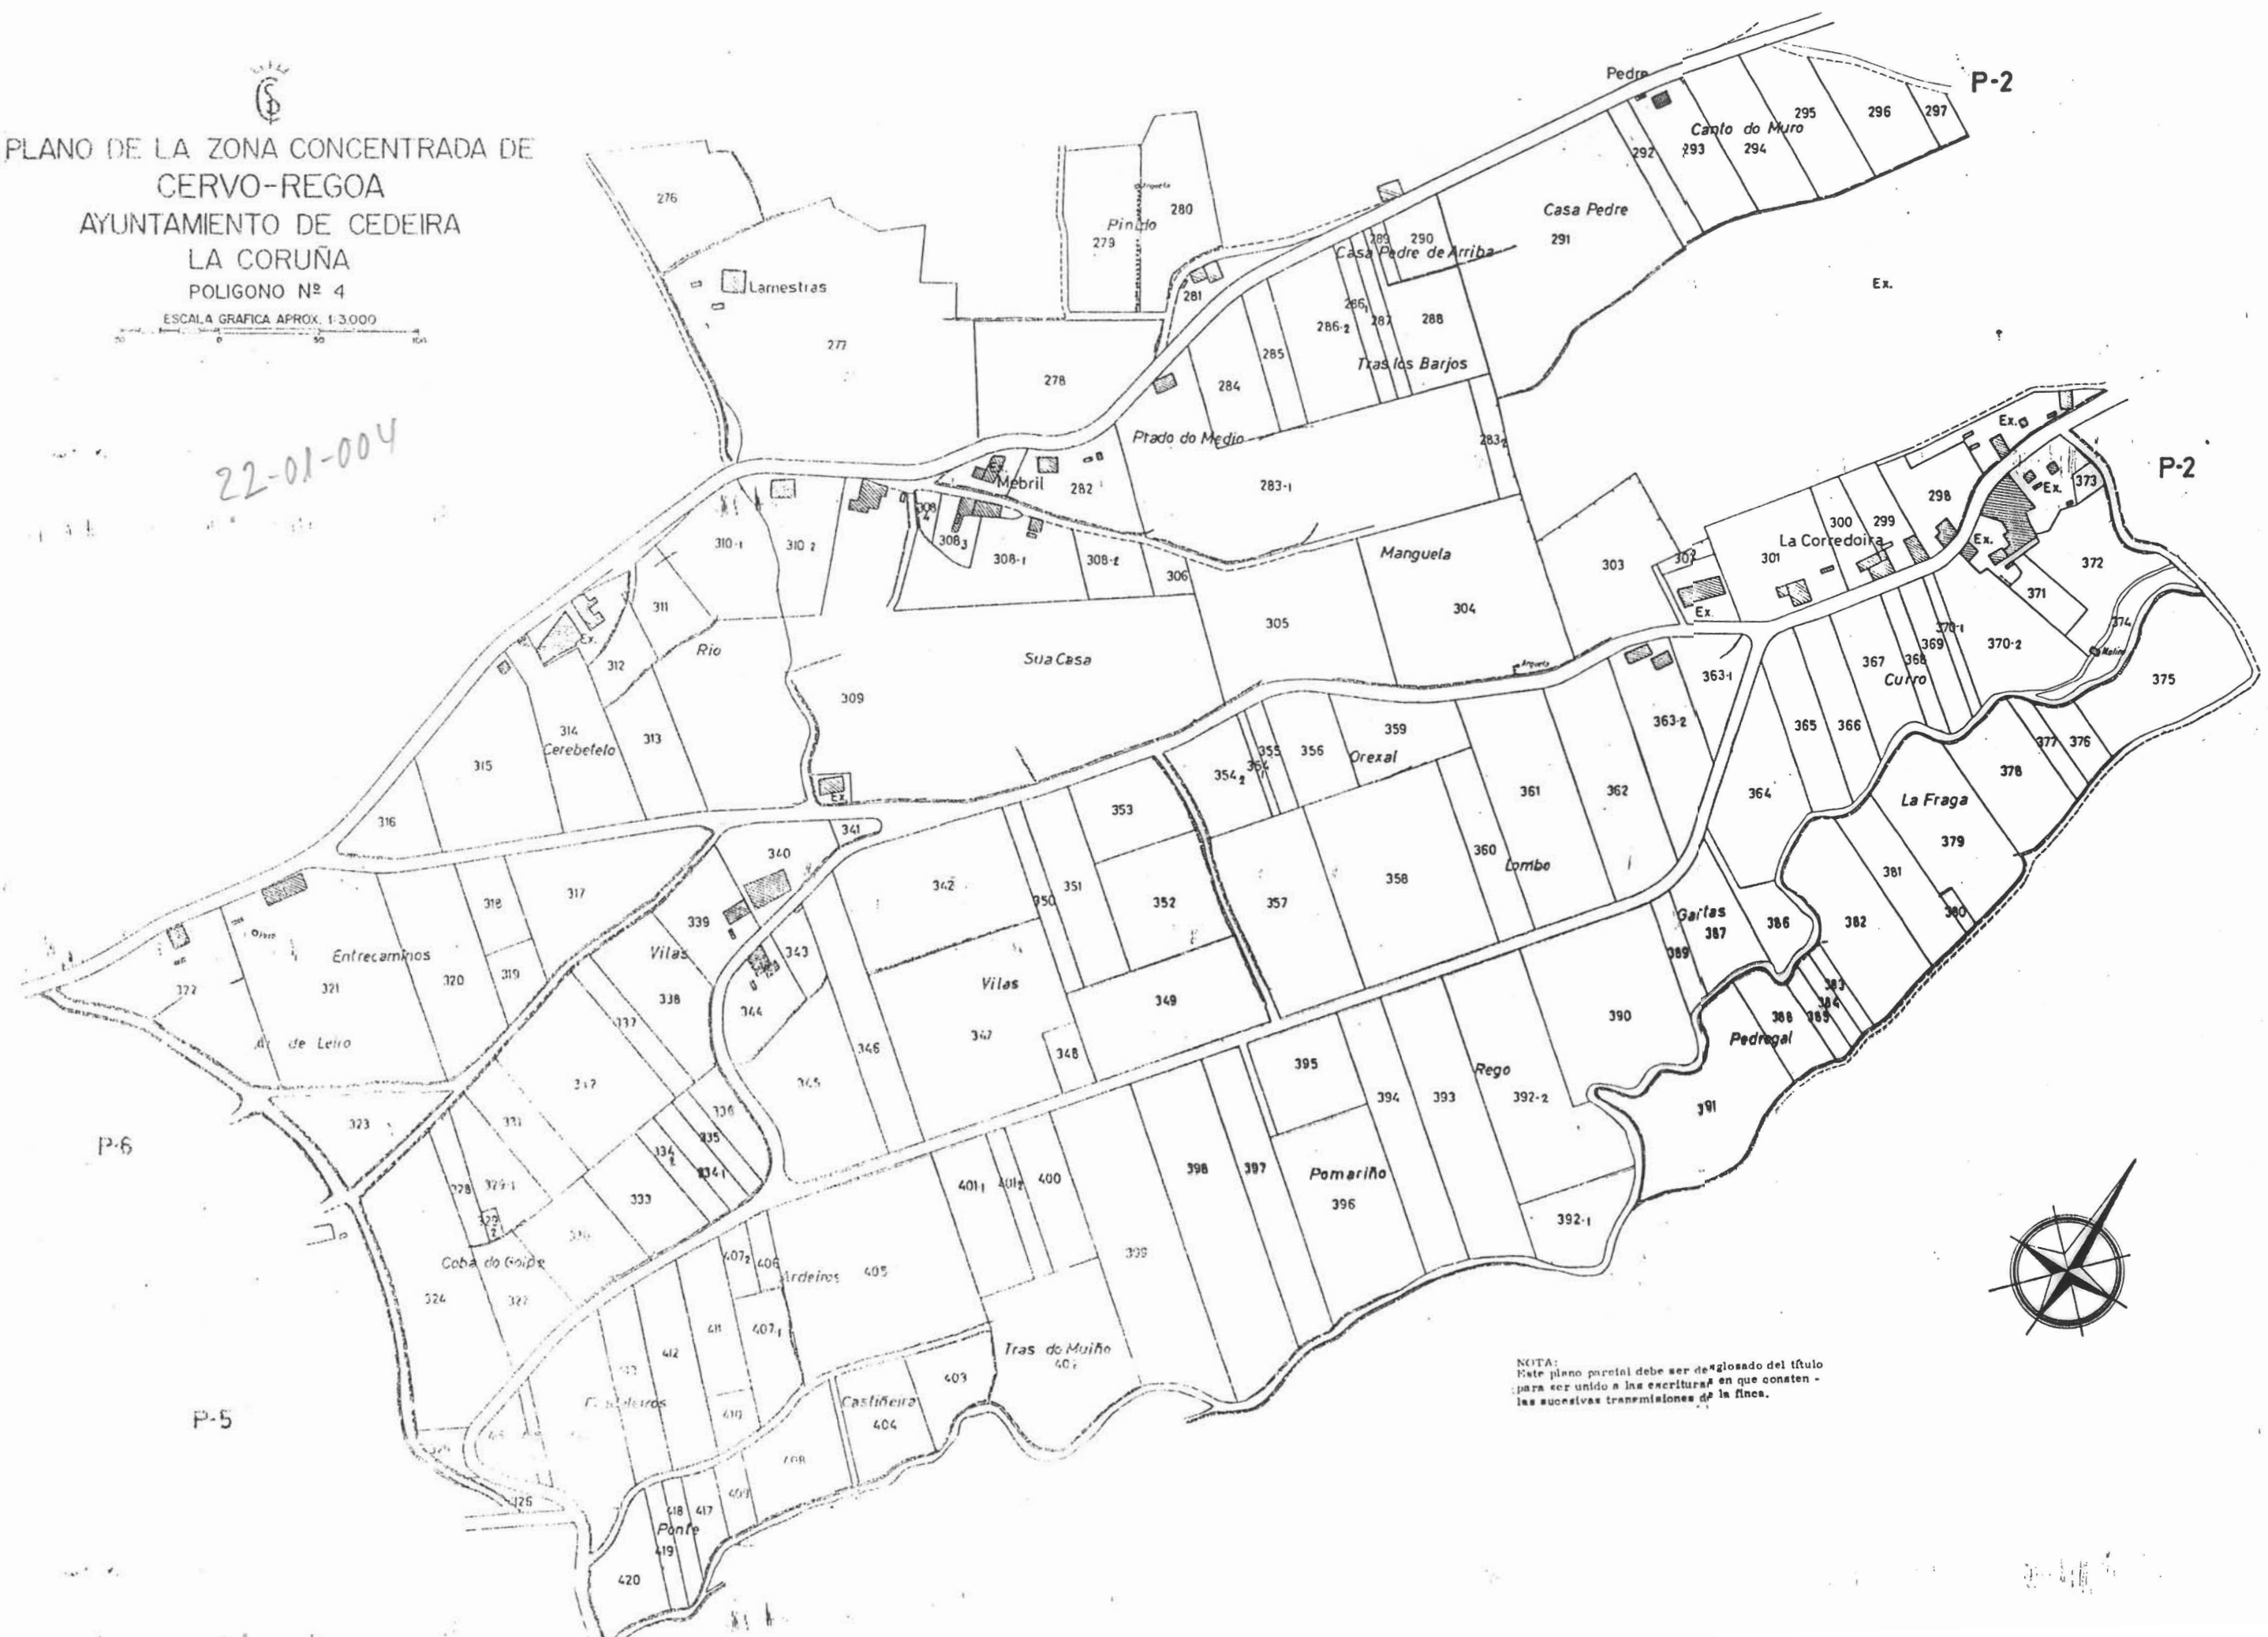

NOTA:
 Este plano parcelal debe ser de "glosado del título"
 para ser unido a las escrituras en que consten
 las sucesivas transmisiones de la finca.