


22-01-006

PLANO DE LA ZONA CONCENTRADA DE
CERVO-REGOIA
AYUNTAMIENTO DE CEDEIRA
LA CORUÑA
POLIGONO Nº 6

ESCALA GRAFICA APROX. 1:3.000

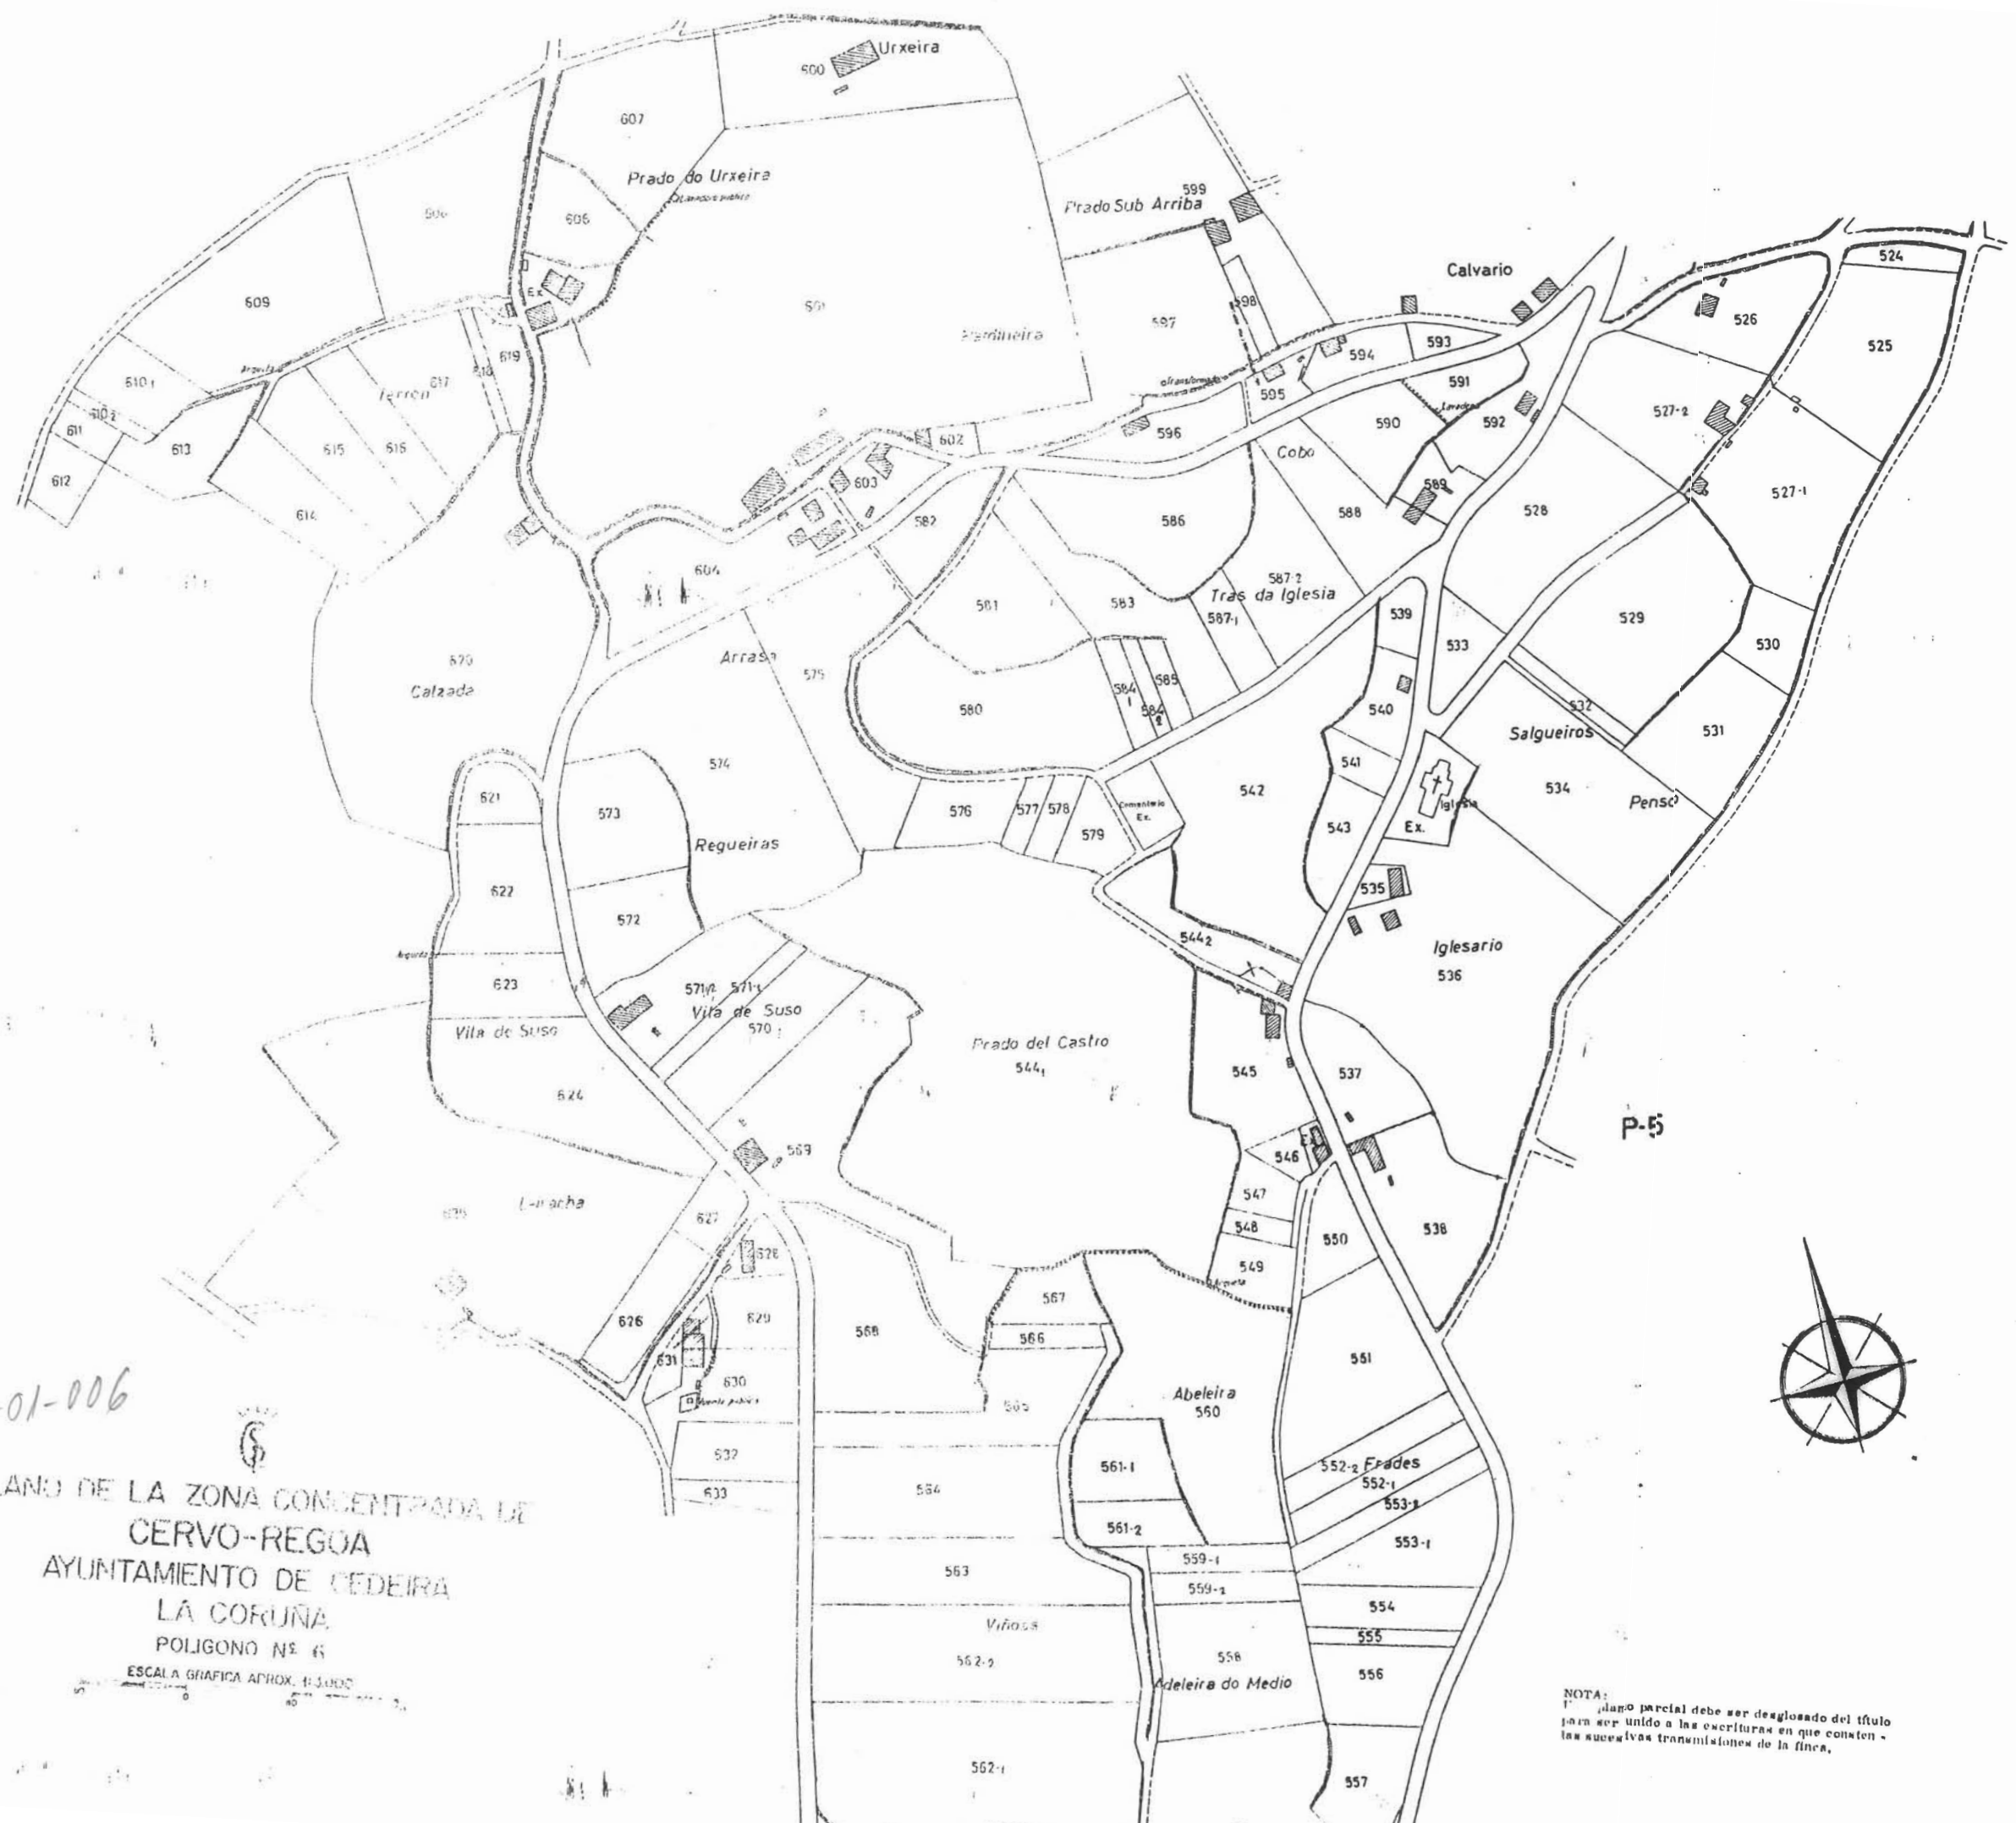

NOTA:
Este plano parcial debe ser desglosado del título
para ser unido a las escrituras en que consten
las sucesivas transmisiones de la finca.