




PLANO DE LA ZONA CONCENTRADA DE
CERVO-REGOA
AYUNTAMIENTO DE CEIDEIRA
LA CORUÑA
POLIGONO Nº 8

ESCALA GRAFICA APROX. 1:3.000

22-01-008

NOTA:
Este plano parcial debe ser desglosado del título
para ser unido a las escrituras en que consten -
las sucesivas transmisiones de la finca.

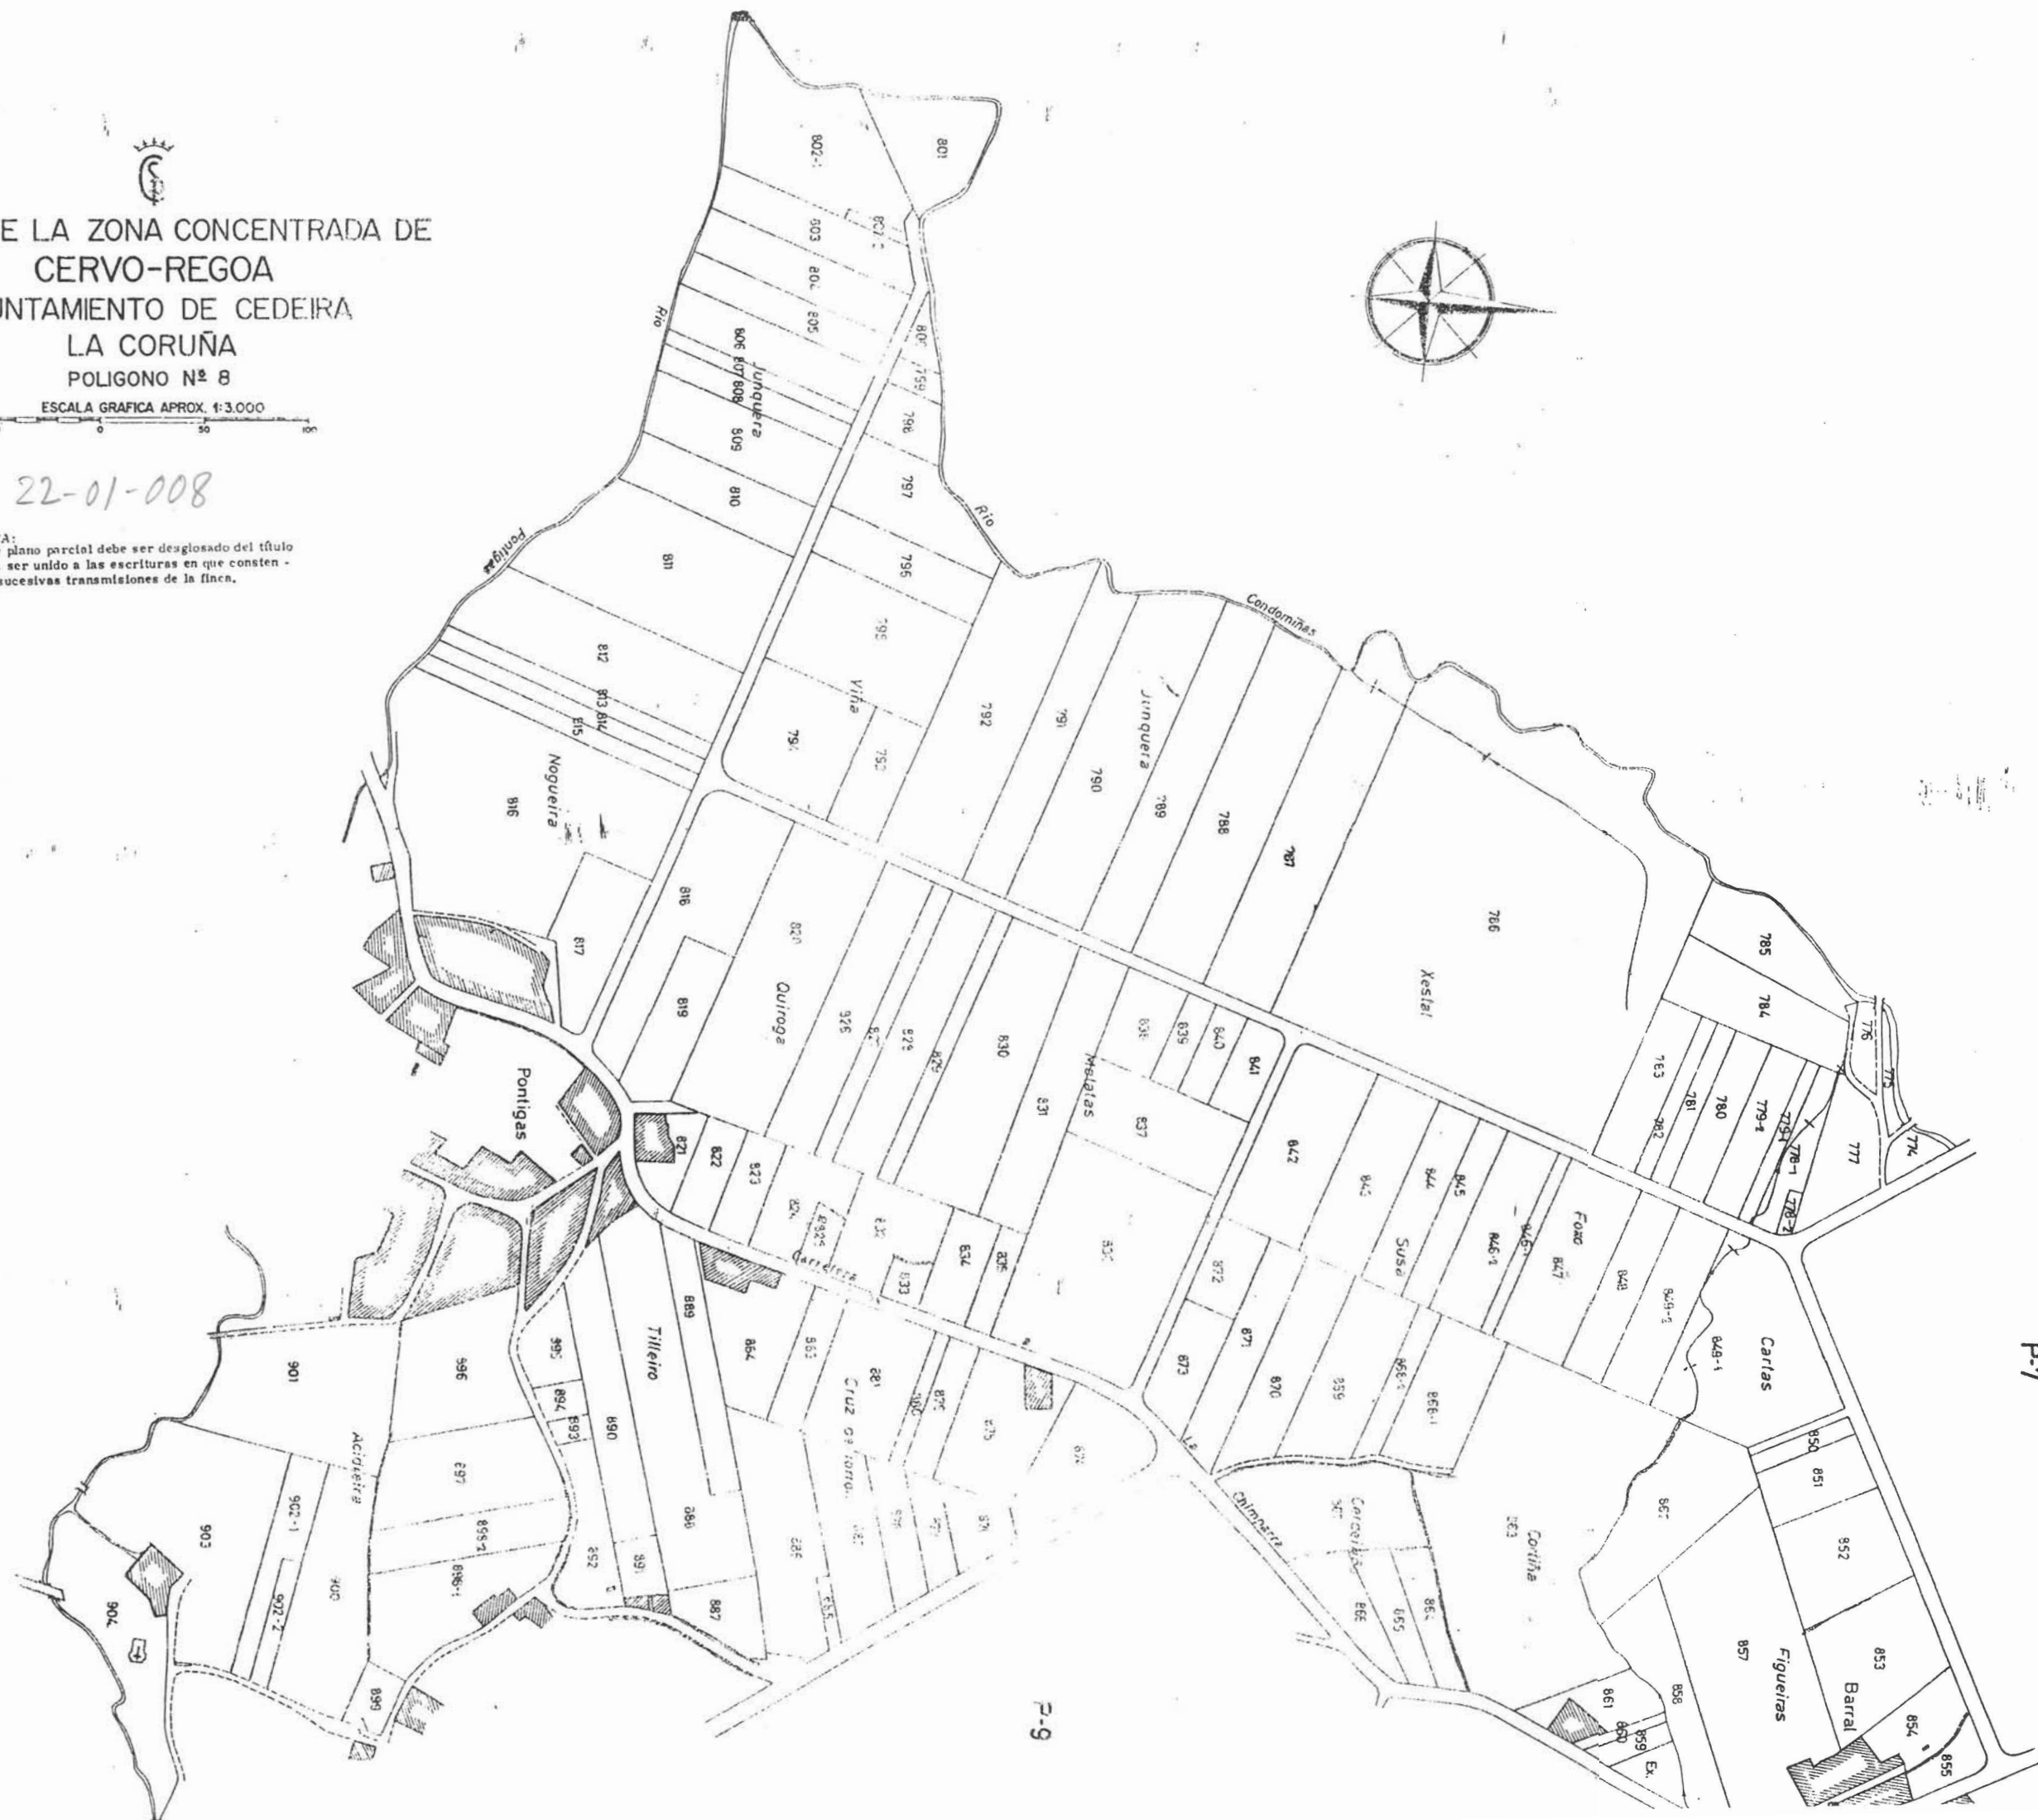

P-7

P-9