




PLANO DE LA ZONA CONCENTRADA DE
TOBA (San Adrián)
AYUNTAMIENTO DE CEE
LA CORUÑA

POLIGONO Nº 2

ESCALA GRAFICA APROX. 1:6.000

0 50 100 150 200

23-03-012

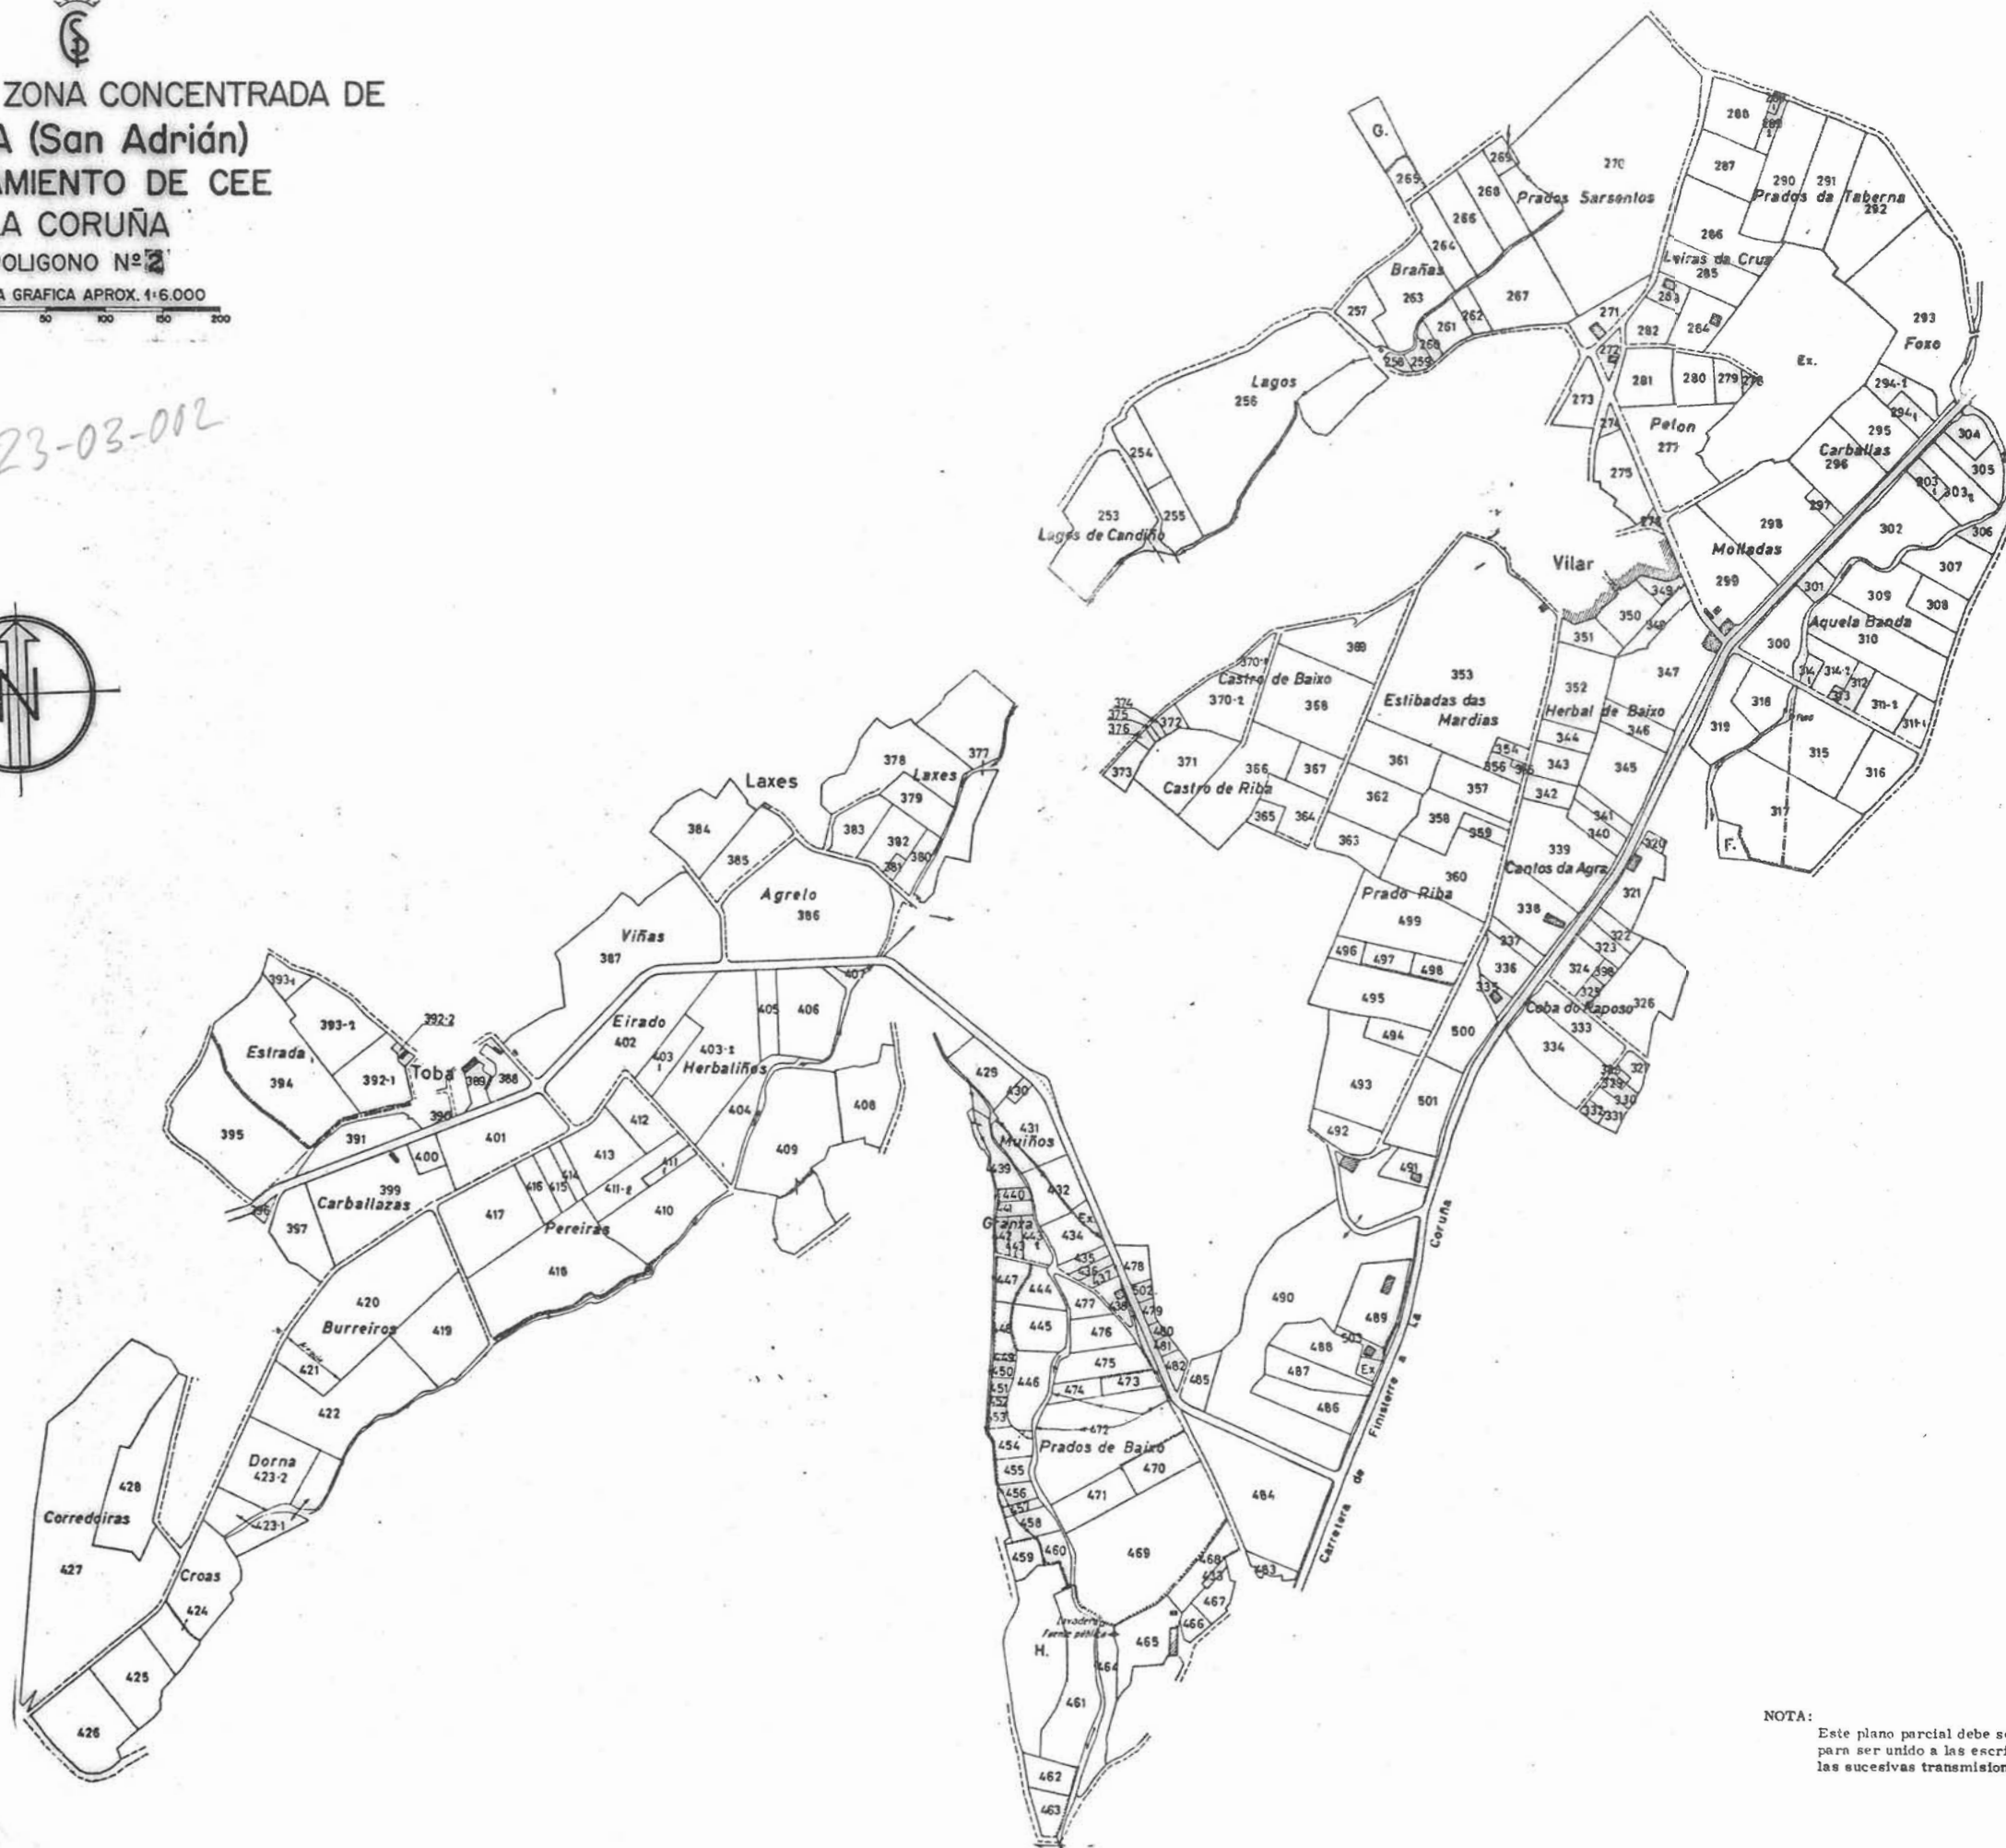

NOTA:

Este plano parcial debe ser desglosado del título para ser unido a las escrituras en que consten las sucesivas transmisiones de la finca.