

S. ESTEBAN DE LIRES
AYUNTAMIENTO DE CEE
LA CORUÑA
ESCALA 1:1000
POLIGONO Nº 5


Plano parcelario de la Zona, rectificado
como consecuencia de la Bases de Bases.
20 de Mayo de 1941

El Secretario de la Comisión Local,

El Presidente de la Comisión Local,

LEYENDA

1ª	
2ª	
3ª	
4ª	
5ª	
6ª	

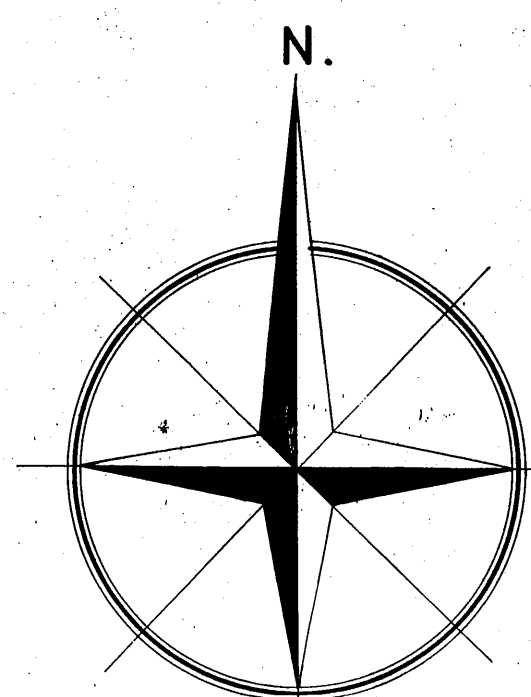

P-6

