




PLANO DE LA ZONA CONCENTRADA DE  
SAN ESTEBAN DE LIRES  
AYUNTAMIENTO DE CEE  
LA CORUÑA  
POLIGONO Nº 1

ESCALA GRAFICA APROX. 1:6.000



23-01-001

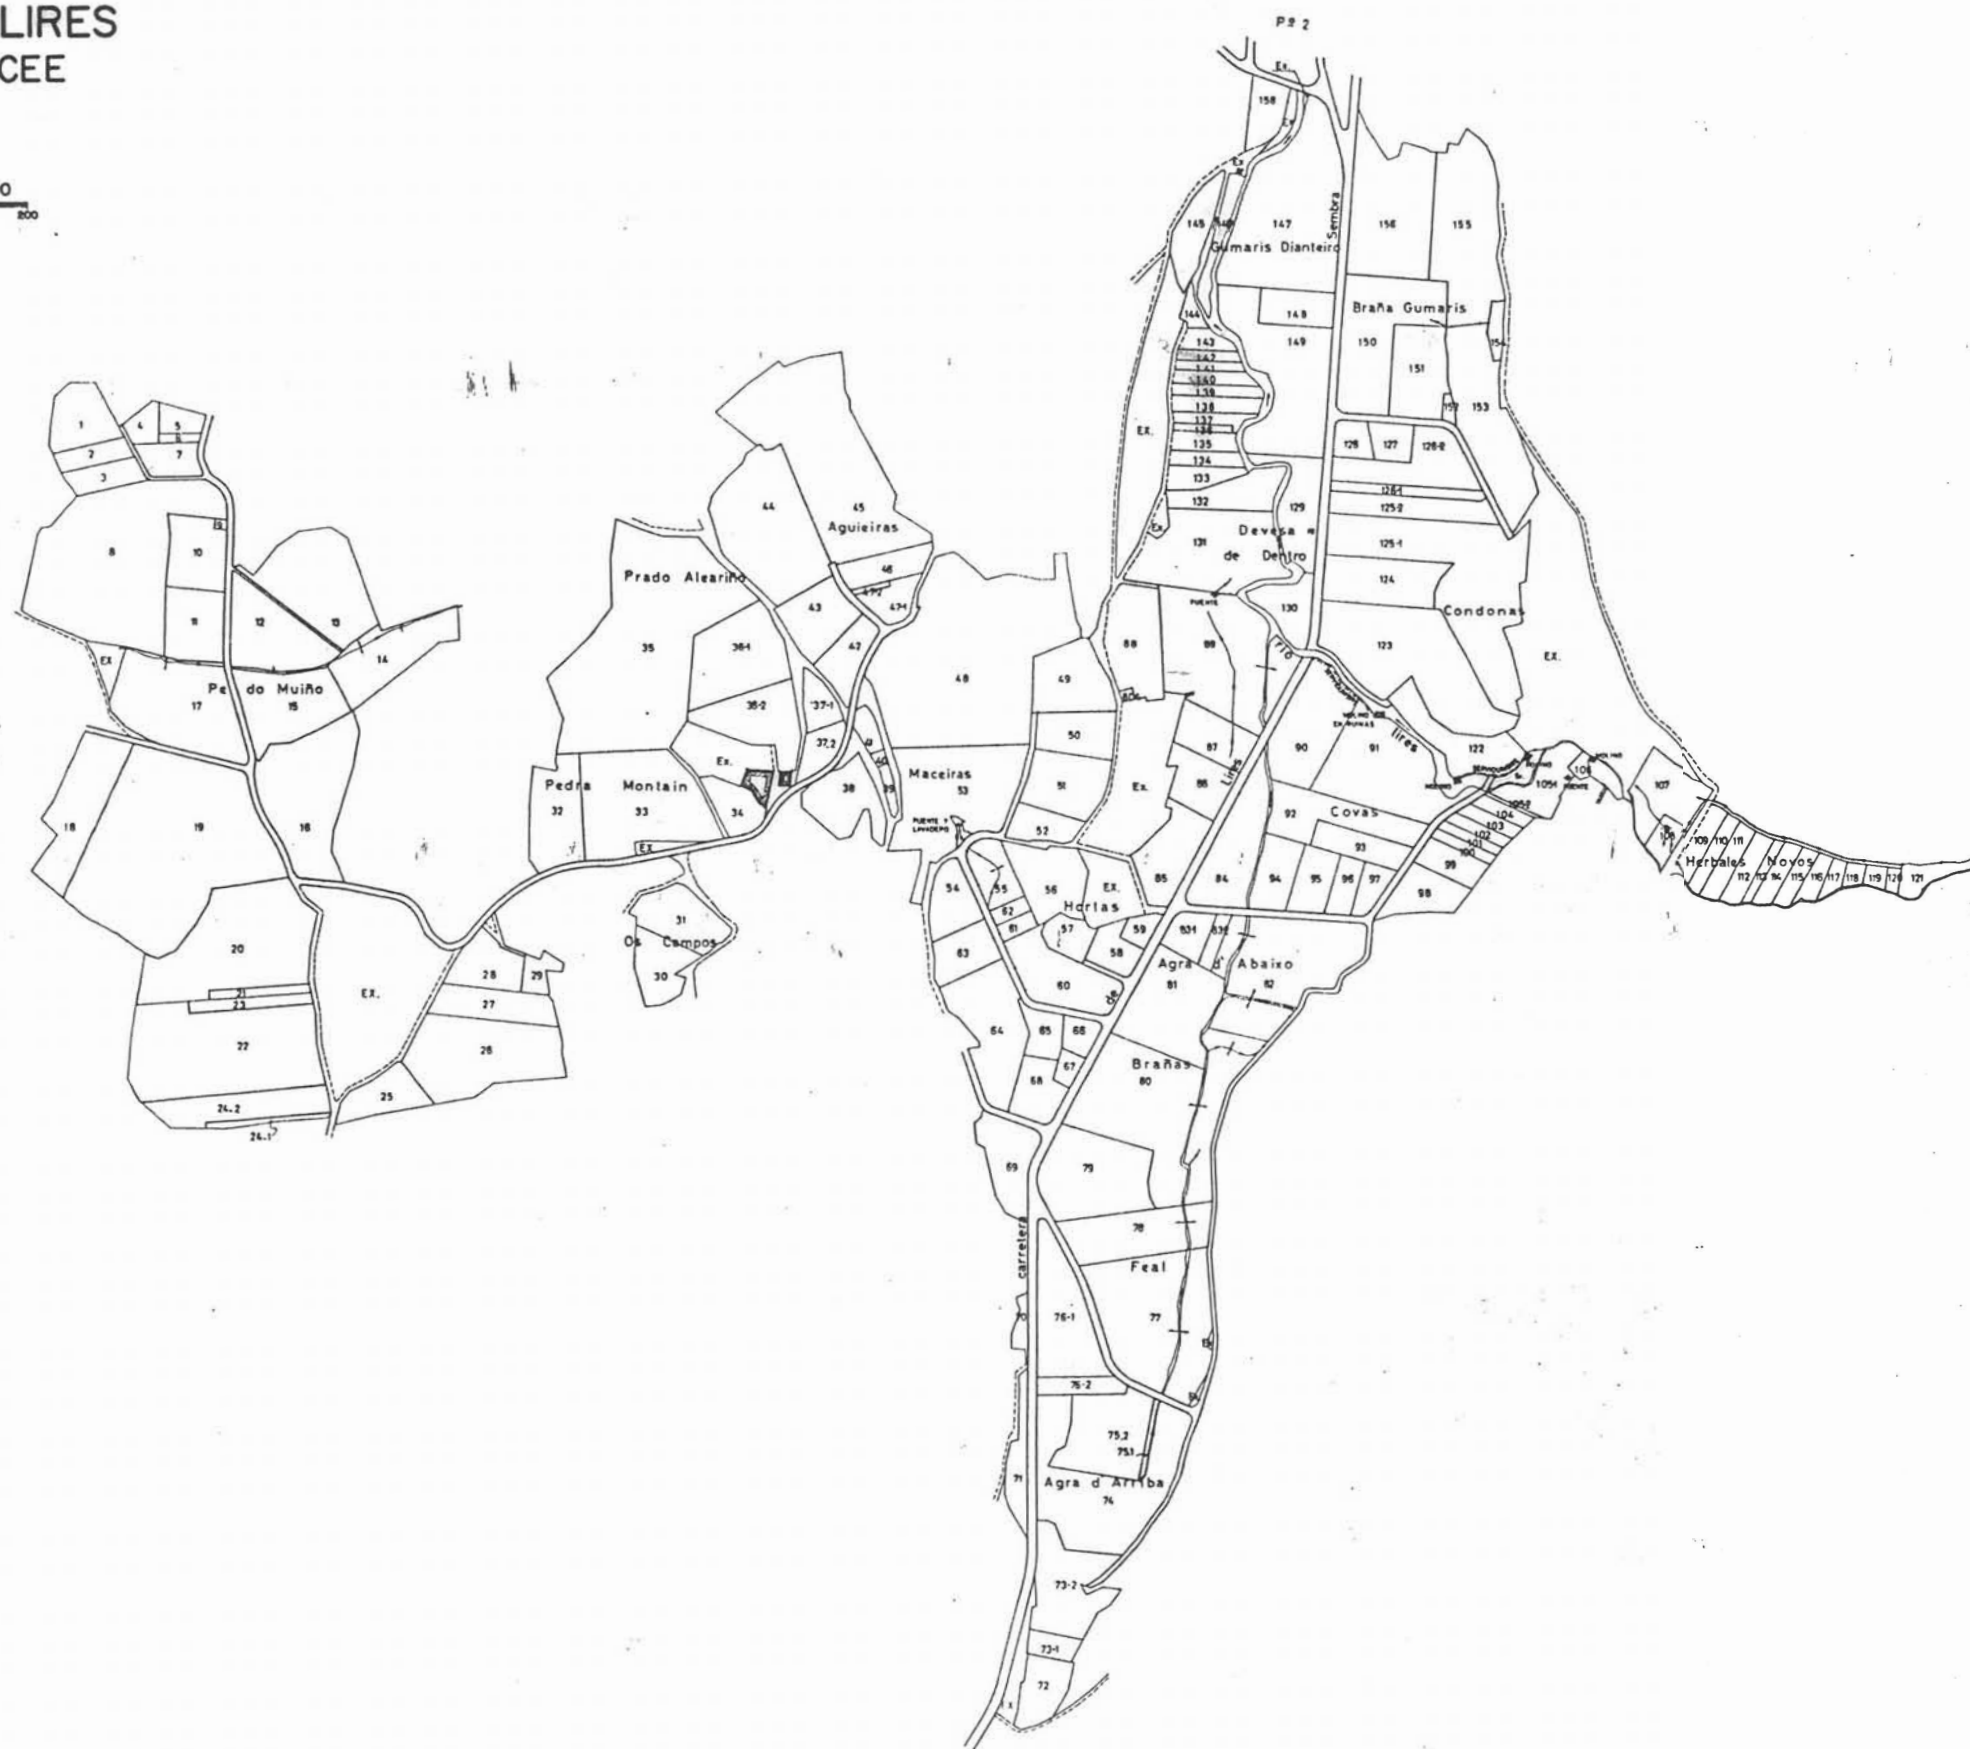

NOTA:  
Este plano parcial debe ser desglosado del título  
para ser unido a las escrituras en que consten -  
las sucesivas transmisiones de la finca.