


PLANO DE LA ZONA CONCENTRADA DE
SAN ESTEBAN DE LIRES
AYUNTAMIENTO DE CEE
LA CORUÑA
POLIGONO Nº 4

ESCALA GRAFICA APROX. 1:6.000

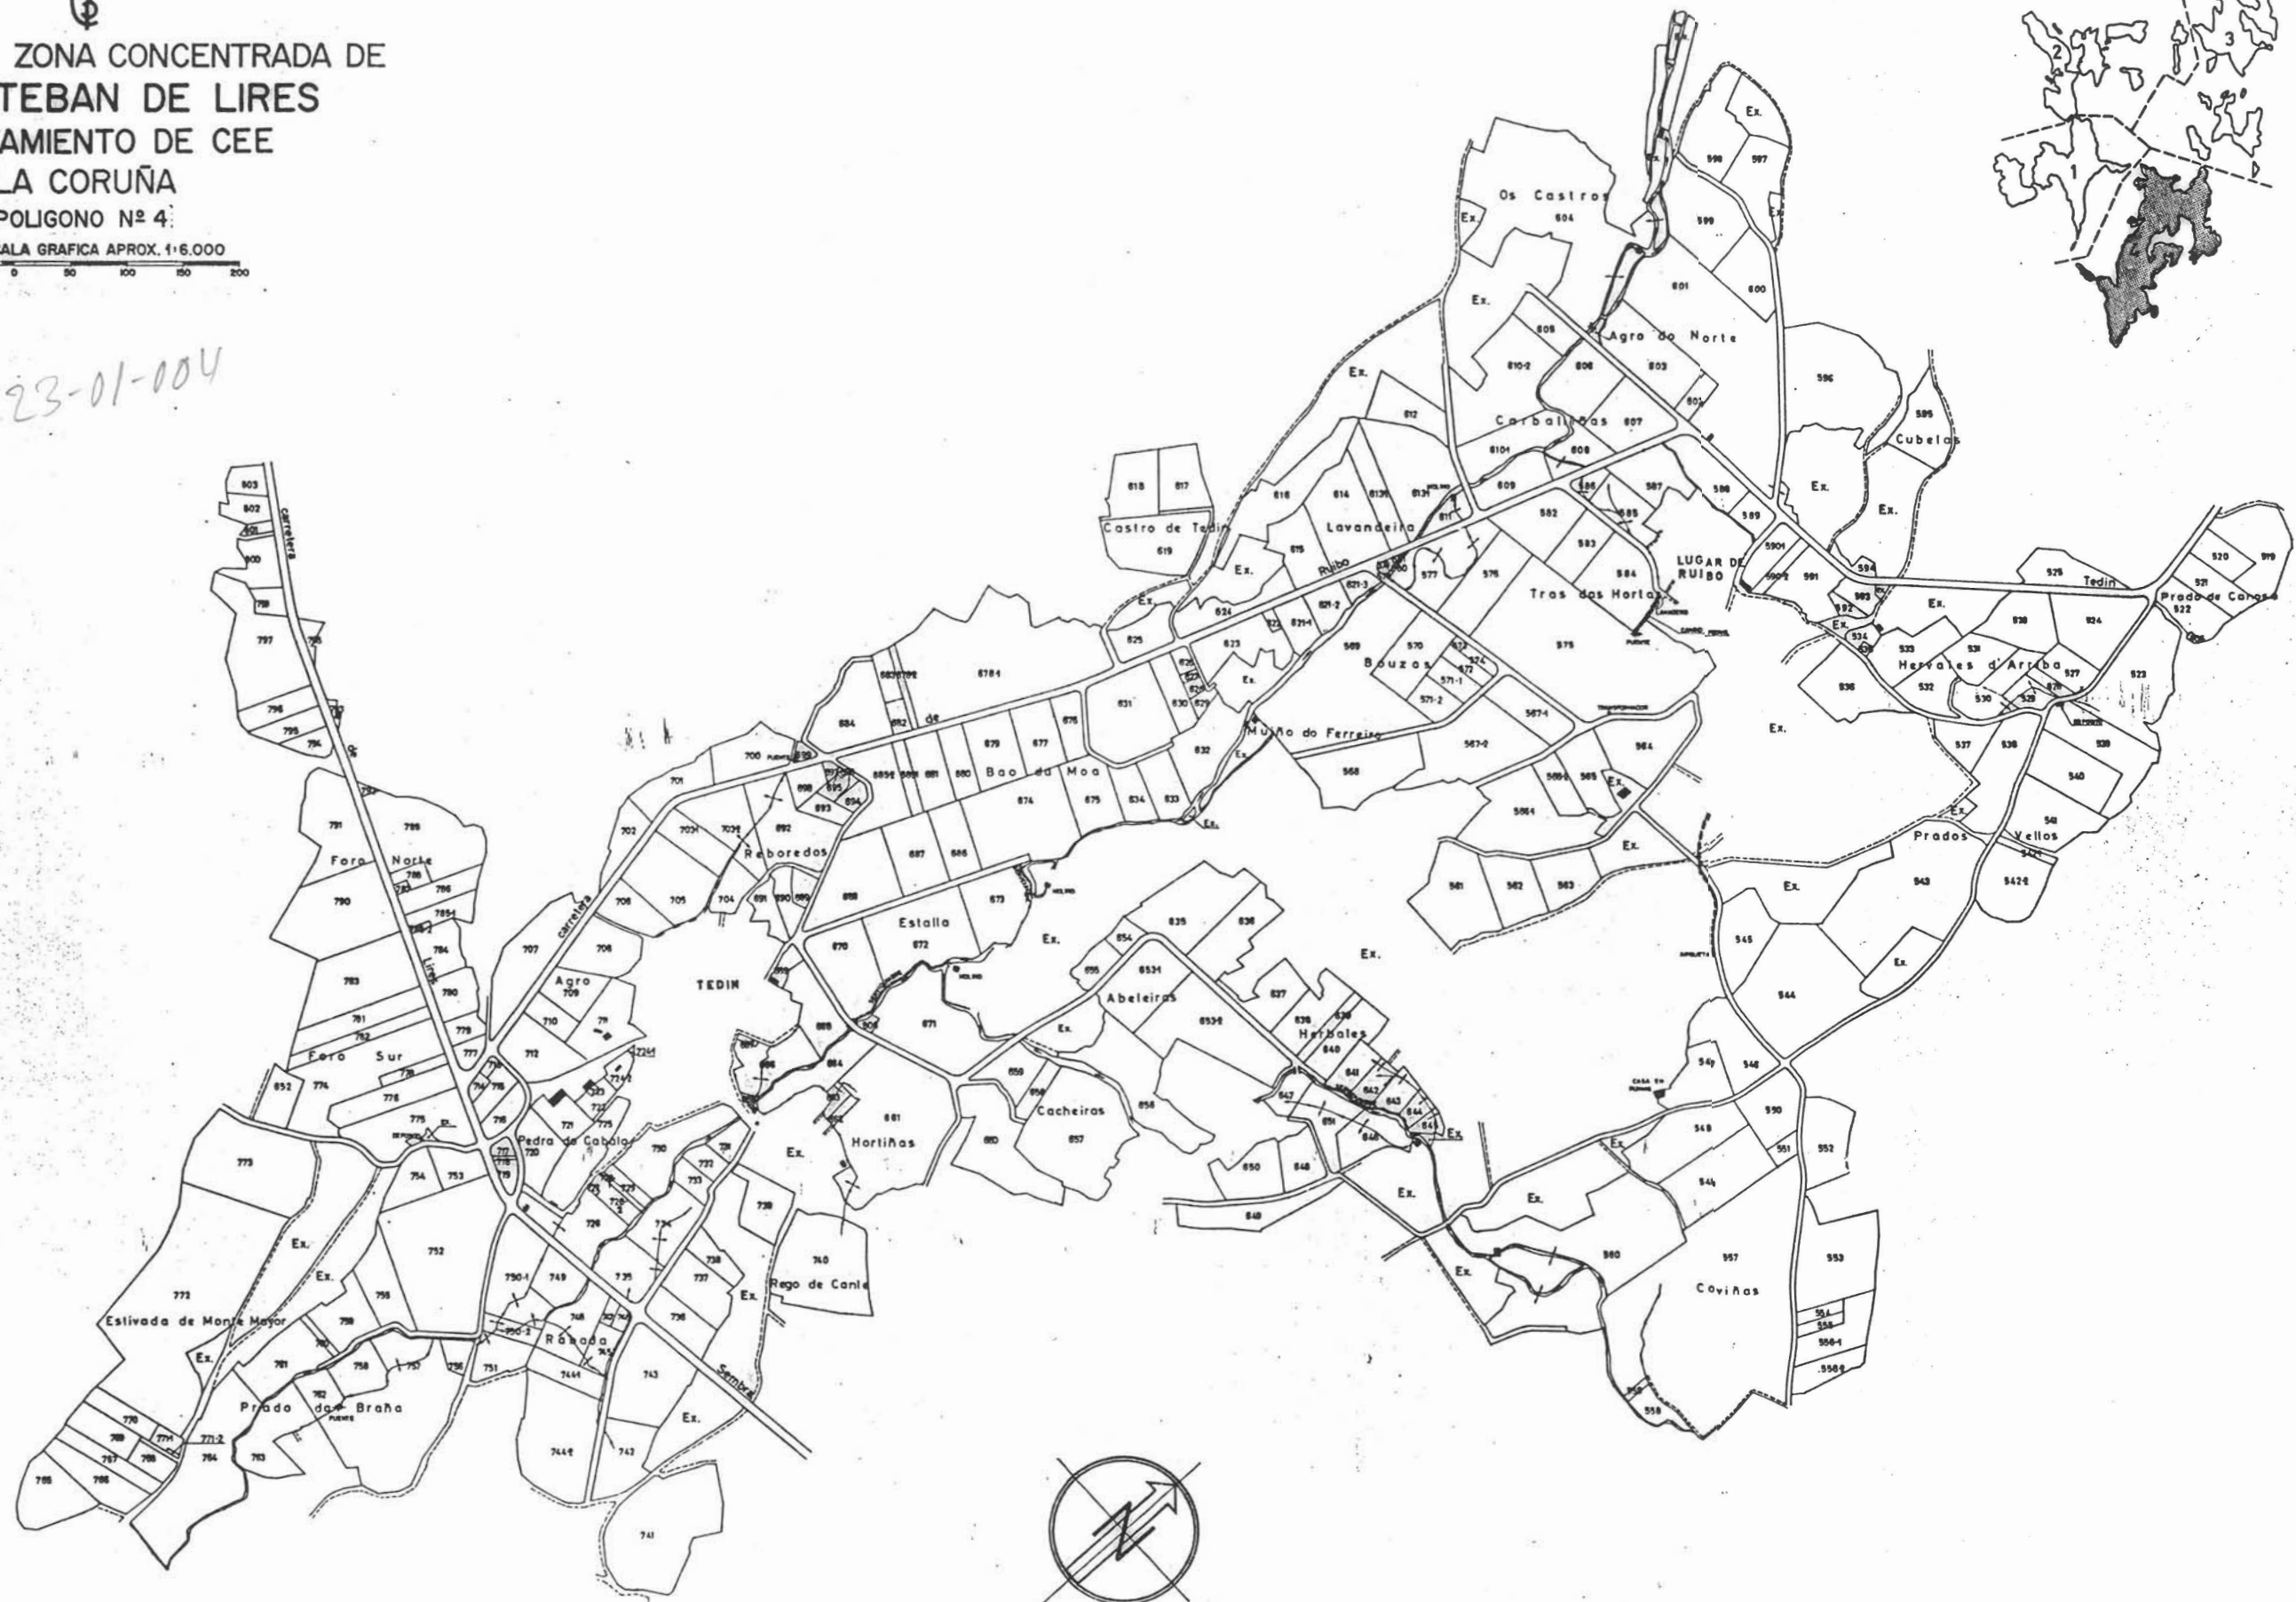

23-01-004



NOTA:
 Este plano parcial debe ser desglosado del título
 para ser unido a las escrituras en que consten -
 las sucesivas transmisiones de la finca.