


NOTA:

Este plano parcial débese desglosar do título para ser unido ás escrituras en que consten as sucesivas transmisións da finca.

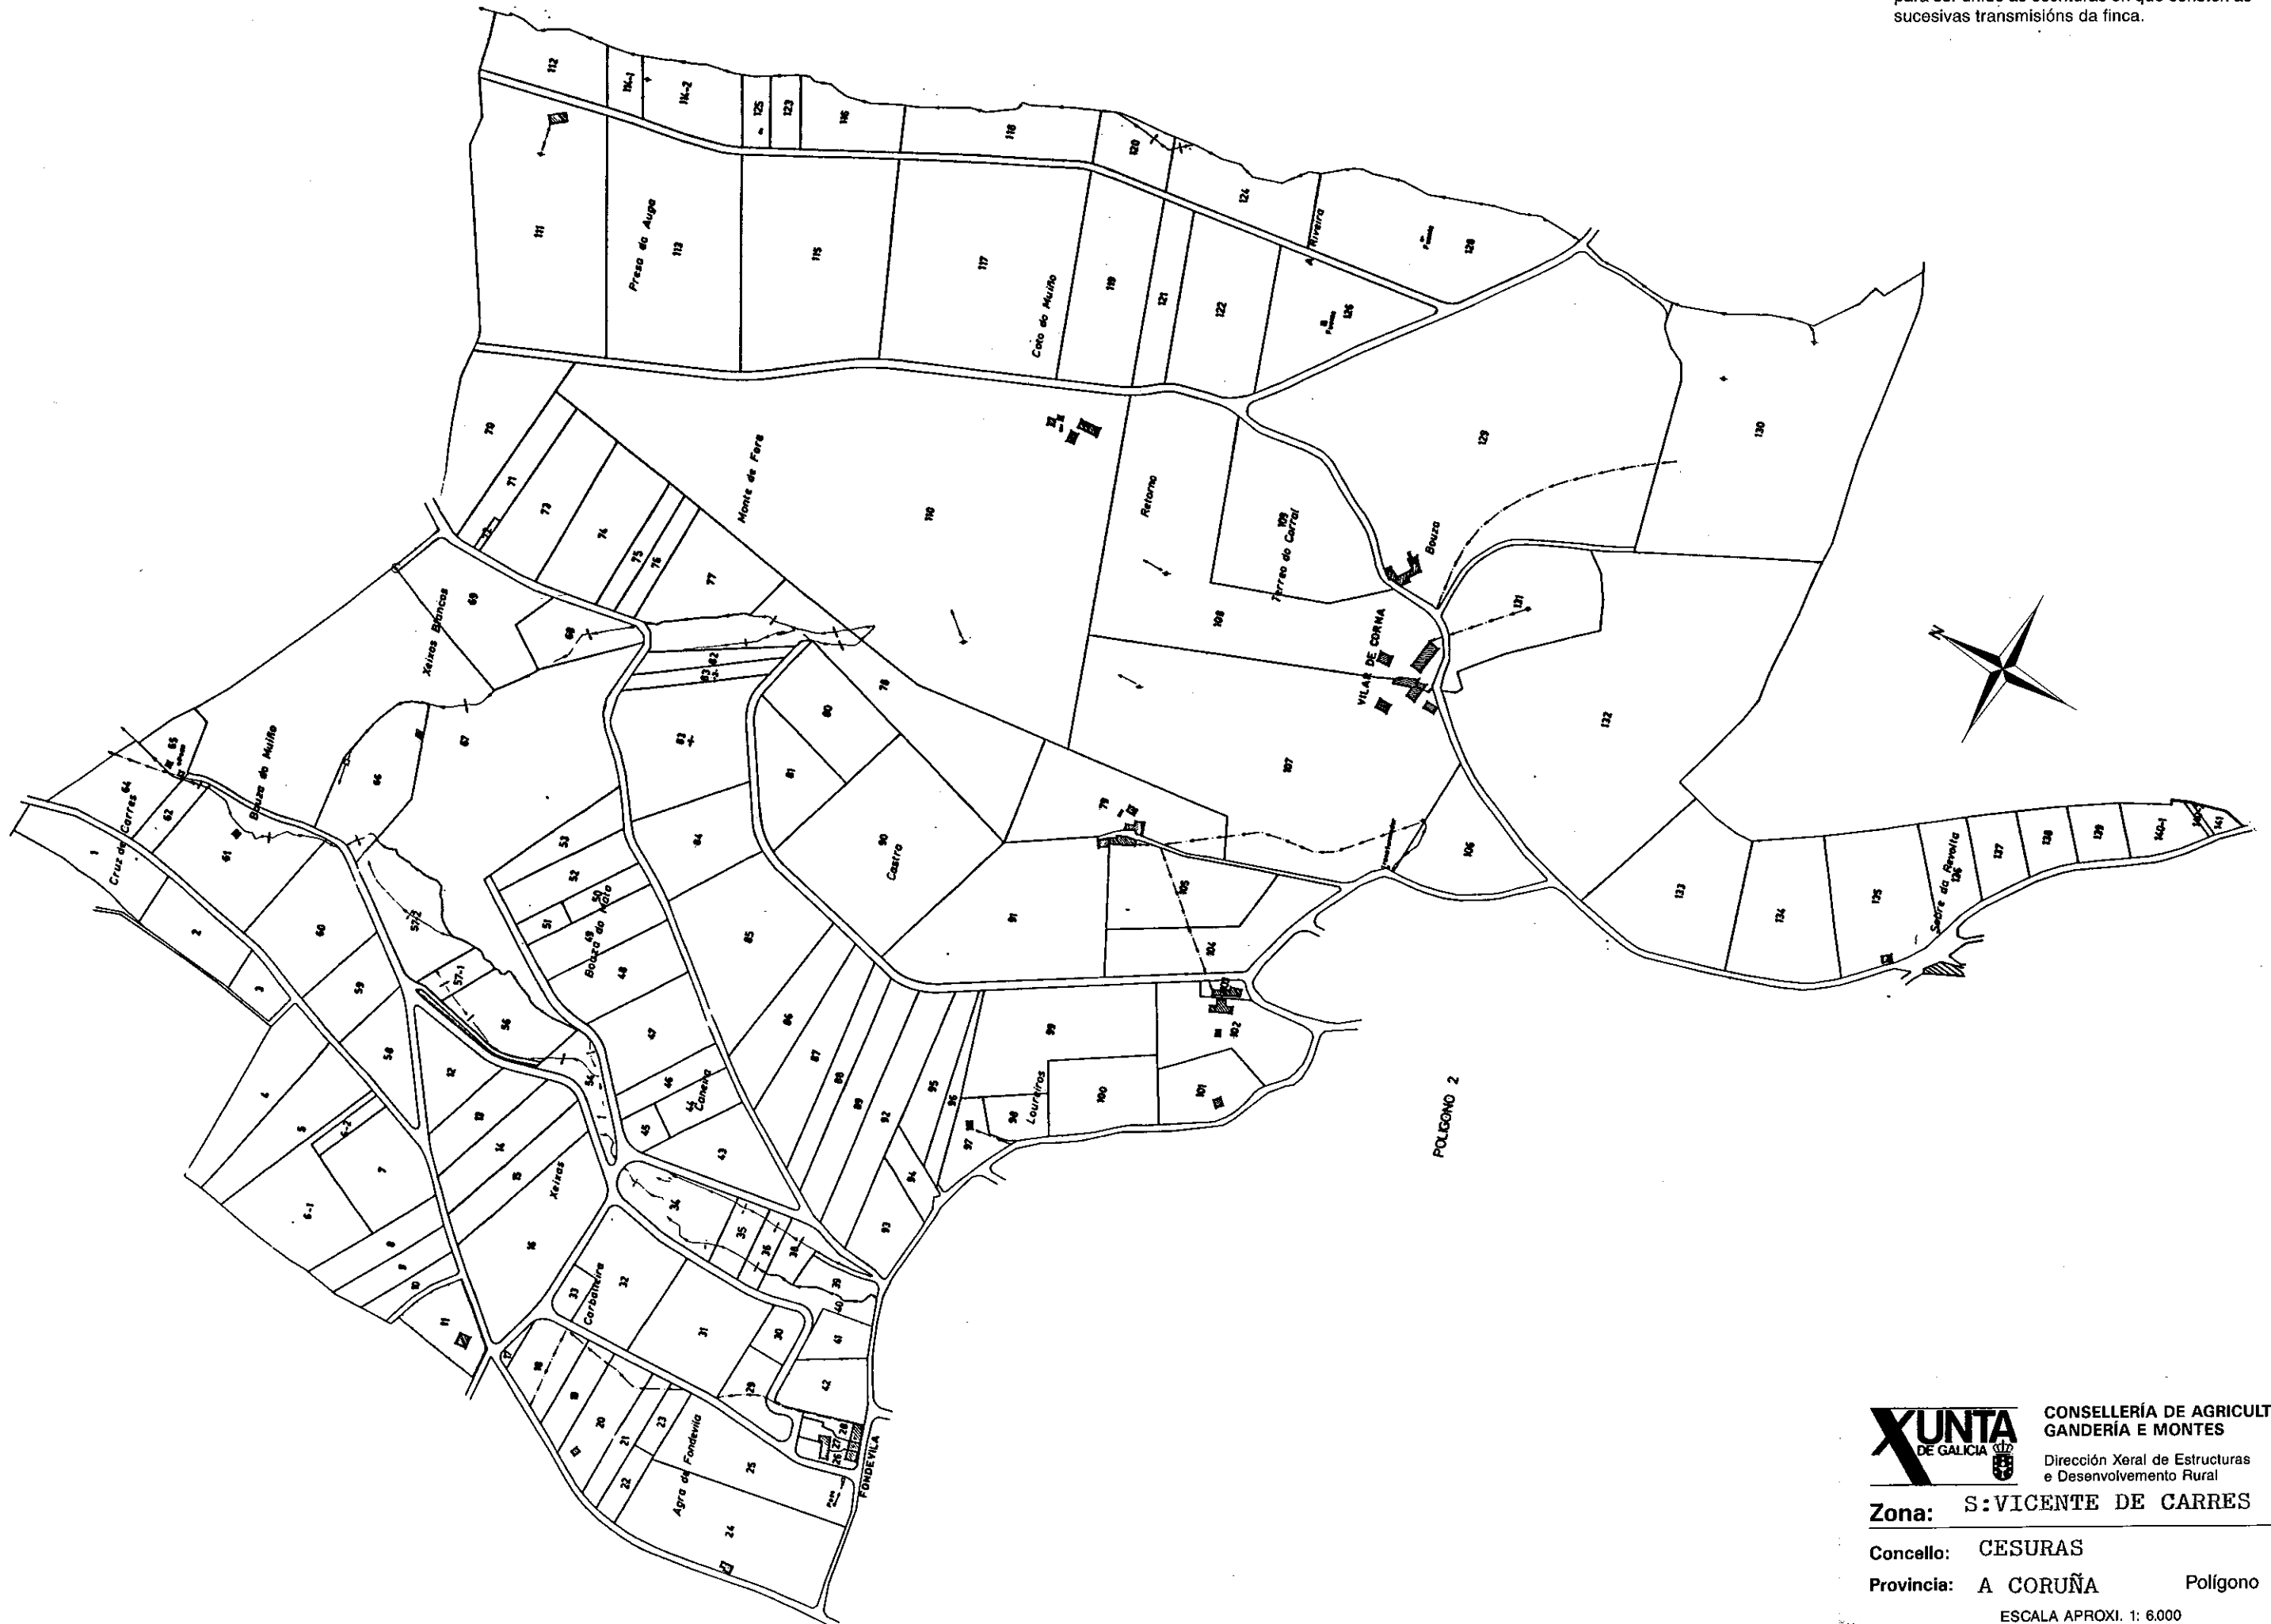

CONSELLERÍA DE AGRICULTURA,
GANDERÍA E MONTES

Dirección Xeral de Estructuras
e Desenvolvemento Rural

Zona: S:VICENTE DE CARRES

Concello: CESURAS

Provincia: A CORUÑA

Polígono 1

ESCALA APROXI. 1: 6.000