


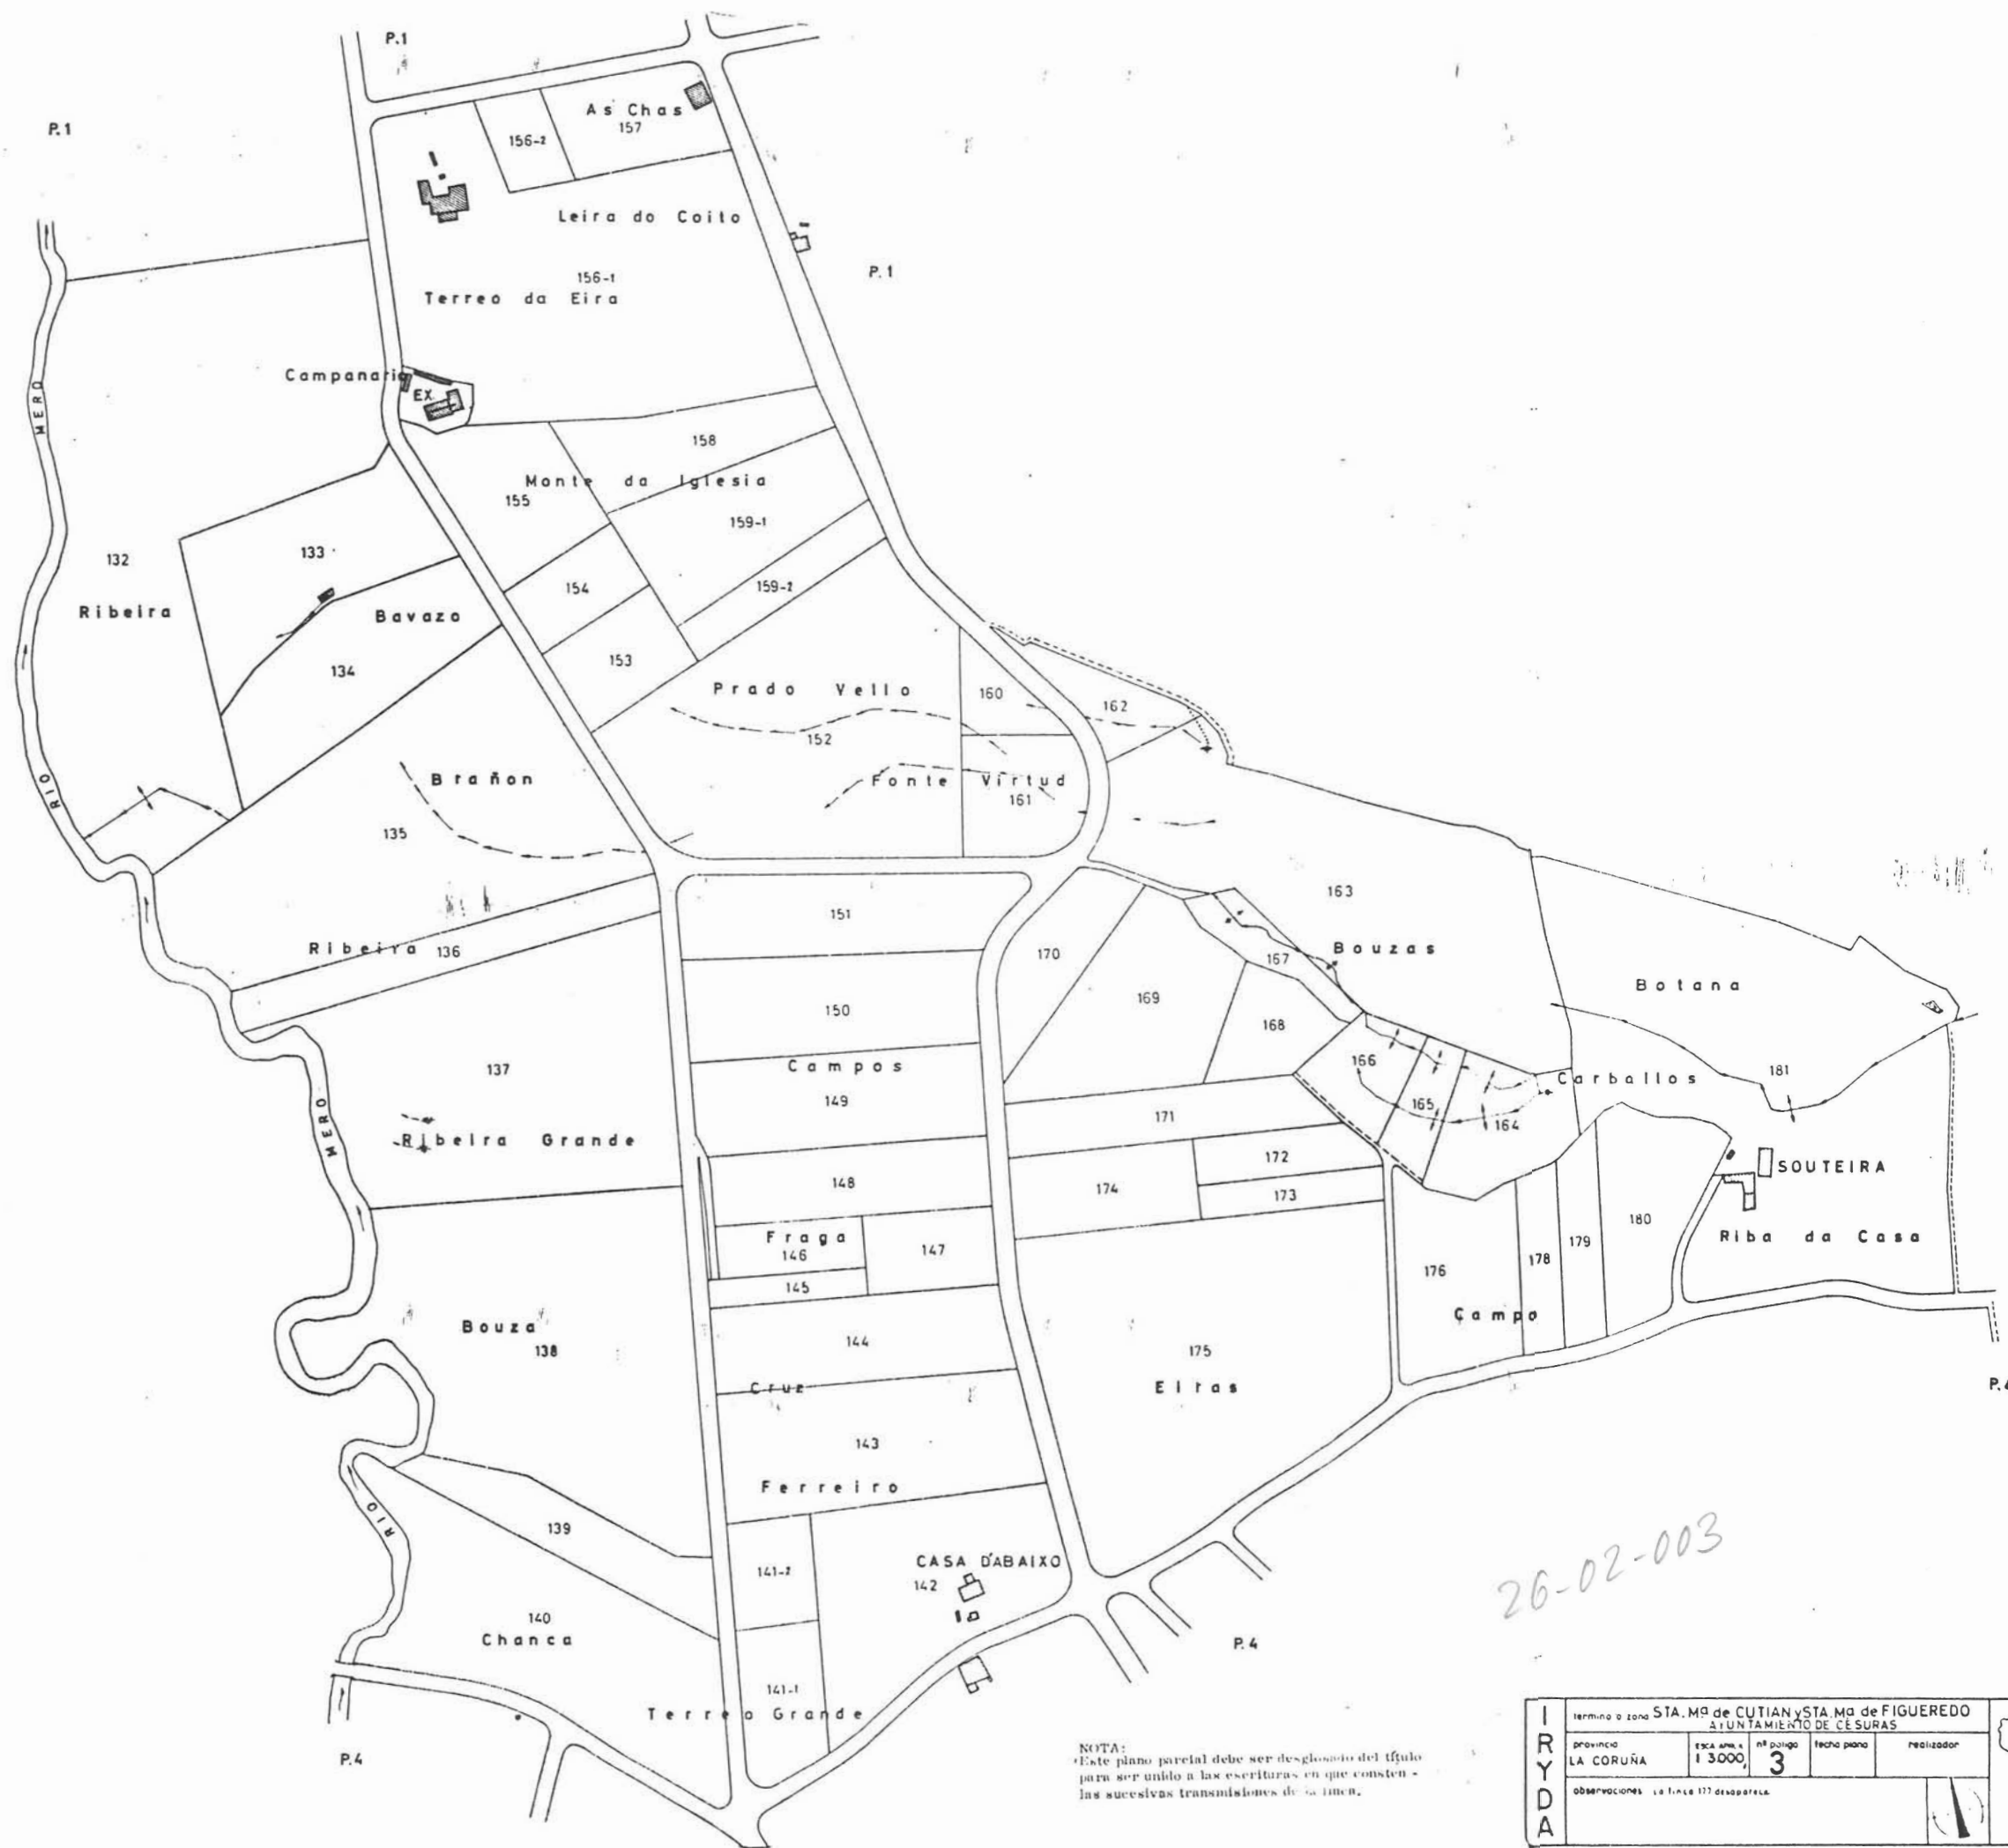

NOTA:
Este plano parcial debe ser desglosado del título
para ser unido a las escrituras en que consten
las sucesivas transmisiones de la finca.

I R Y D A	termina a zona STA. Mª de CUTIÁN y STA. Mª de FIGUEREDO				
	AYUNTAMIENTO DE CÉSURAS				
	provincia LA CORUÑA	escala gráfica 1:3000	nº polígono 3	fecha plano	realizador
	OBSERVACIONES: La finca 177 desaparecida.				

