


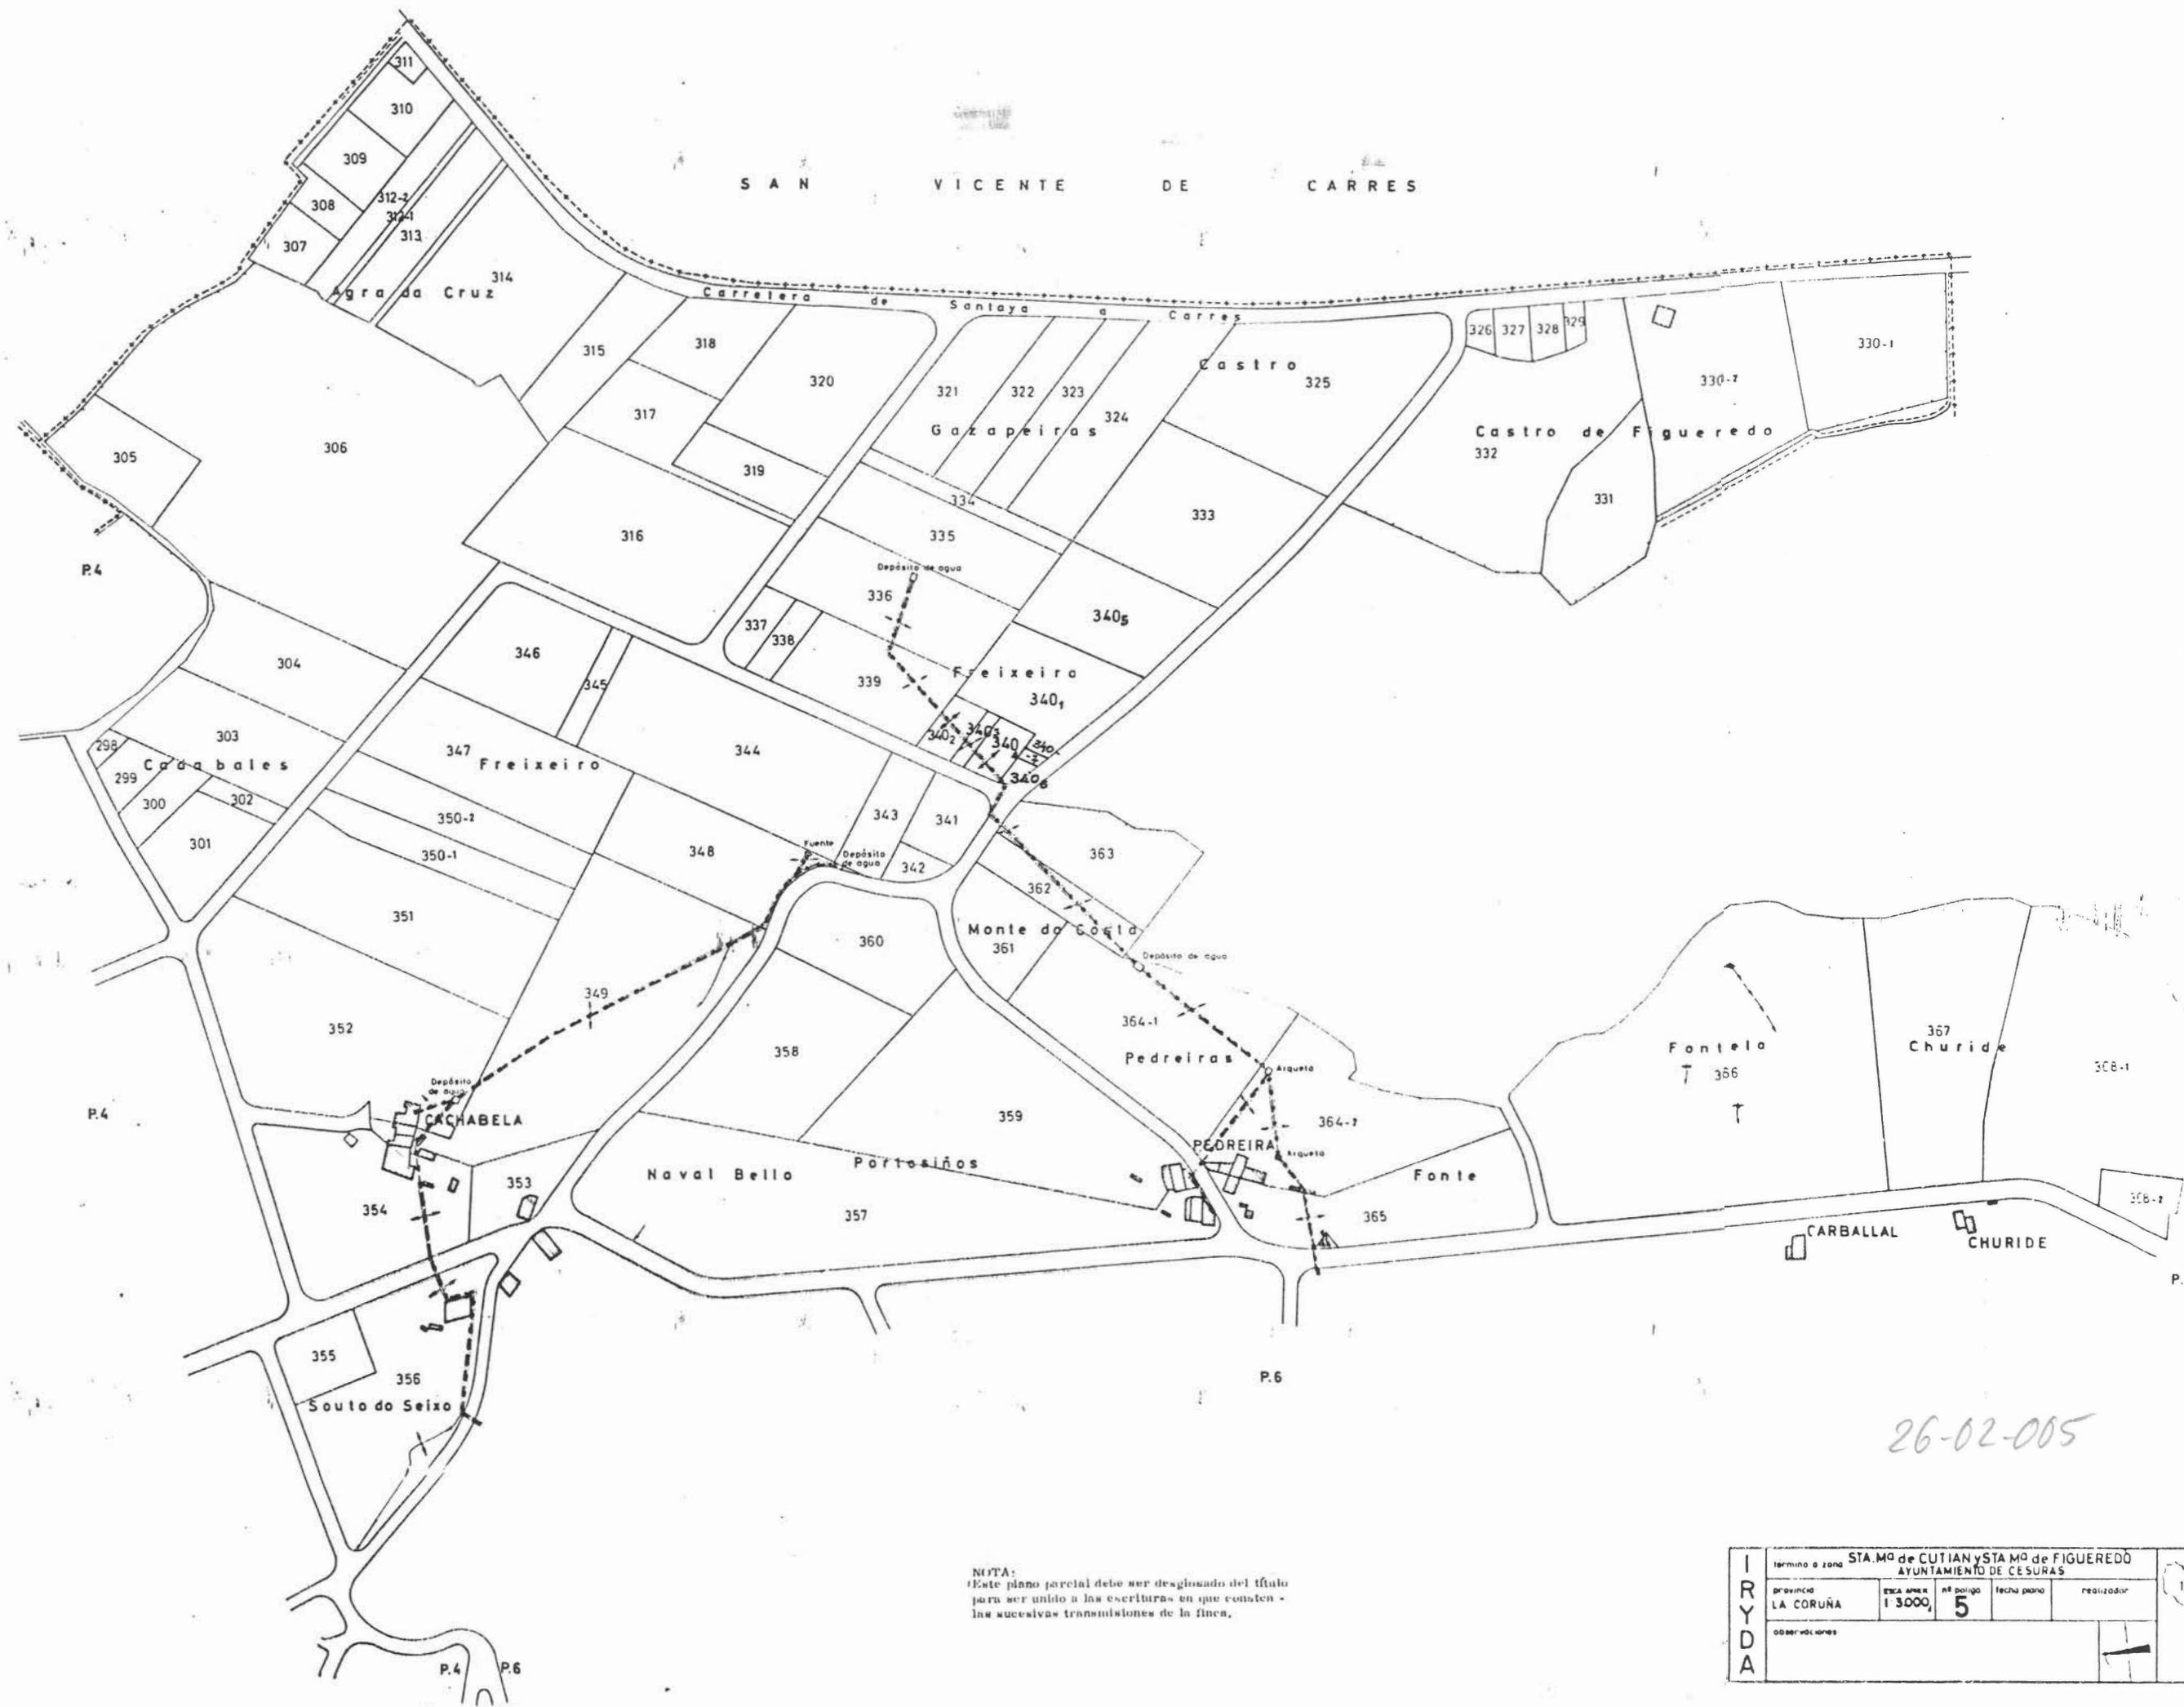

26-02-005

NOTA:
Este plano parcelal debe ser desglosado del título para ser unido a las escrituras en que consten las sucesivas transmisiones de la finca.

I R Y D A	Término o zona STA. M ^a de CUTIÁN y STA. M ^a de FIGUEREDO					
	AYUNTAMIENTO DE CESURAS					
	provincia LA CORUÑA	ESCALA 1:3000	nº polig. 5	fecha plano	realizador	
	observaciones					