

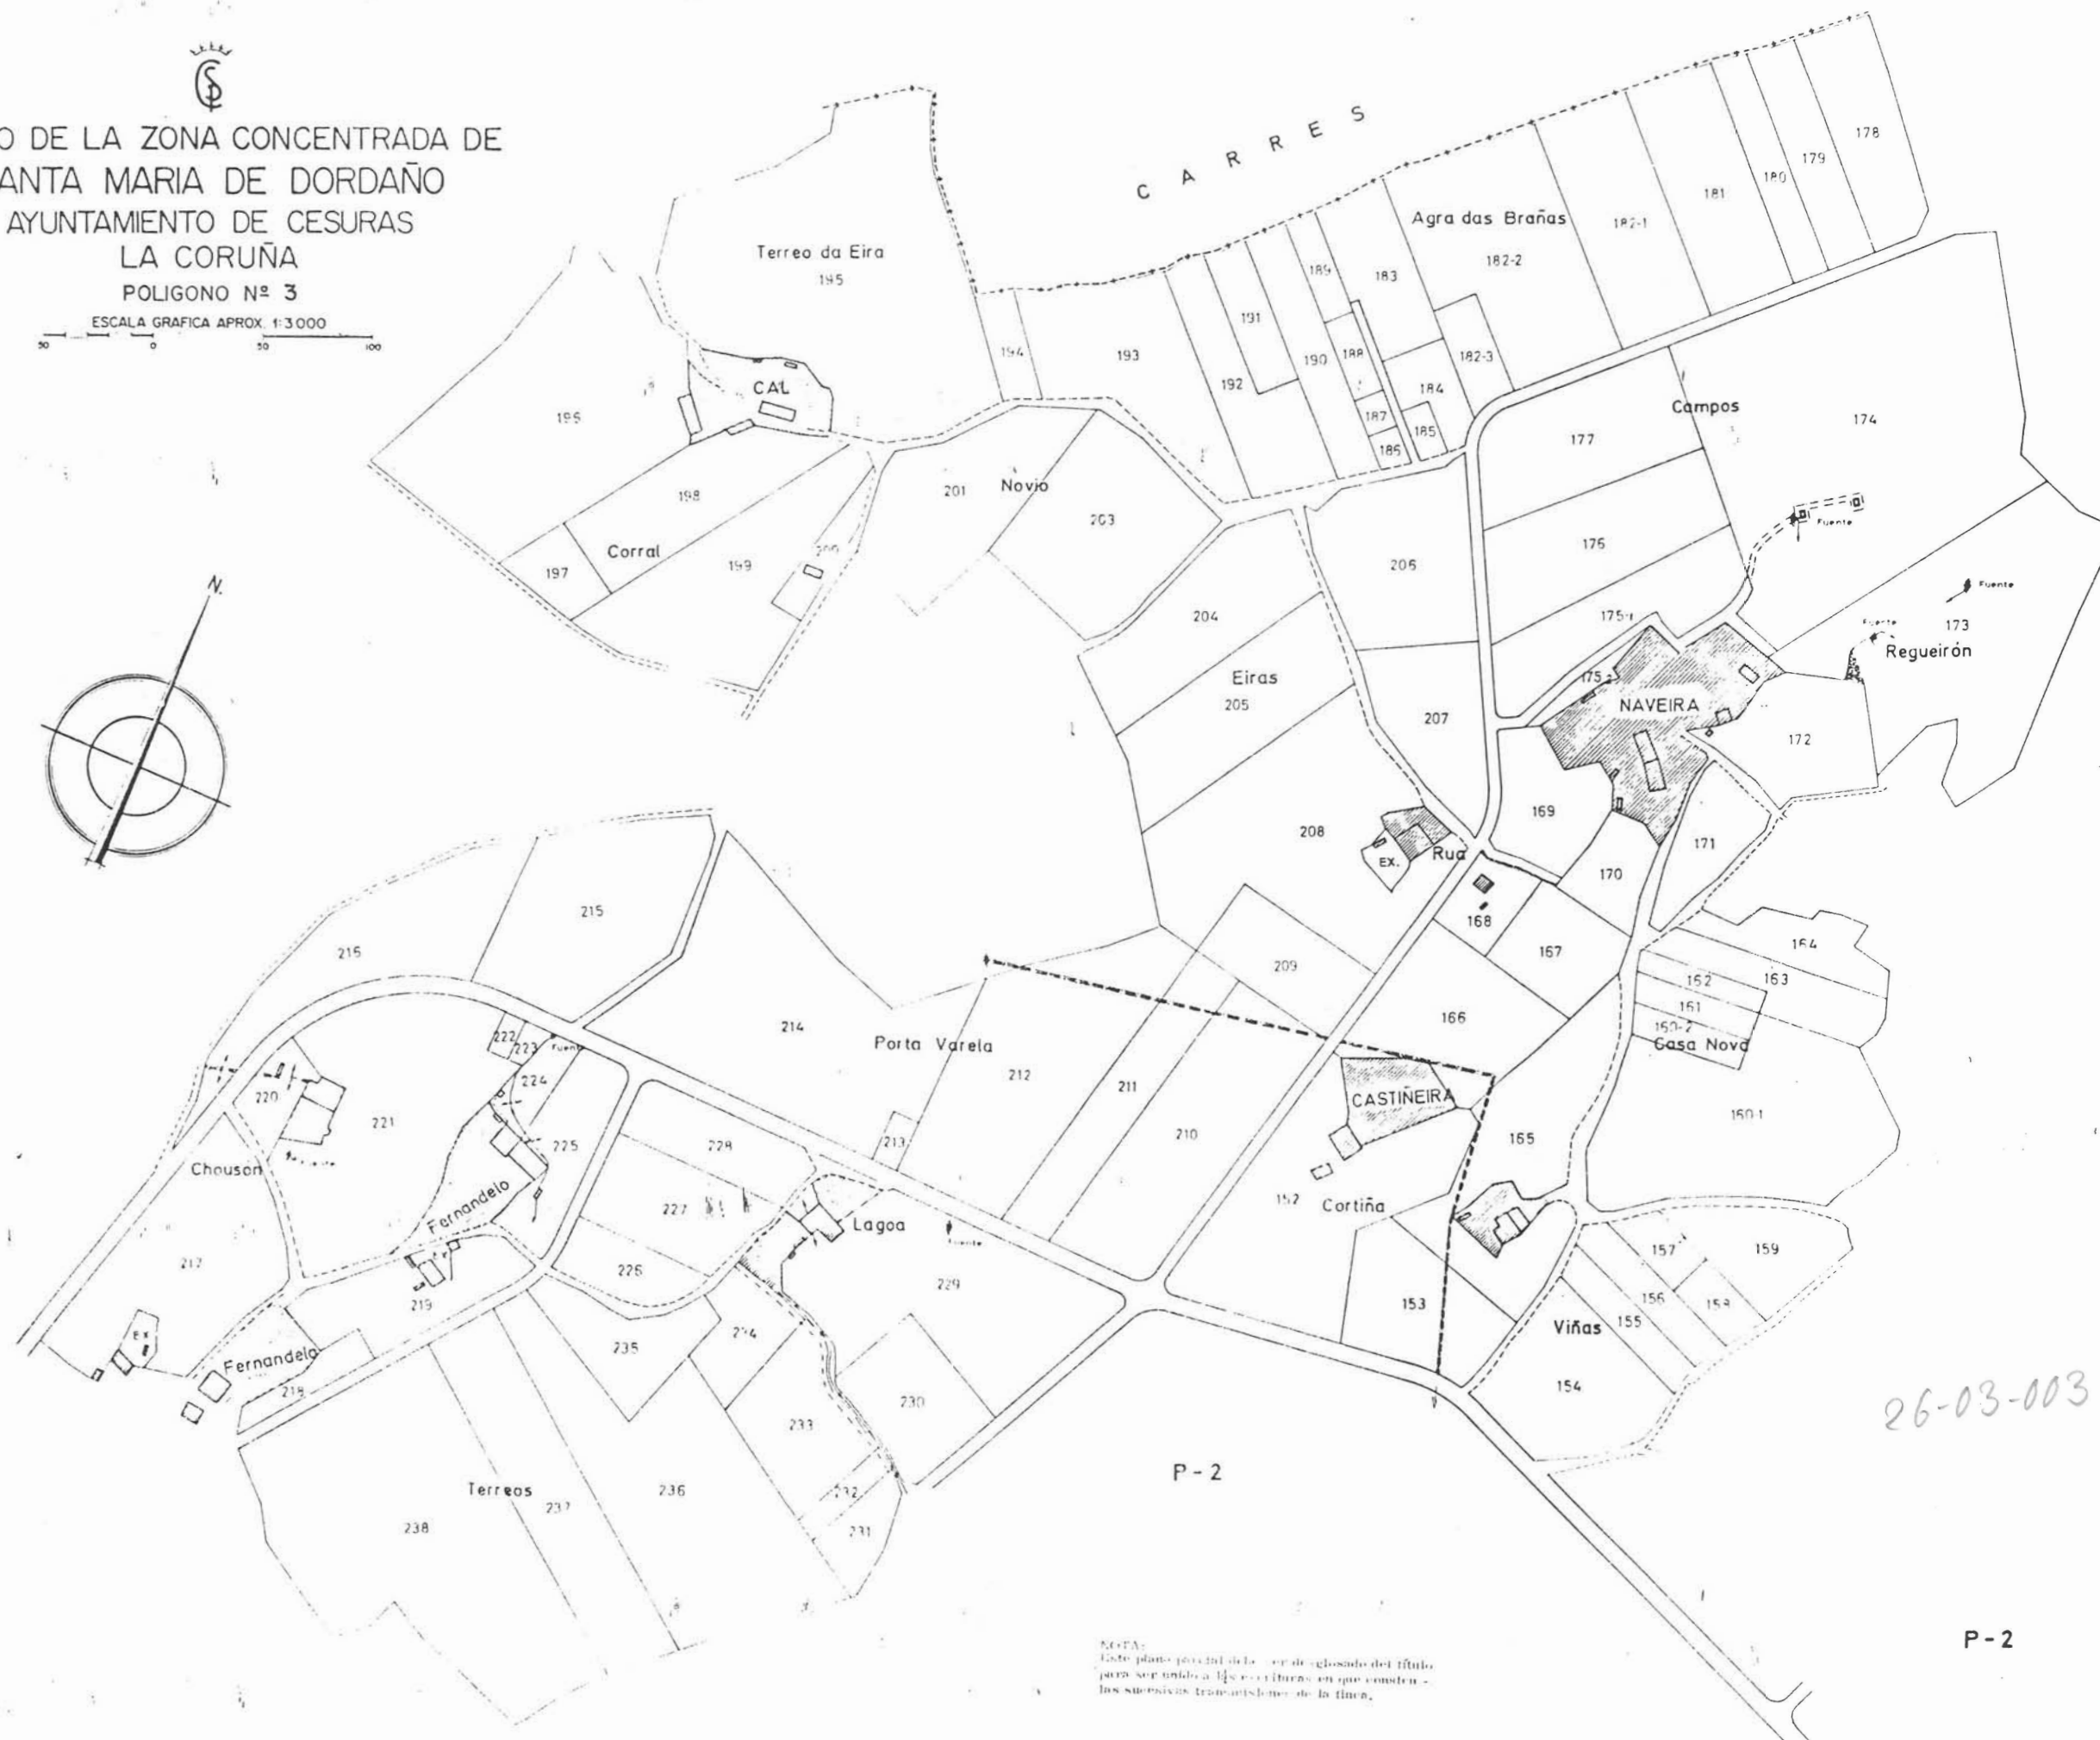


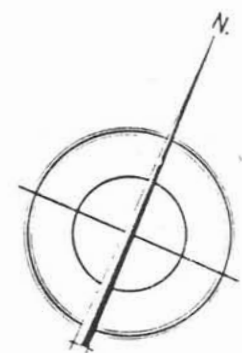

PLANO DE LA ZONA CONCENTRADA DE
SANTA MARIA DE DORDAÑO
AYUNTAMIENTO DE CESURAS
LA CORUÑA

POLIGONO Nº 3

ESCALA GRAFICA APROX. 1:3.000

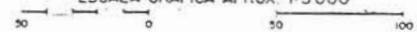

26-03-003

P-2

P-2

NOTA:
Este plano parcial de la zona concentrada del título
para ser unido a las escrituras en que consten
los sucesivos traspasos de la finca.