


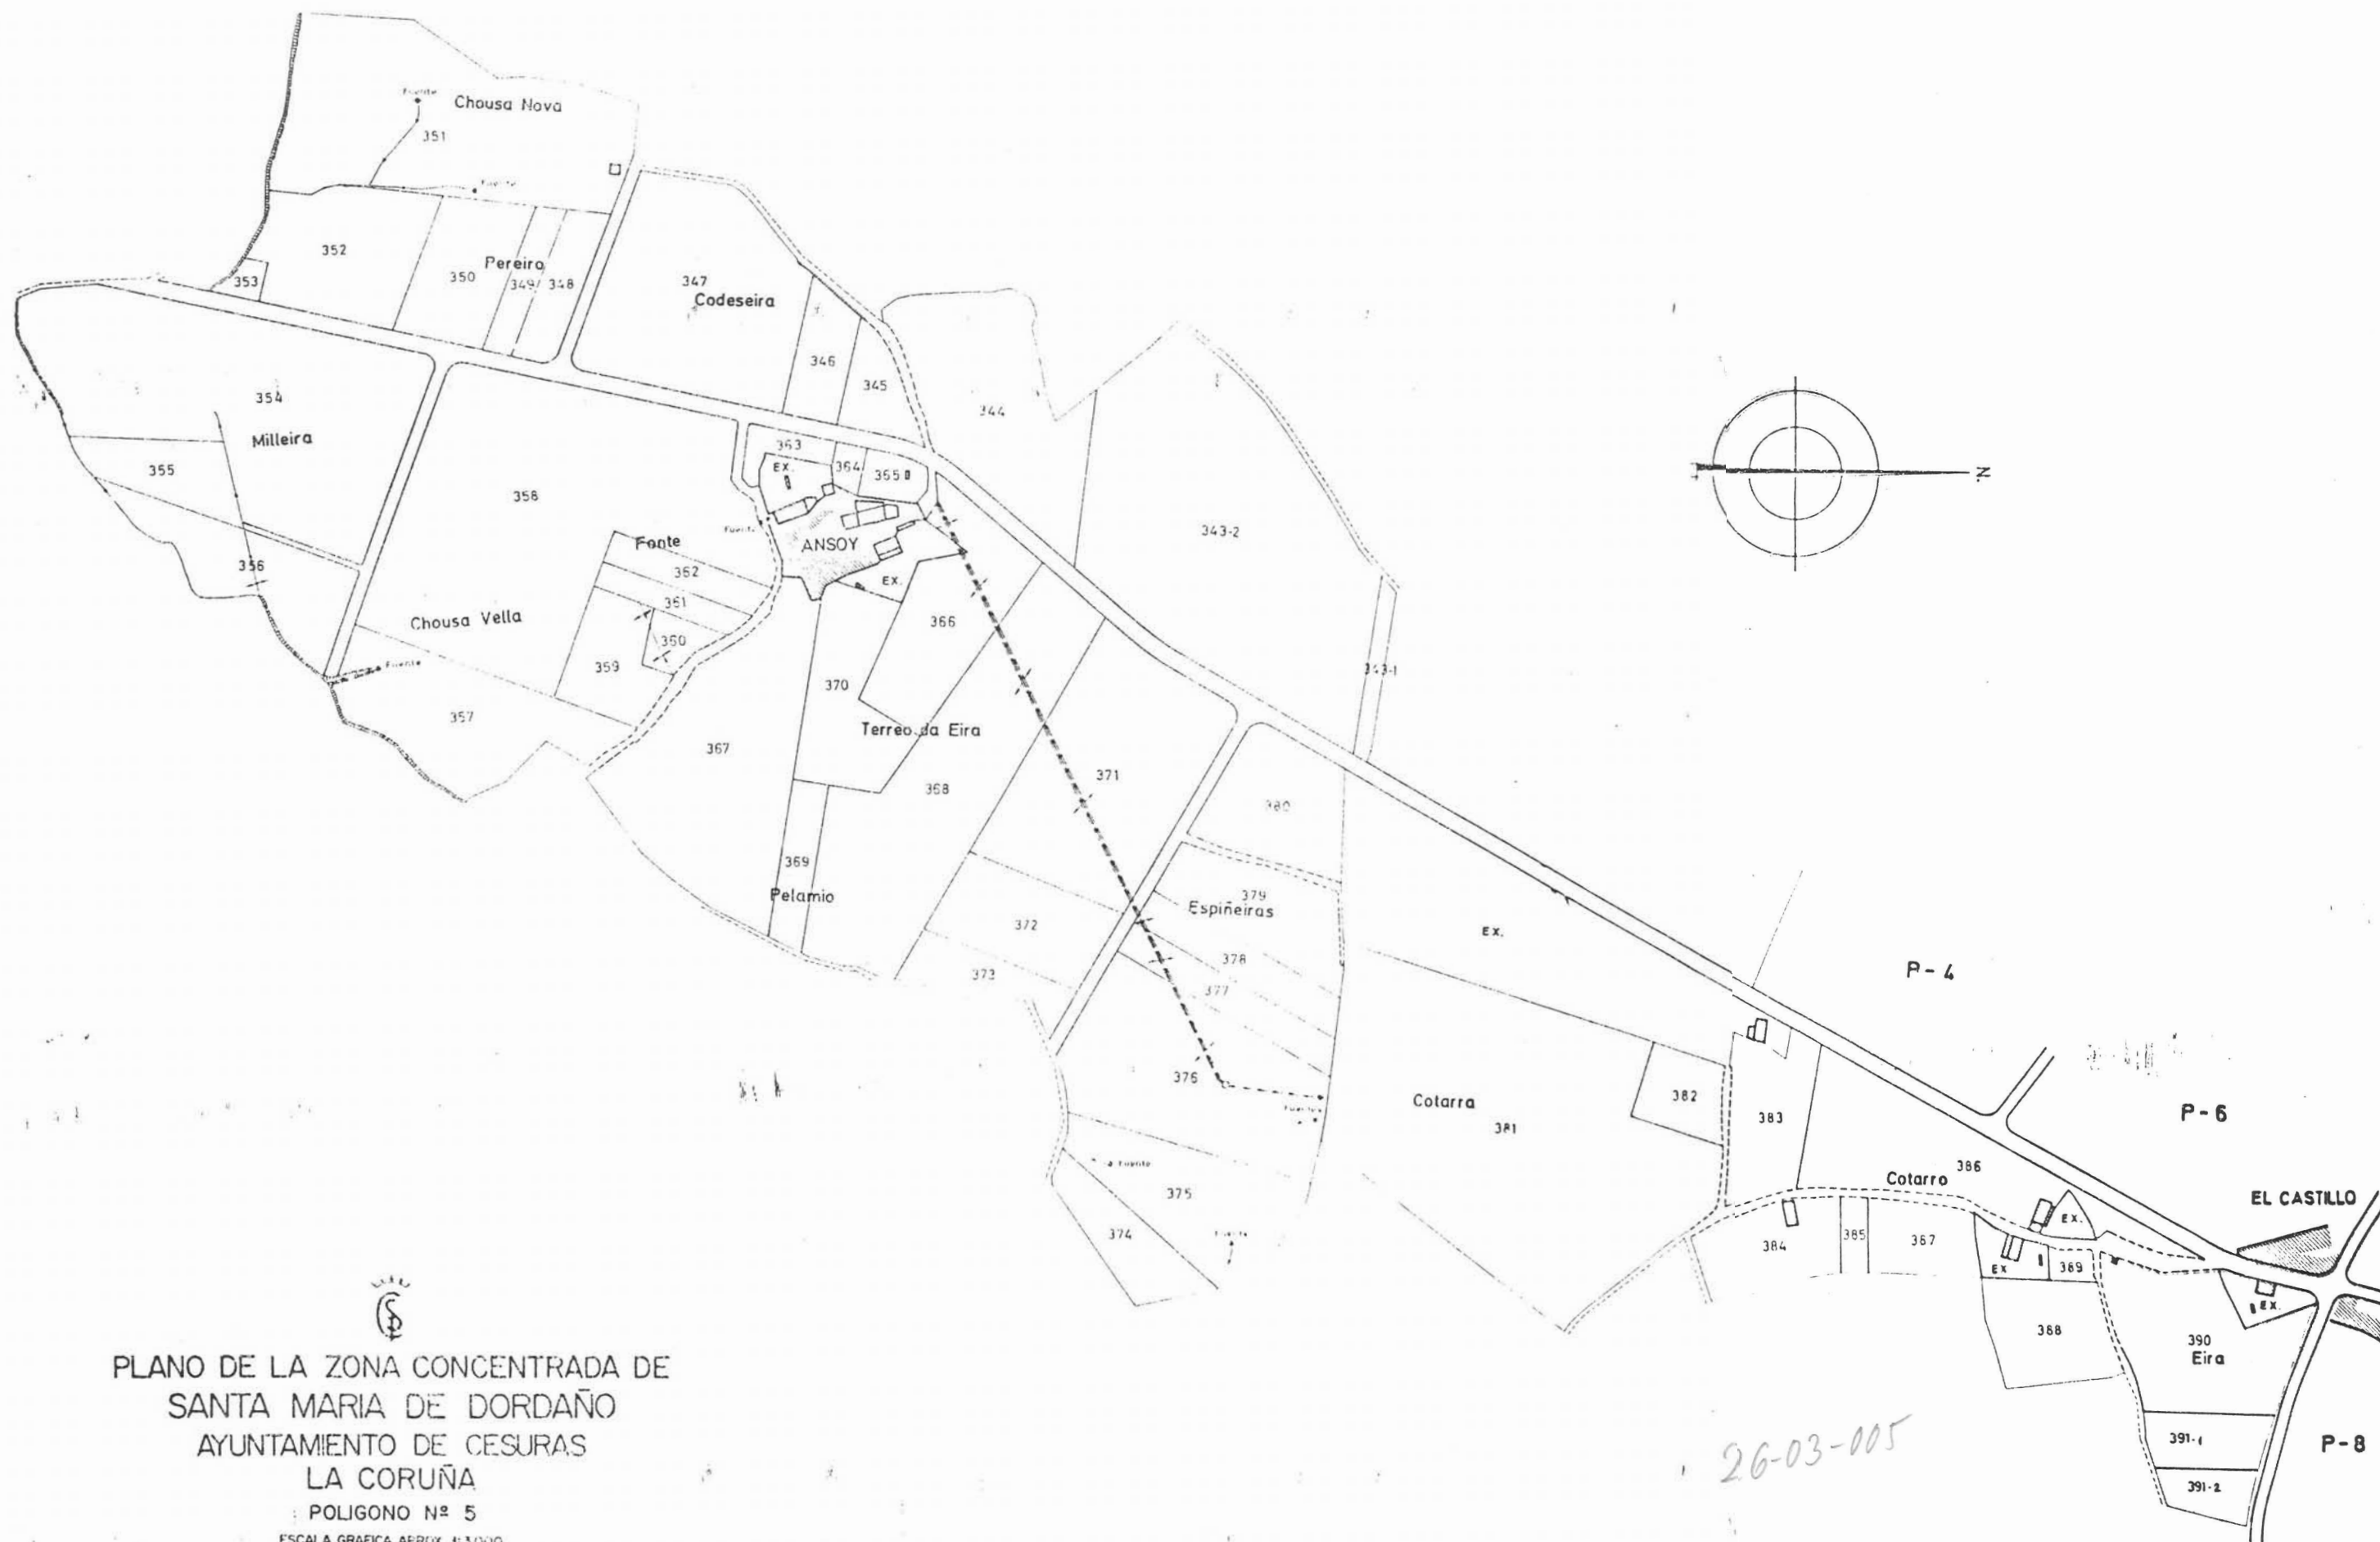

PLANO DE LA ZONA CONCENTRADA DE
SANTA MARIA DE DORDAÑO
AYUNTAMIENTO DE CESURAS
LA CORUÑA

POLIGONO Nº 5

ESCALA GRAFICA APROX. 1:3.000

50 0 50 100

NOTA:
Este plano parcial debe ser desglosado del título
para ser unido a las escrituras en que consten
las sucesivas transacciones de la finca.

LA CORUÑA, OCTUBRE DE 1975
EL INGENIERO AGRÓNOMO

26-03-005