
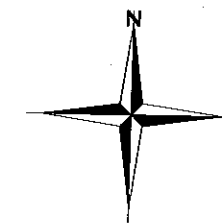


NOTA:
Este plano parcial débese desglosar do título para ser unido ás escrituras en que consten as sucesivas transmisións da finca.

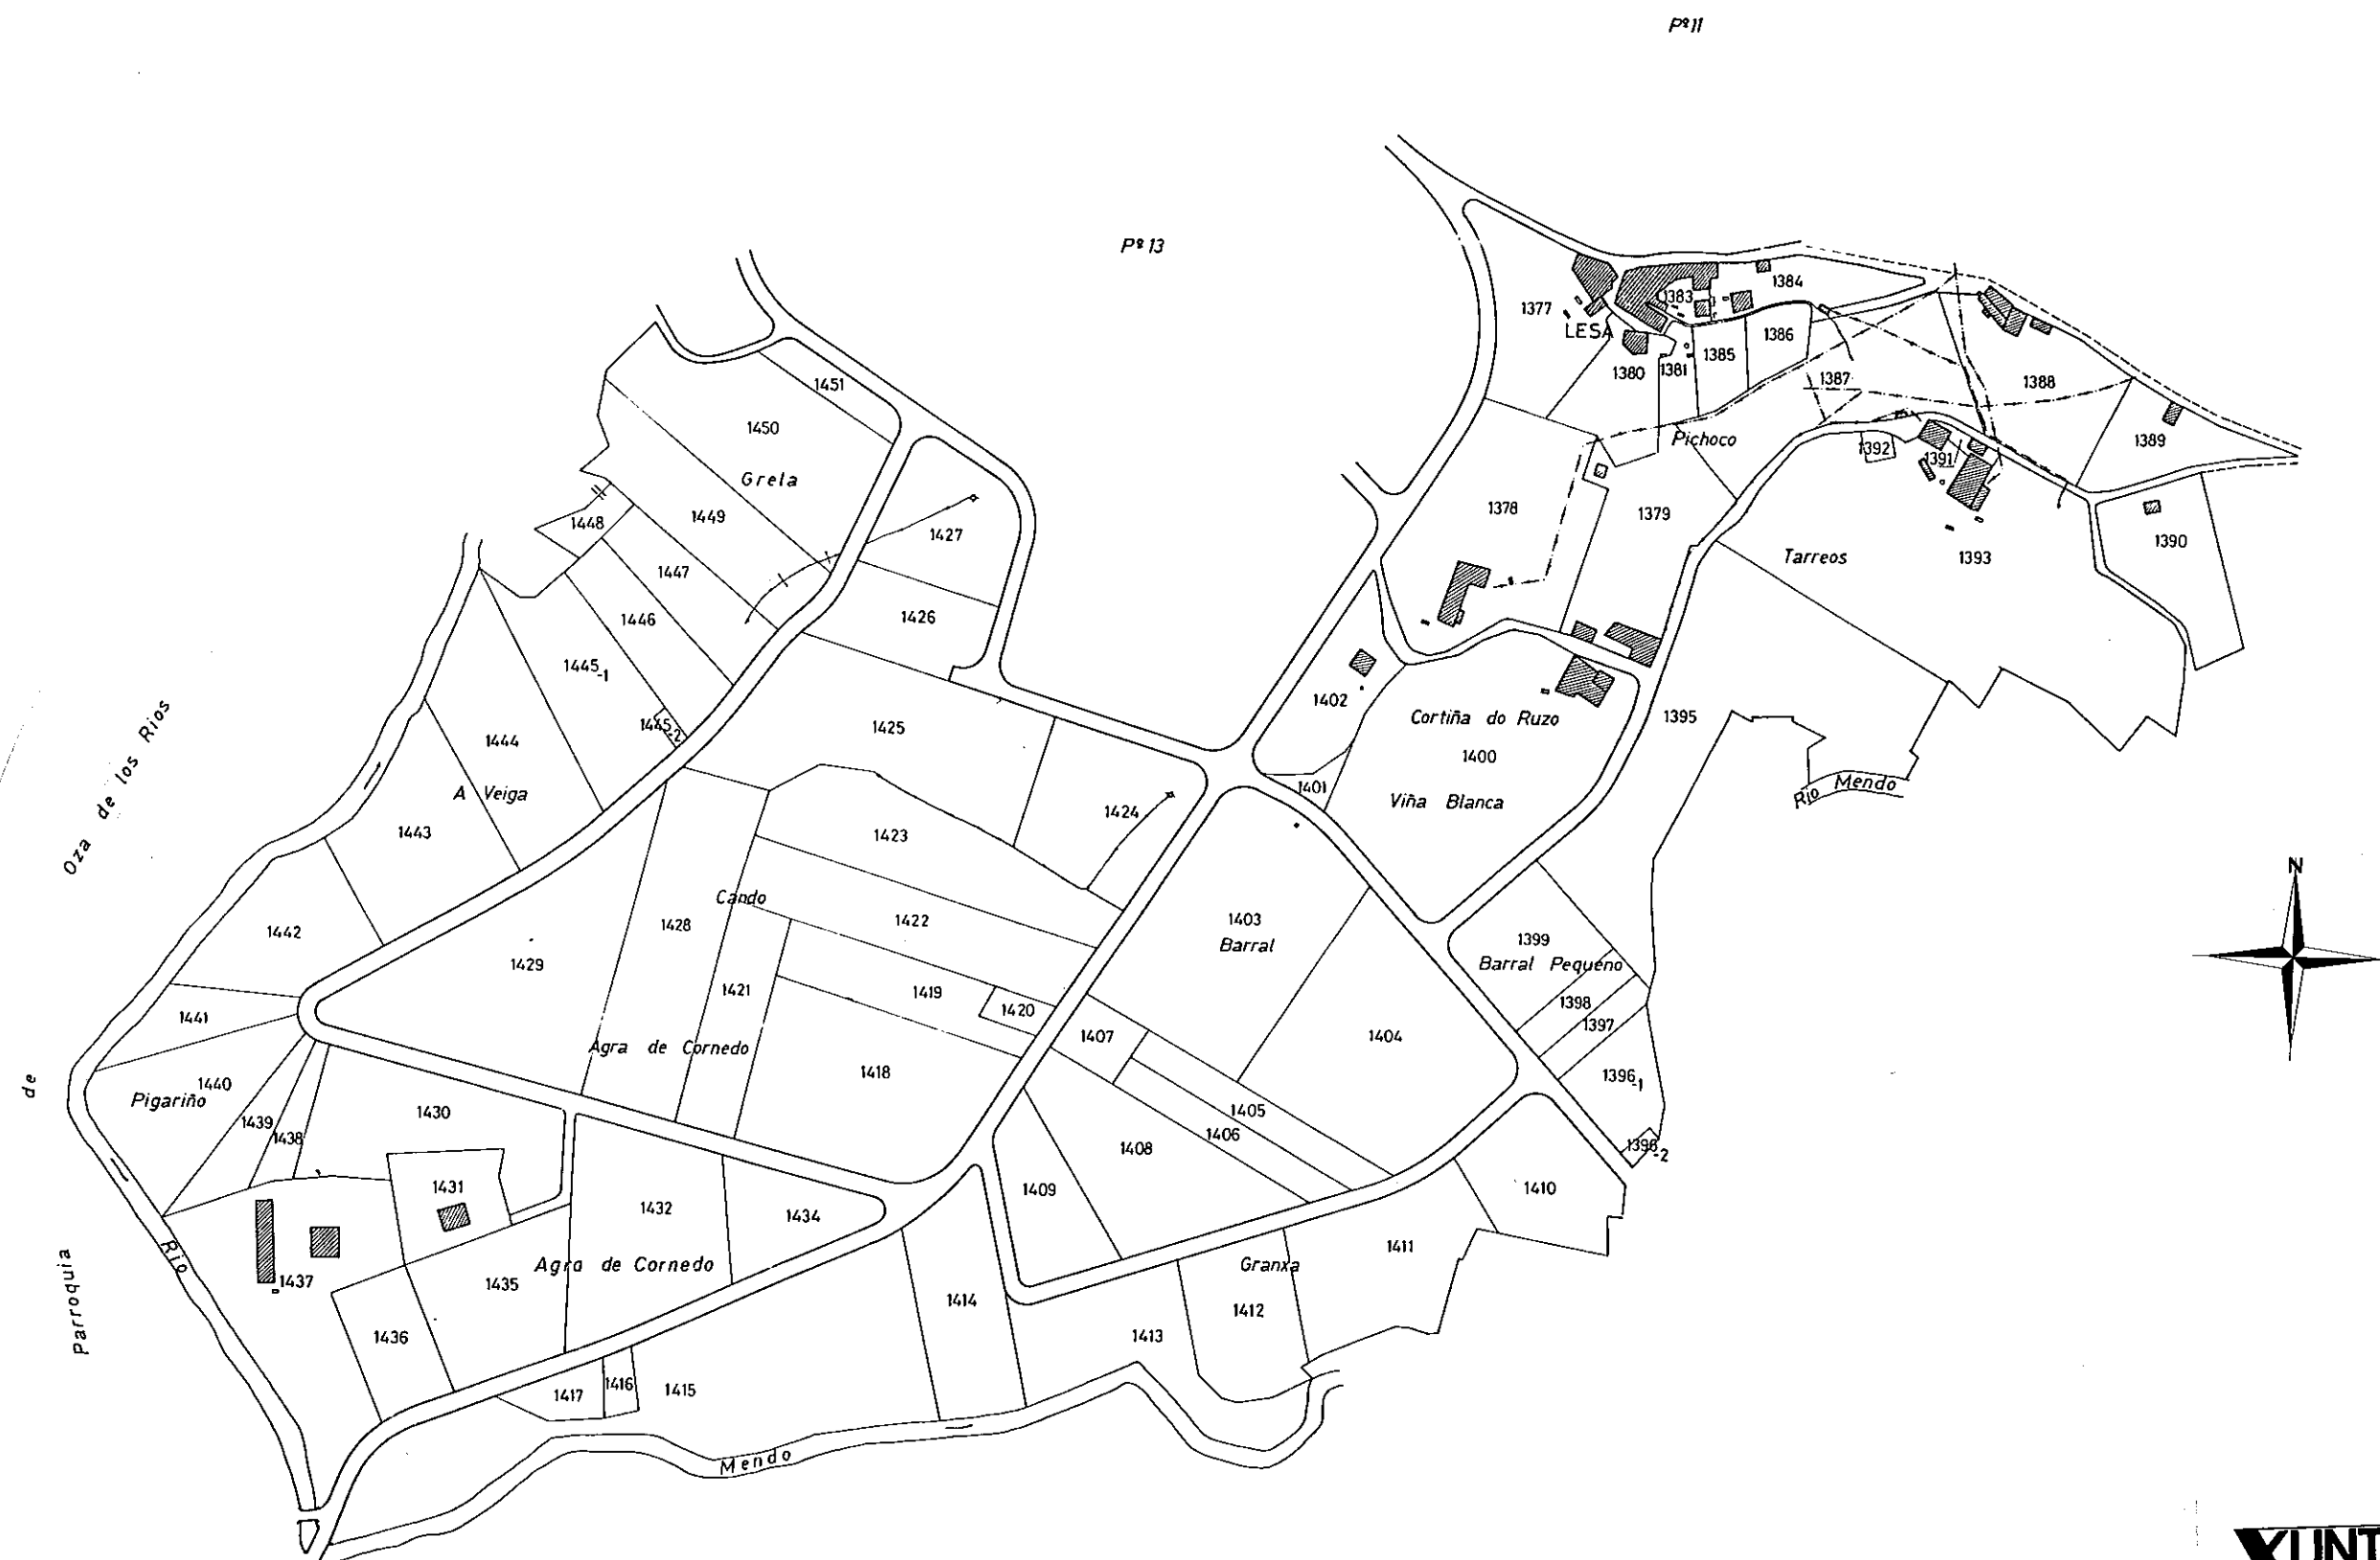

CONSELLERÍA DE AGRICULTURA,
GANADERÍA E MONTES
Dirección Xeral de Estructuras
e Desenvolvemento Rural

Zona: COIRÓS, COLLANTRES-LESA Y ARM.

Concello: A CORUÑA

Provincia:

Polígono

ESCALA APROXI. 1: 3.000