


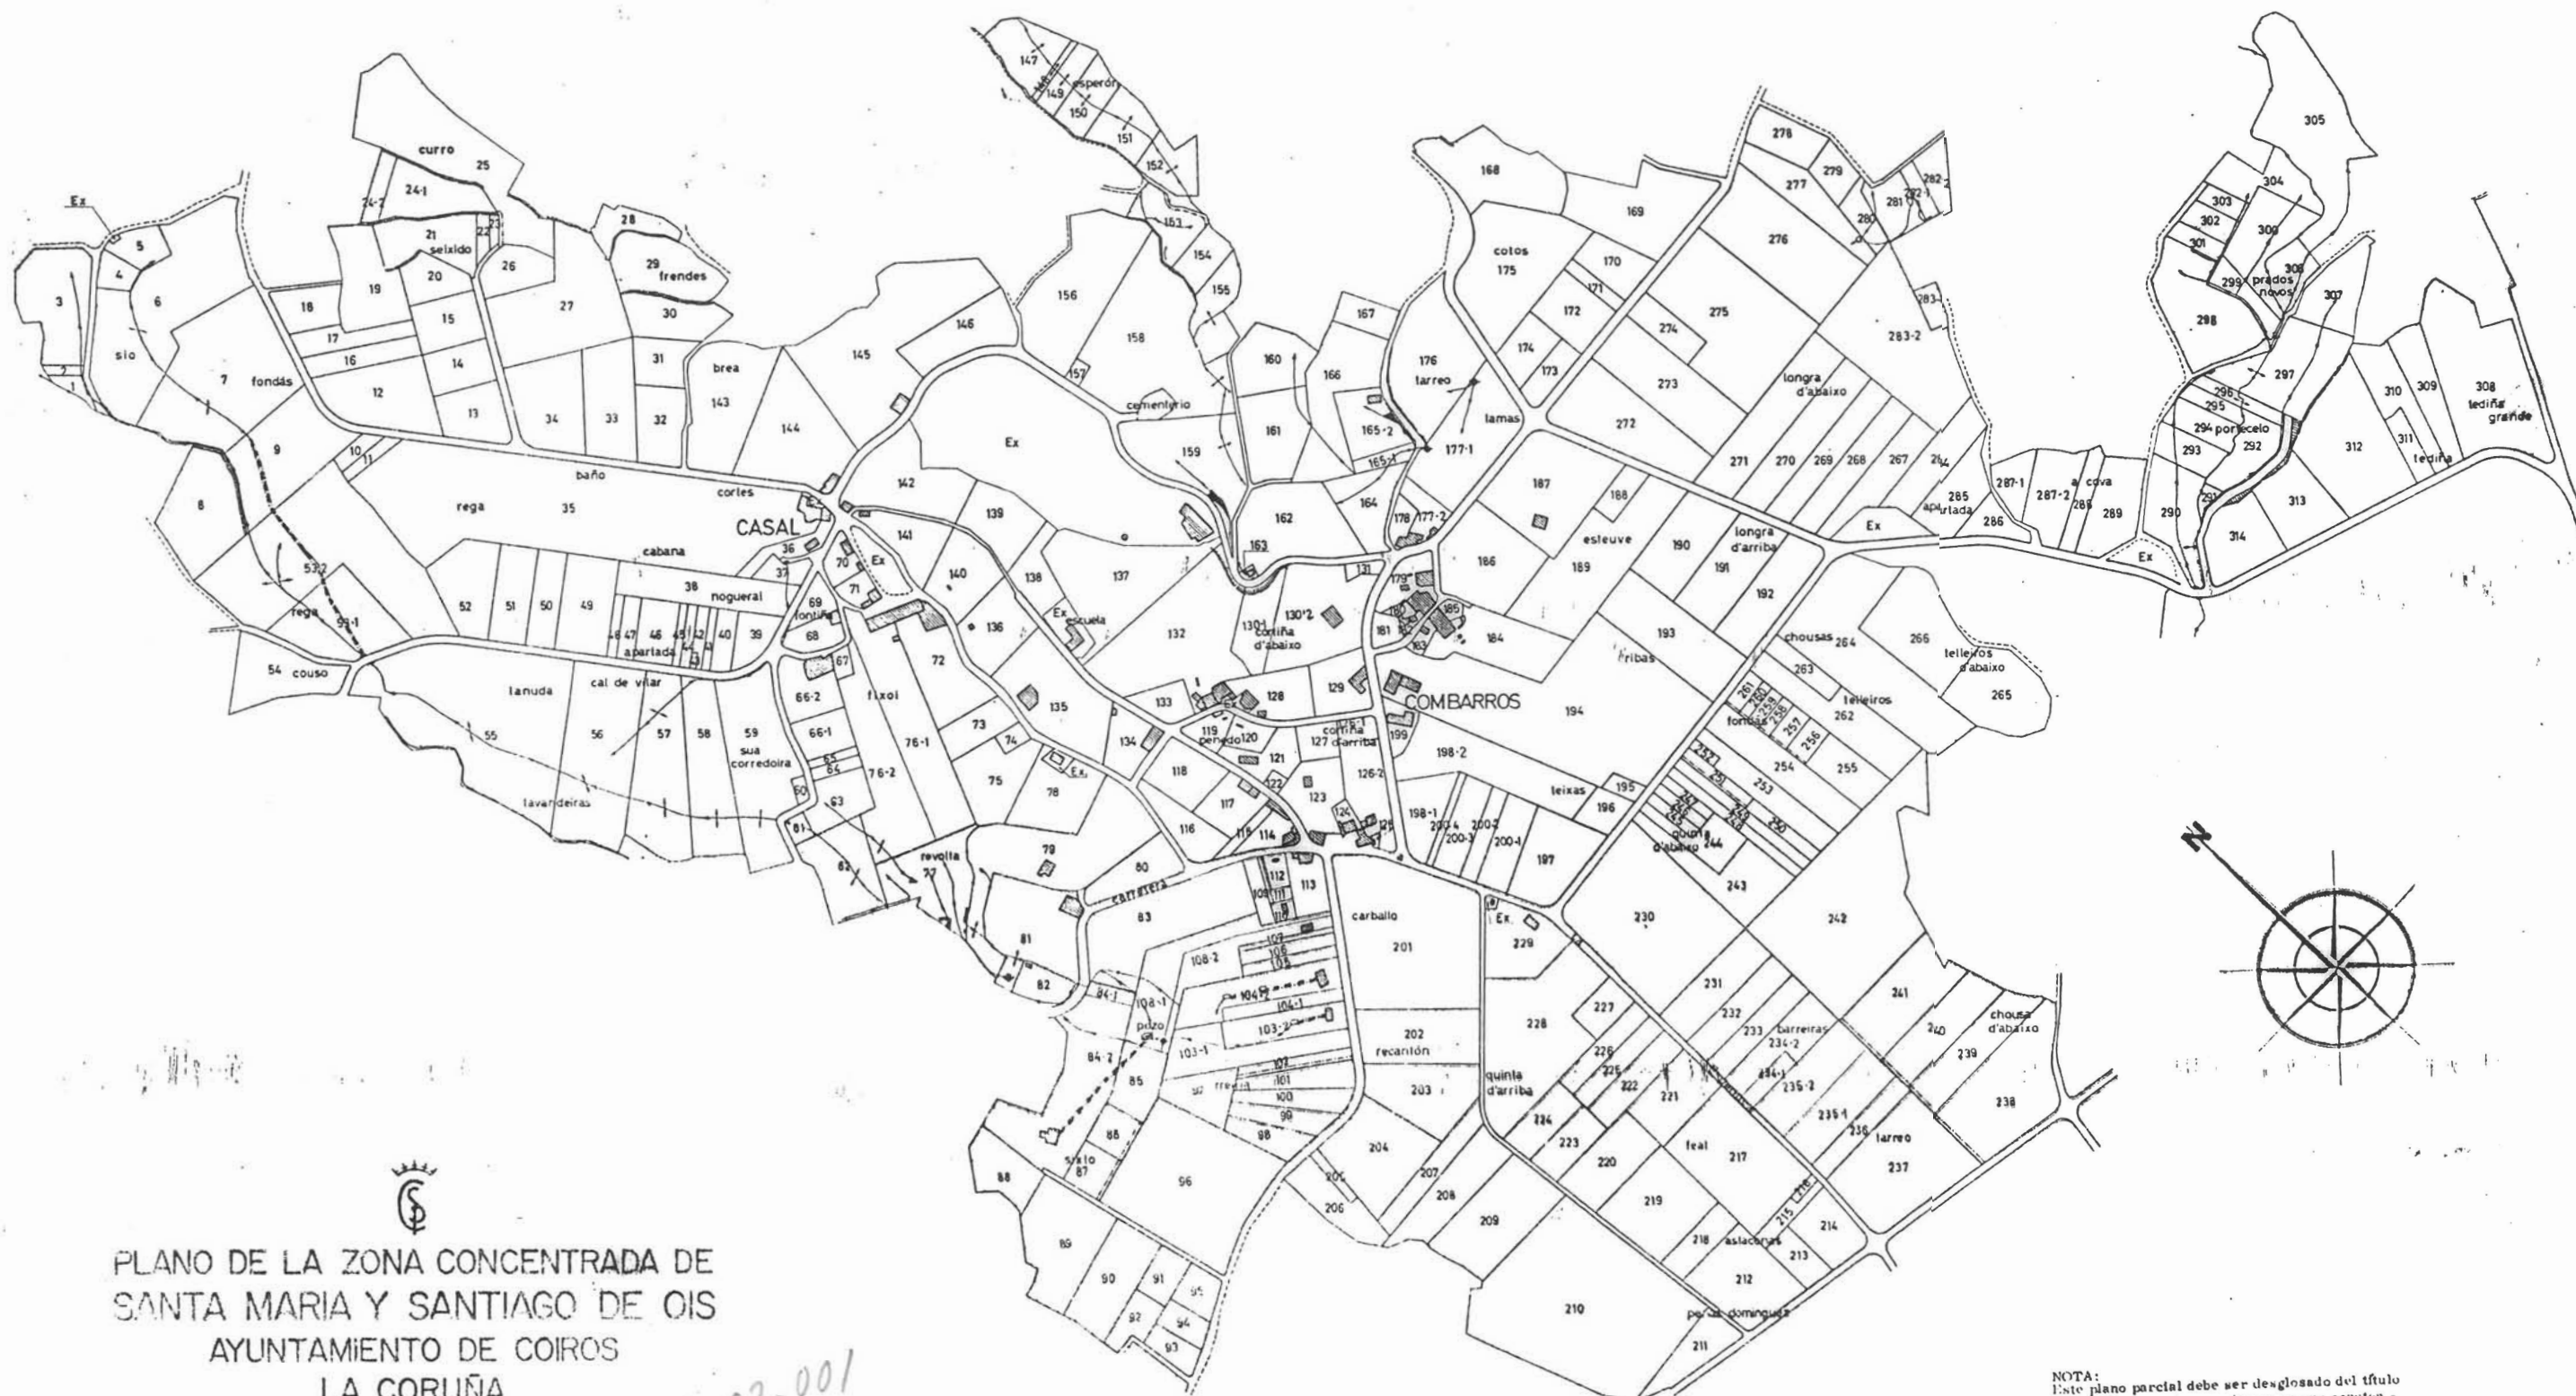


 PLANO DE LA ZONA CONCENTRADA DE
 SANTA MARIA Y SANTIAGO DE OIS
 AYUNTAMIENTO DE COIROS
 LA CORUÑA
 POLIGONO Nº I.

ESCALA GRAFICA APROX. 1:5.000
 0 50 100 150 200

27-02-001

NOTA:
 Este plano parcial debe ser desglosado del título
 para ser unido a las escrituras en que consten -
 las sucesivas transmisiones de la finca.